


**VENTILATIEVOORZIENINGEN**  
 minimale ventilatiebehoefte verblijfsgebieden = 0,9l/m<sup>2</sup> vloeroppervlakt (NEN 1087)  
 en en ander te bereiken d.m.v. mechanische ventilatie volgens nader te verstrekken berekening  
 sanitaire ruimten en bedrijfskeuken eveneens mechanisch ventileren  
 capaciteit spuiventilatie = 6l/m<sup>3</sup>/sec/m<sup>2</sup>, en en ander volgens nader te verstrekken berekening installateur  
 v = ventilatie sanitaire ruimten en kitchenettes gastenverblijven ø125mm, respectievelijk bedrijfskeuken ø200mm

**RENVOOI**  
 wanden en plafonds gastenverblijven 60 minuten brandwerend maken d.m.v. bekleden met gipskartonplaten  
 geluidwering tussen verblijfsruimten onderling Lw en Lco = minimaal -20dB  
 wanden sanitaire ruimten en keuken bedrijfsgeedeelte tot plafond betegelen nieuw aan te brengen ramen voorzien van isolerende beglazing HR++ bestaande ramen aan de binnenzijde voorzien van voorzetbeglazing  
 warmtebestend vloeren, wanden en plafonds gastenverblijven  
 Rc = minimaal 4  
 inbraakwerendheid buitendeuren, ramen en kozijnen = minimaal Klasse 2  
 dogmaat deuren nieuw aan te brengen verblijfsruimten = minimaal ø5x20cm

1066-4  
 gew. 9 mei 2019  
 gev. 25-07-2019

voormalige boerderij Langeweg 2 9944 CC Costwolderhamrik  
 gewijzigde plattegrond en doorsneden  
 get. d.d. 2 april 2019 - schaal 1 : 100  
 architectenbureau Kouwen v.o.f. Hoofdstraat 57 9356 AV Tolbert  
 tel. 0594-514823

doorsnede A - A

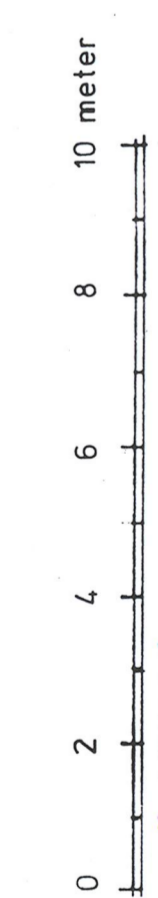

doorsnede C - C

12cm Floormate (Rc = 4)