



Nieuwbouw kiosk 'RIETZICHT' Blauwestad

Definitief ontwerp



PEIL
Bureau voor Architectuur
en Stedenbouw

Helperpark 282-D
9723 ZA Groningen

050 31 31 600
info@pluspeil.nl

Opdrachtgever
Vierkant Vastgoed Beheer B.V.
Stavangerweg 21/25
9723 JC Groningen

Werk
Nieuwbouw kiosk 'Rietzicht'
Blauwestad

Werknummer
19-008


Fase
Definitief ontwerp

Onderdeel
Situatie (variant 1)


Schaal
1:500

Datum
18 december 2019

Alle maten (inclusief peilmaten)
in het werk controleren

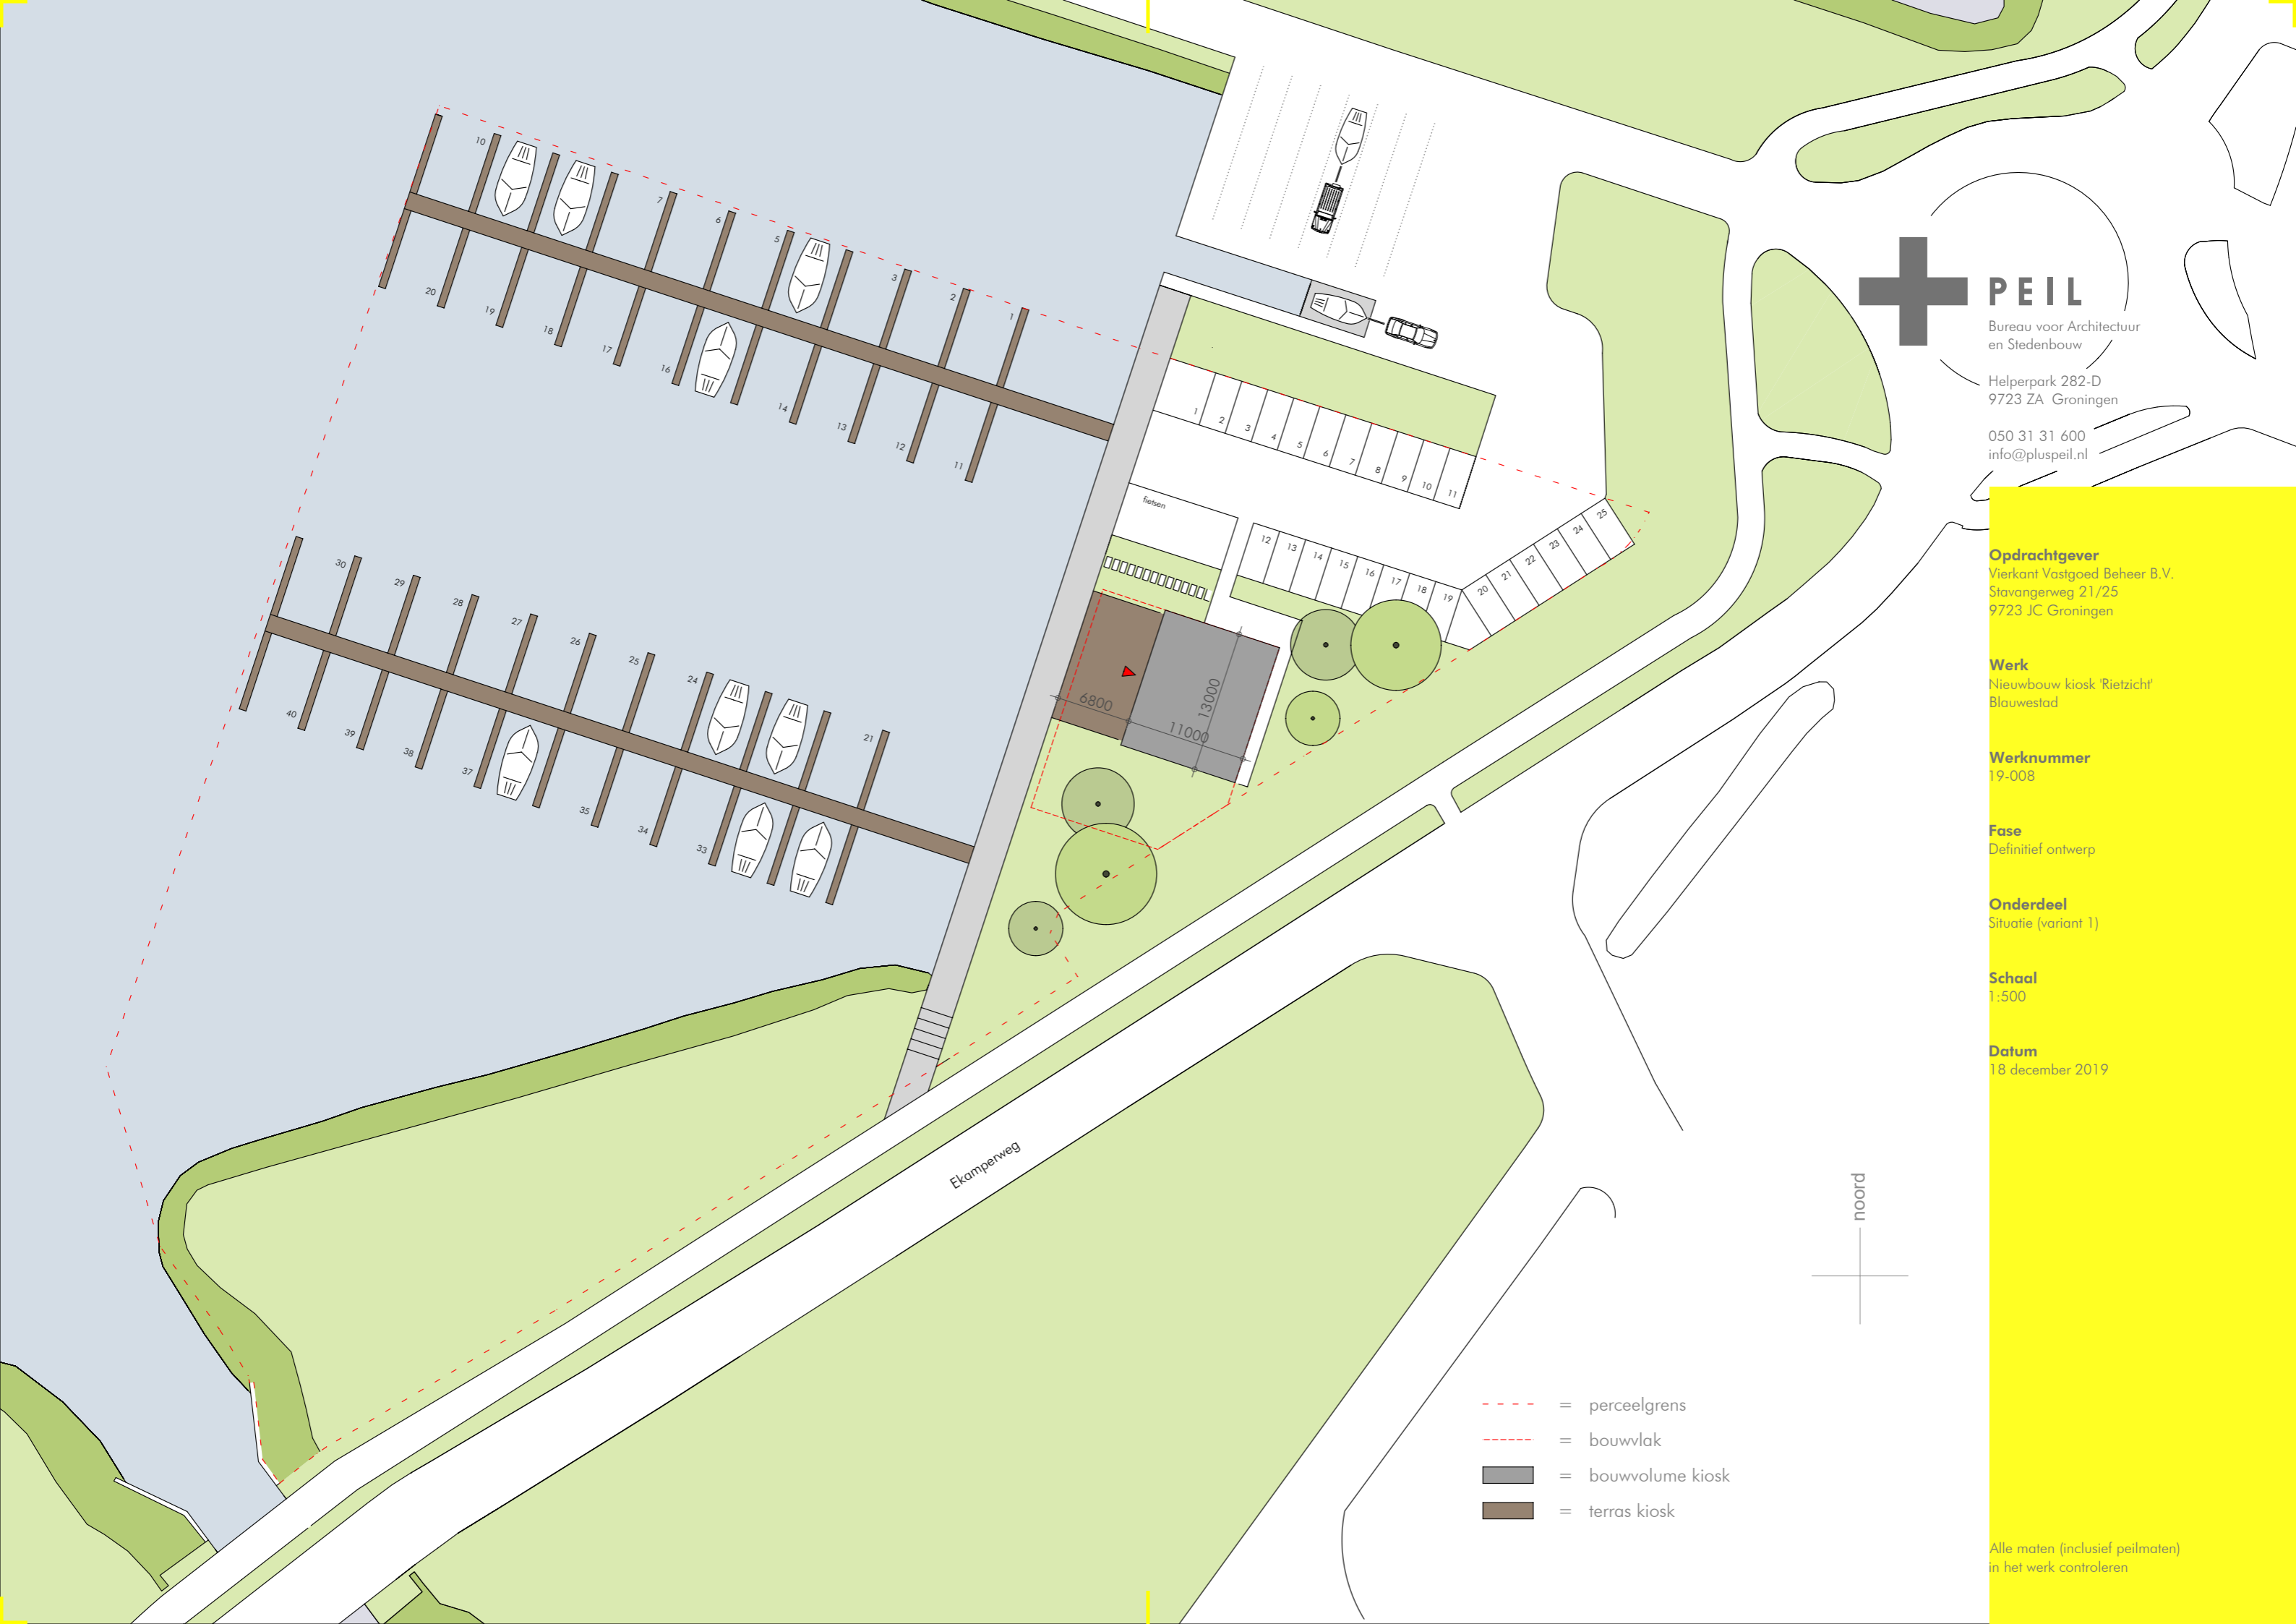

- - - = perceelgrens
- - - = bouwvlak
- = bouwvolume kiosk
- = terras kiosk

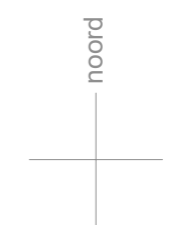



PEIL
Bureau voor Architectuur
en Stedenbouw

Helperpark 282-D
9723 ZA Groningen

050 31 31 600
info@pluspeil.nl

Opdrachtgever
Vierkant Vastgoed Beheer B.V.
Stavangerweg 21/25
9723 JC Groningen

Werk
Nieuwbouw kiosk 'Rietzicht'
Blauwestad

Werknummer
19-008


Fase
Definitief ontwerp

Onderdeel
Situatie (variant 2)







Schaal
1:500

Datum
18 december 2019

Alle maten (inclusief peilmaten)
in het werk controleren

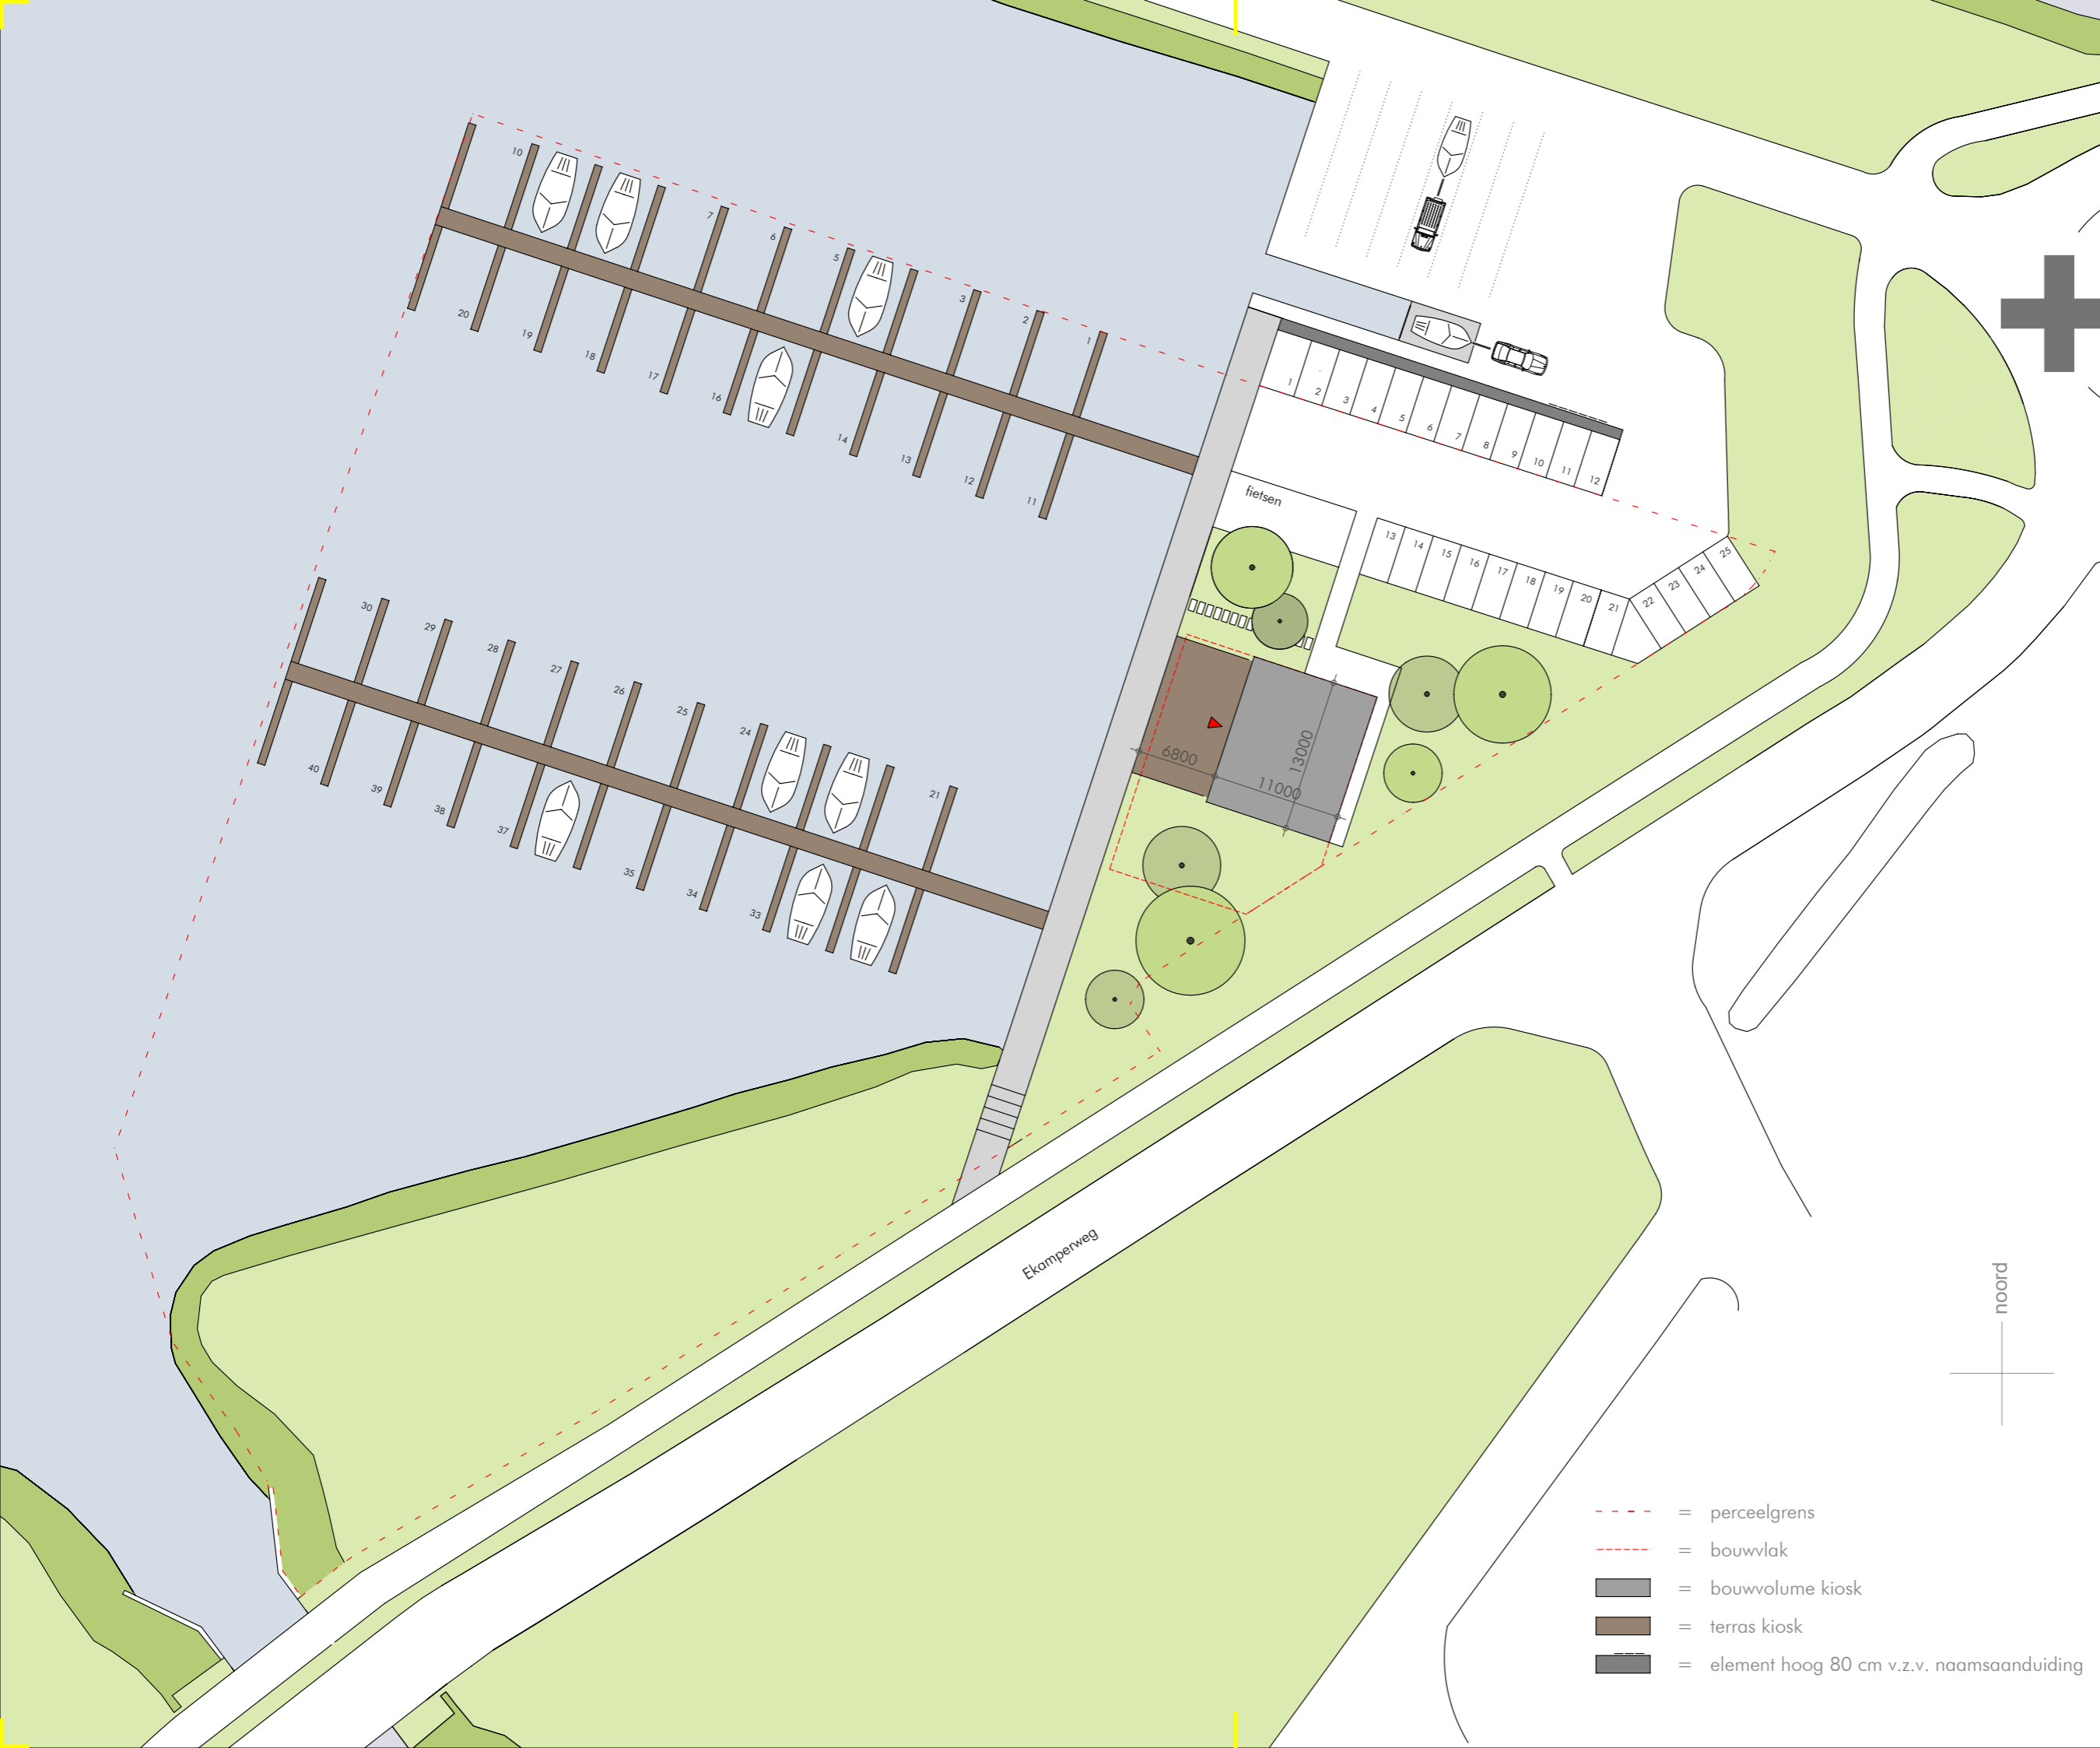

- - - = perceelgrens
- - - = bouwvlak
- = bouwvolume kiosk
- = terras kiosk
- = element hoog 80 cm v.z.v. naamsaanduiding

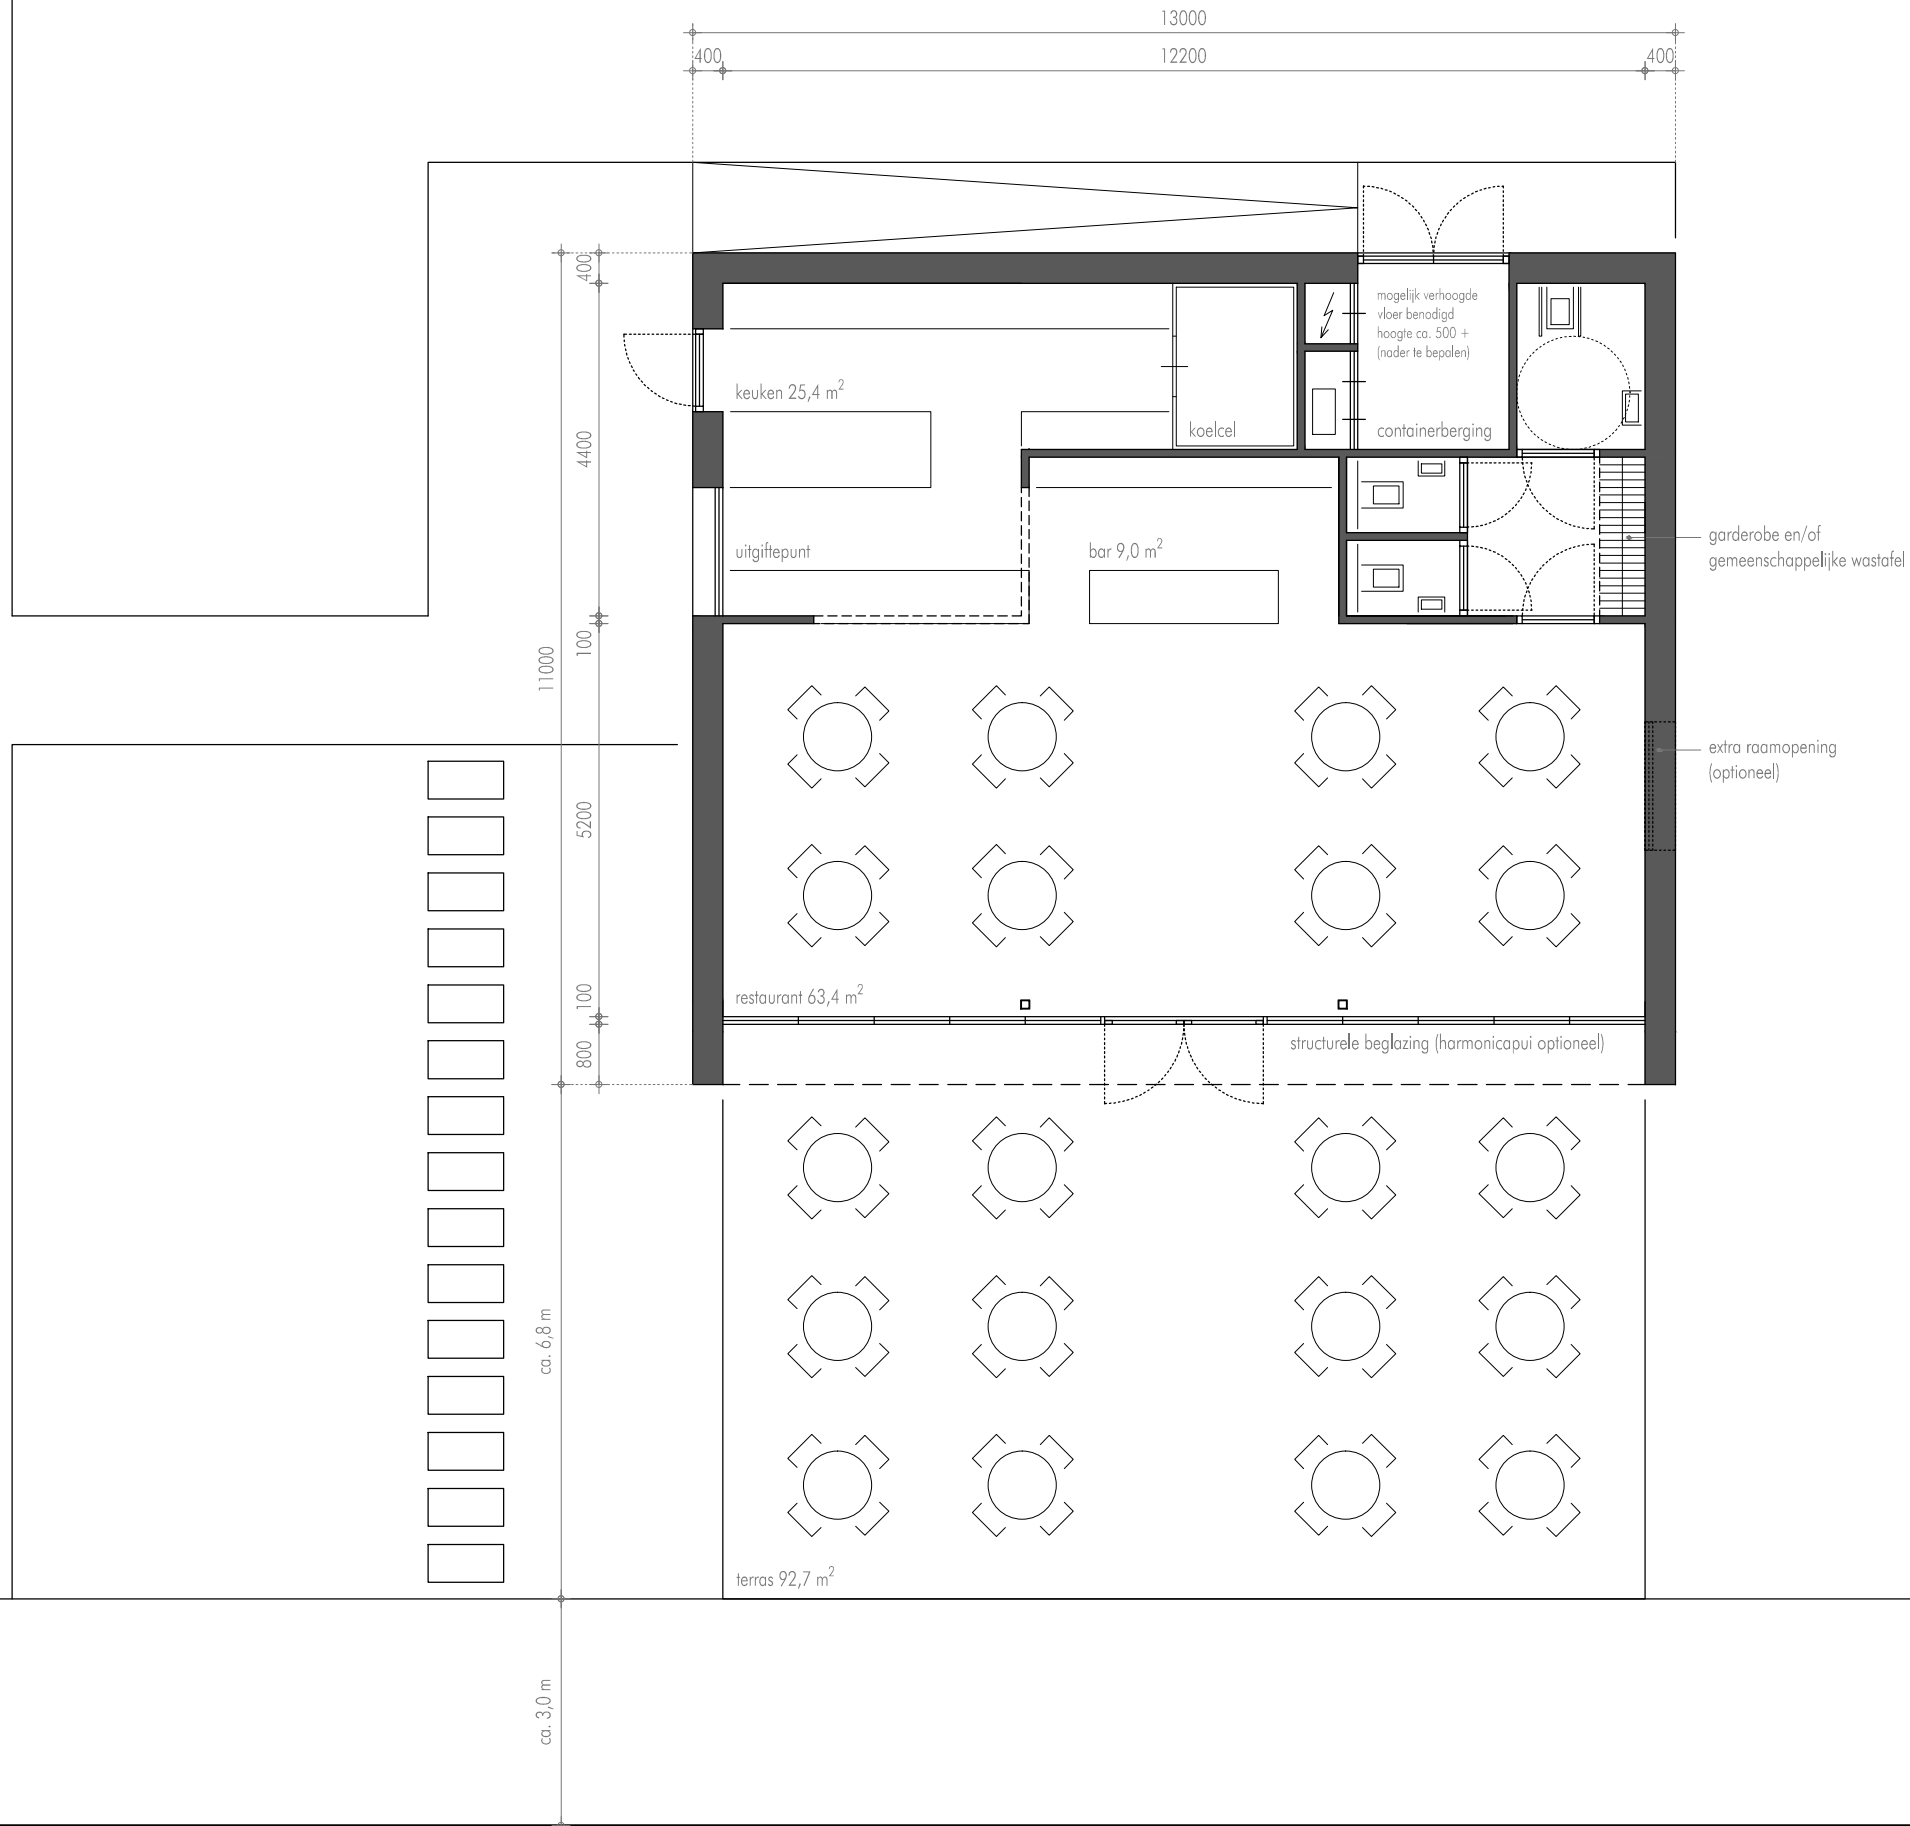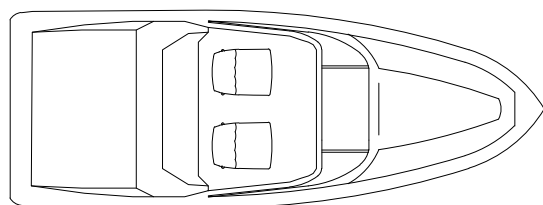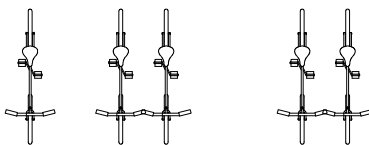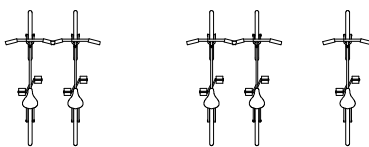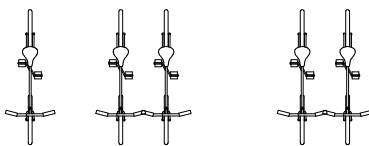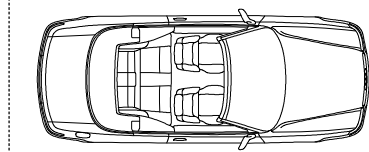

Bureau voor Architectuur
en Stedenbouw

Helperpark 282-D
9723 ZA Groningen

050 31 31 600
info@pluspeil.nl

Opdrachtgever

Vierkant Vastgoed Beheer B.V.
Stavangerweg 21/25
9723 JC Groningen

Werk

Nieuwbouw kiosk 'Rietzicht'
Blauwestad

Werknummer

19-008

Fase

Definitief ontwerp

Onderdeel

Plattegrond

Schaal

1:100

Datum

18 december 2019

Alle maten (inclusief peilmaten)
in het werk controleren.



Bureau voor Architectuur
en Stedenbouw

Helperpark 282-D
9723 ZA Groningen

050 31 31 600
info@pluspeil.nl

Opdrachtgever

Vierkant Vastgoed Beheer B.V.
Stavangerweg 21/25
9723 JC Groningen

Werk

Nieuwbouw kiosk 'Rietzicht'
Blauwestad

Werknummer

19-008

Fase

Definitief ontwerp

Onderdeel

Doorsnede

Schaal

1:100

Datum

18 december 2019



Alle maten (inclusief peilmaten)
in het werk controleren.



Bureau voor Architectuur
en Stedenbouw

Helperpark 282-D
9723 ZA Groningen

050 31 31 600
info@pluspeil.nl

Opdrachtgever

Vierkant Vastgoed Beheer B.V.
Stavangerweg 21/25
9723 JC Groningen

Werk

Nieuwbouw kiosk 'Rietzicht'
Blauwestad

Werknummer

19-008

Fase

Definitief ontwerp

Onderdeel


Voorraanzicht

Schaal

1:100

Datum

18 december 2019

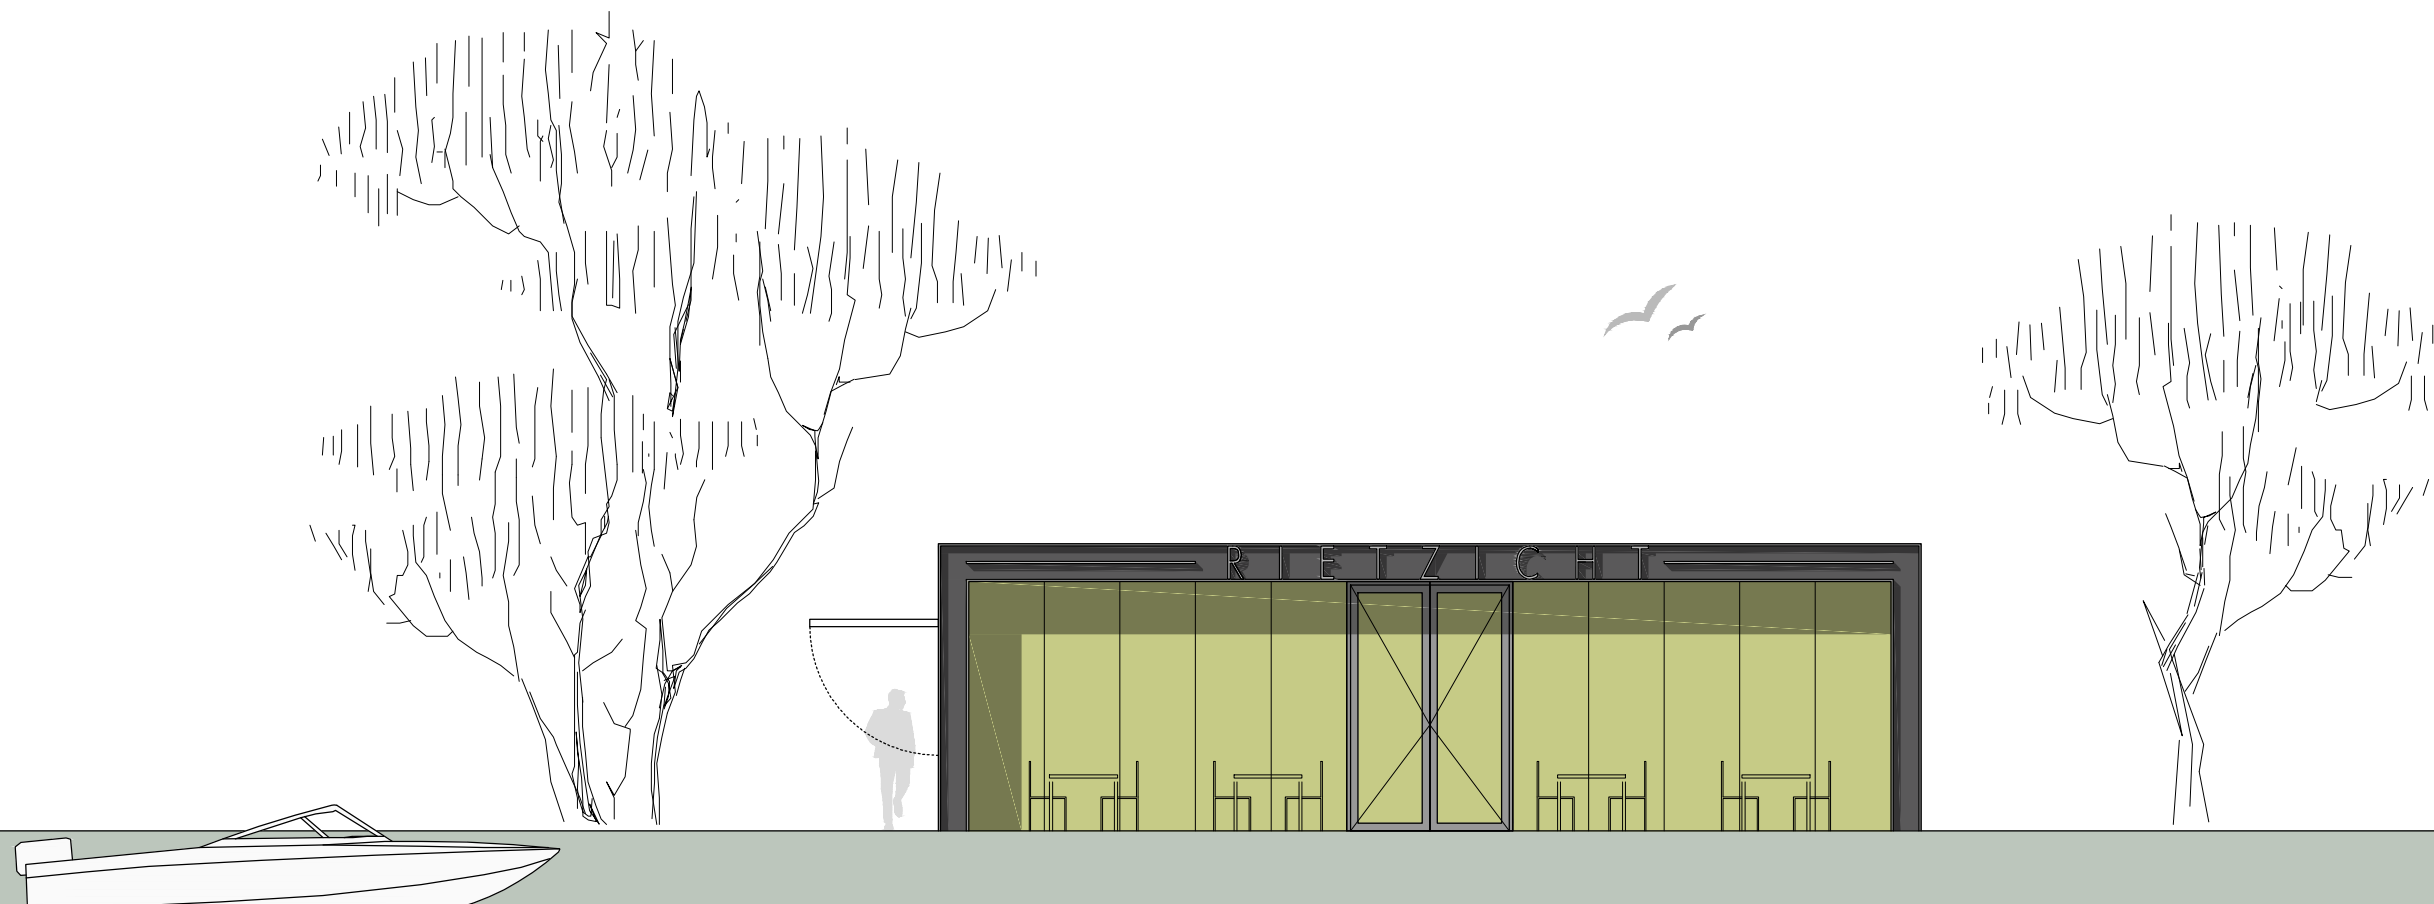

Alle maten (inclusief peilmaten)
in het werk controleren.



Bureau voor Architectuur
en Stedenbouw

Helperpark 282-D
9723 ZA Groningen

050 31 31 600
info@pluspeil.nl

Opdrachtgever

Vierkant Vastgoed Beheer B.V.
Stavangerweg 21/25
9723 JC Groningen

Werk

Nieuwbouw kiosk 'Rietzicht'
Blauwestad

Werknummer

19-008

Fase

Definitief ontwerp

Onderdeel


Linker zijaanzicht

Schaal

1:100

Datum

18 december 2019

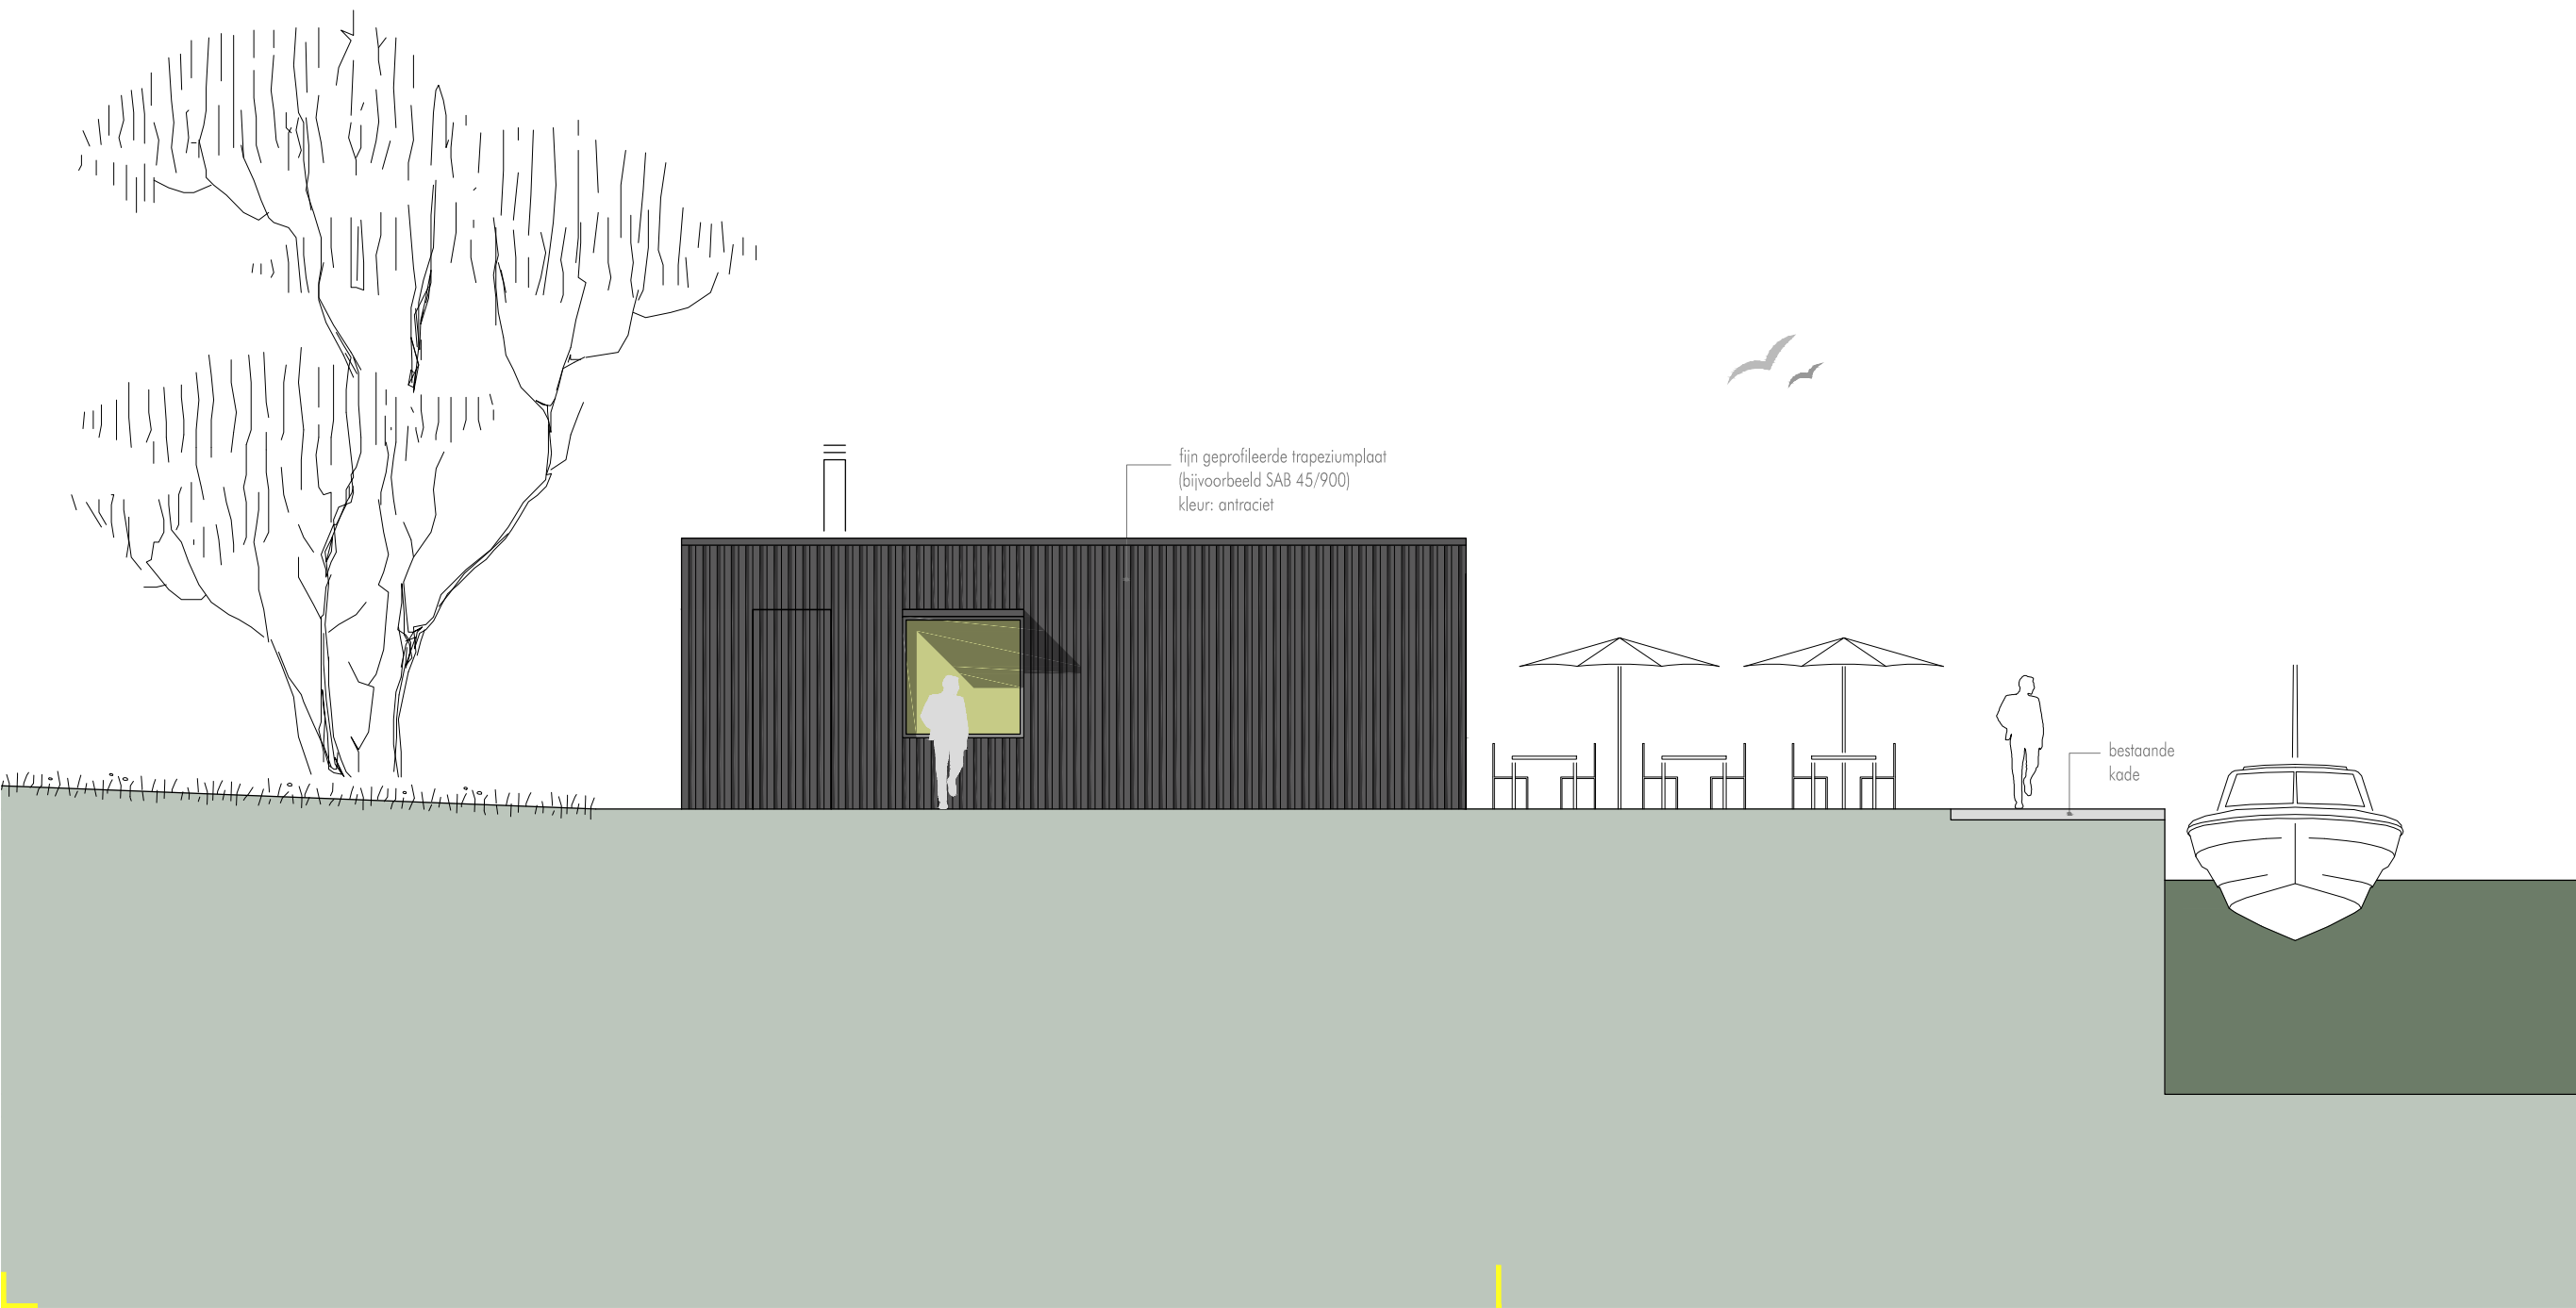

Alle maten (inclusief peilmaten)
in het werk controleren.



Bureau voor Architectuur
en Stedenbouw

Helperpark 282-D
9723 ZA Groningen

050 31 31 600
info@pluspeil.nl

Opdrachtgever

Vierkant Vastgoed Beheer B.V.
Stavangerweg 21/25
9723 JC Groningen

Werk

Nieuwbouw kiosk 'Rietzicht'
Blauwestad

Werknummer

19-008

Fase

Definitief ontwerp

Onderdeel


Achteraanzicht

Schaal

1:100

Datum

18 december 2019

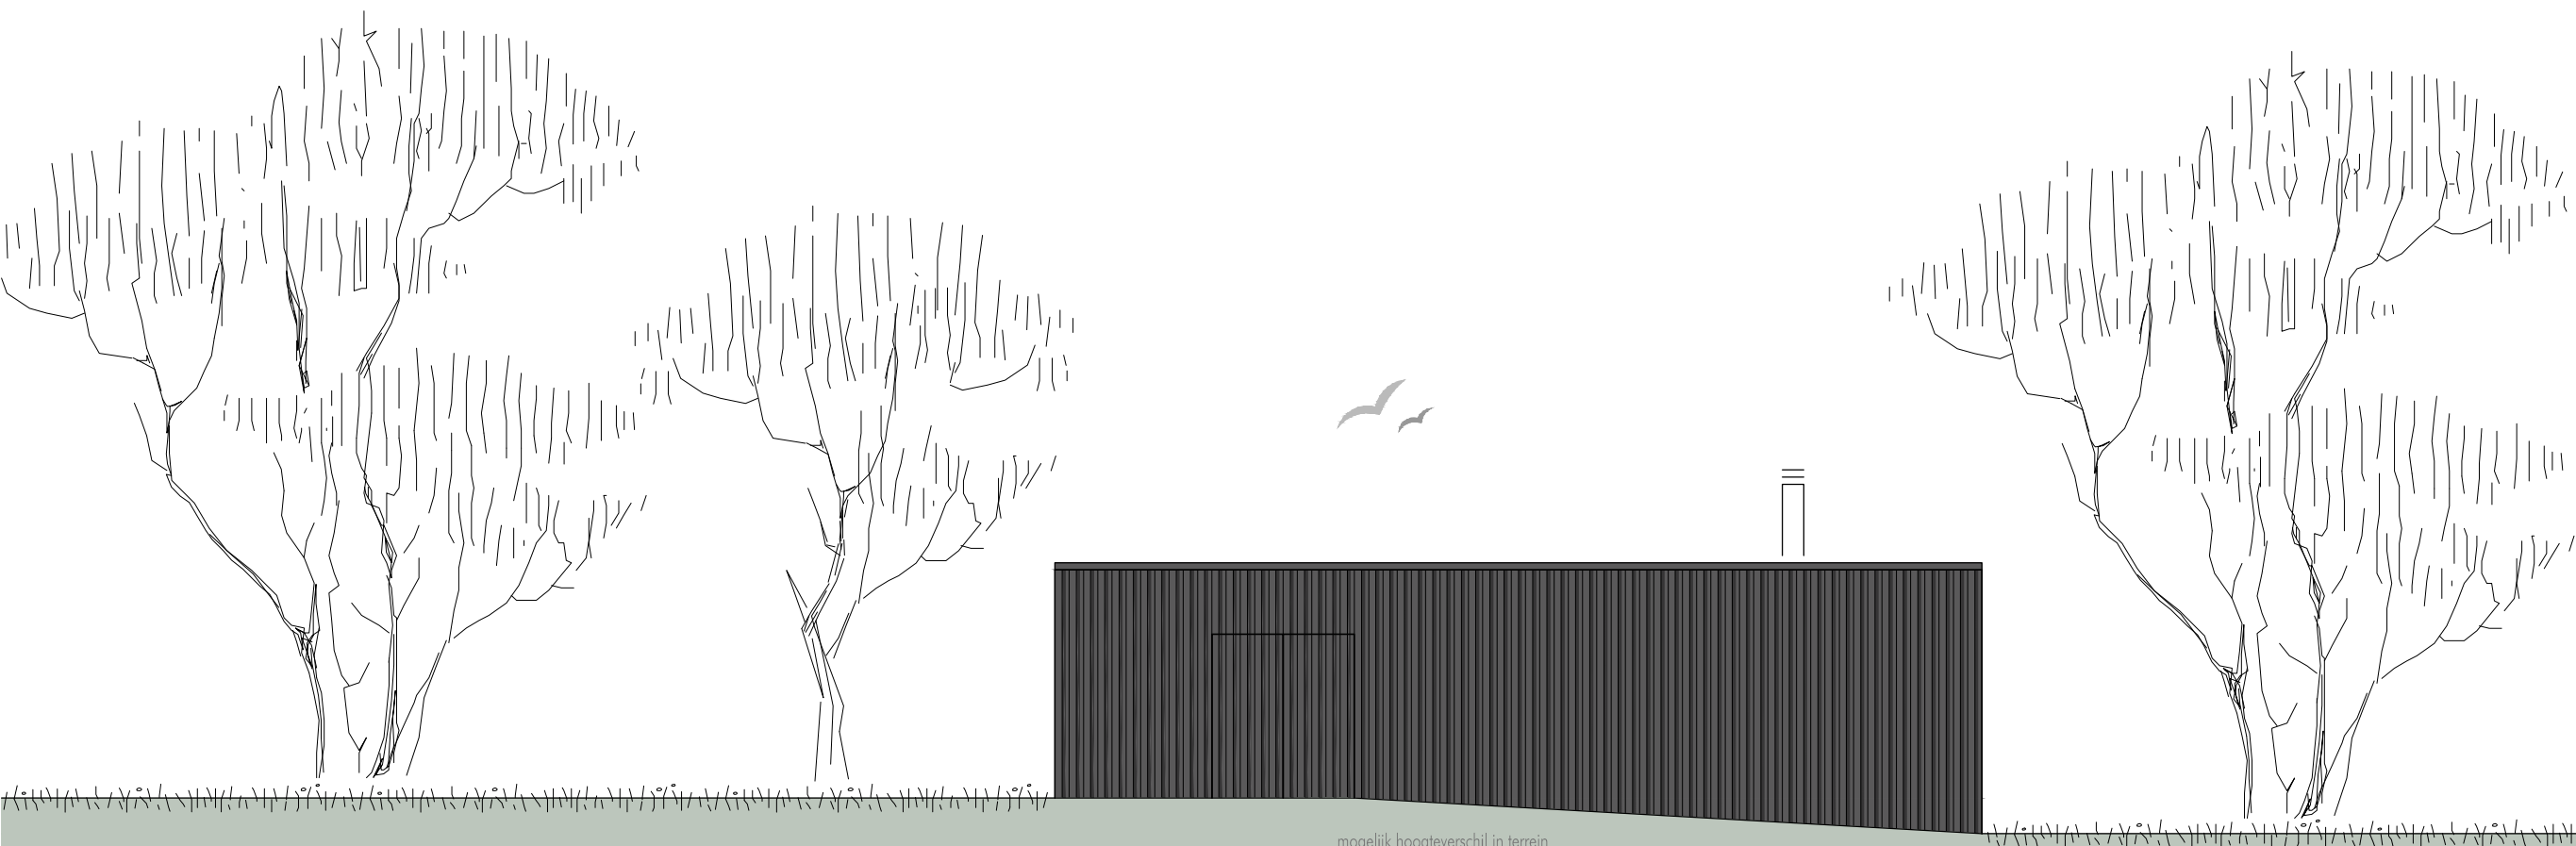

mogelijk hoogteverschil in terrein
(nader uit te werken)

Alle maten (inclusief peilmaten)
in het werk controleren.



Bureau voor Architectuur
en Stedenbouw

Helperpark 282-D
9723 ZA Groningen

050 31 31 600
info@pluspeil.nl

Opdrachtgever

Vierkant Vastgoed Beheer B.V.
Stavangerweg 21/25
9723 JC Groningen

Werk

Nieuwbouw kiosk 'Rietzicht'
Blauwestad

Werknummer

19-008

Fase

Definitief ontwerp

Onderdeel


Rechter zij aanzicht

Schaal

1:100

Datum

18 december 2019

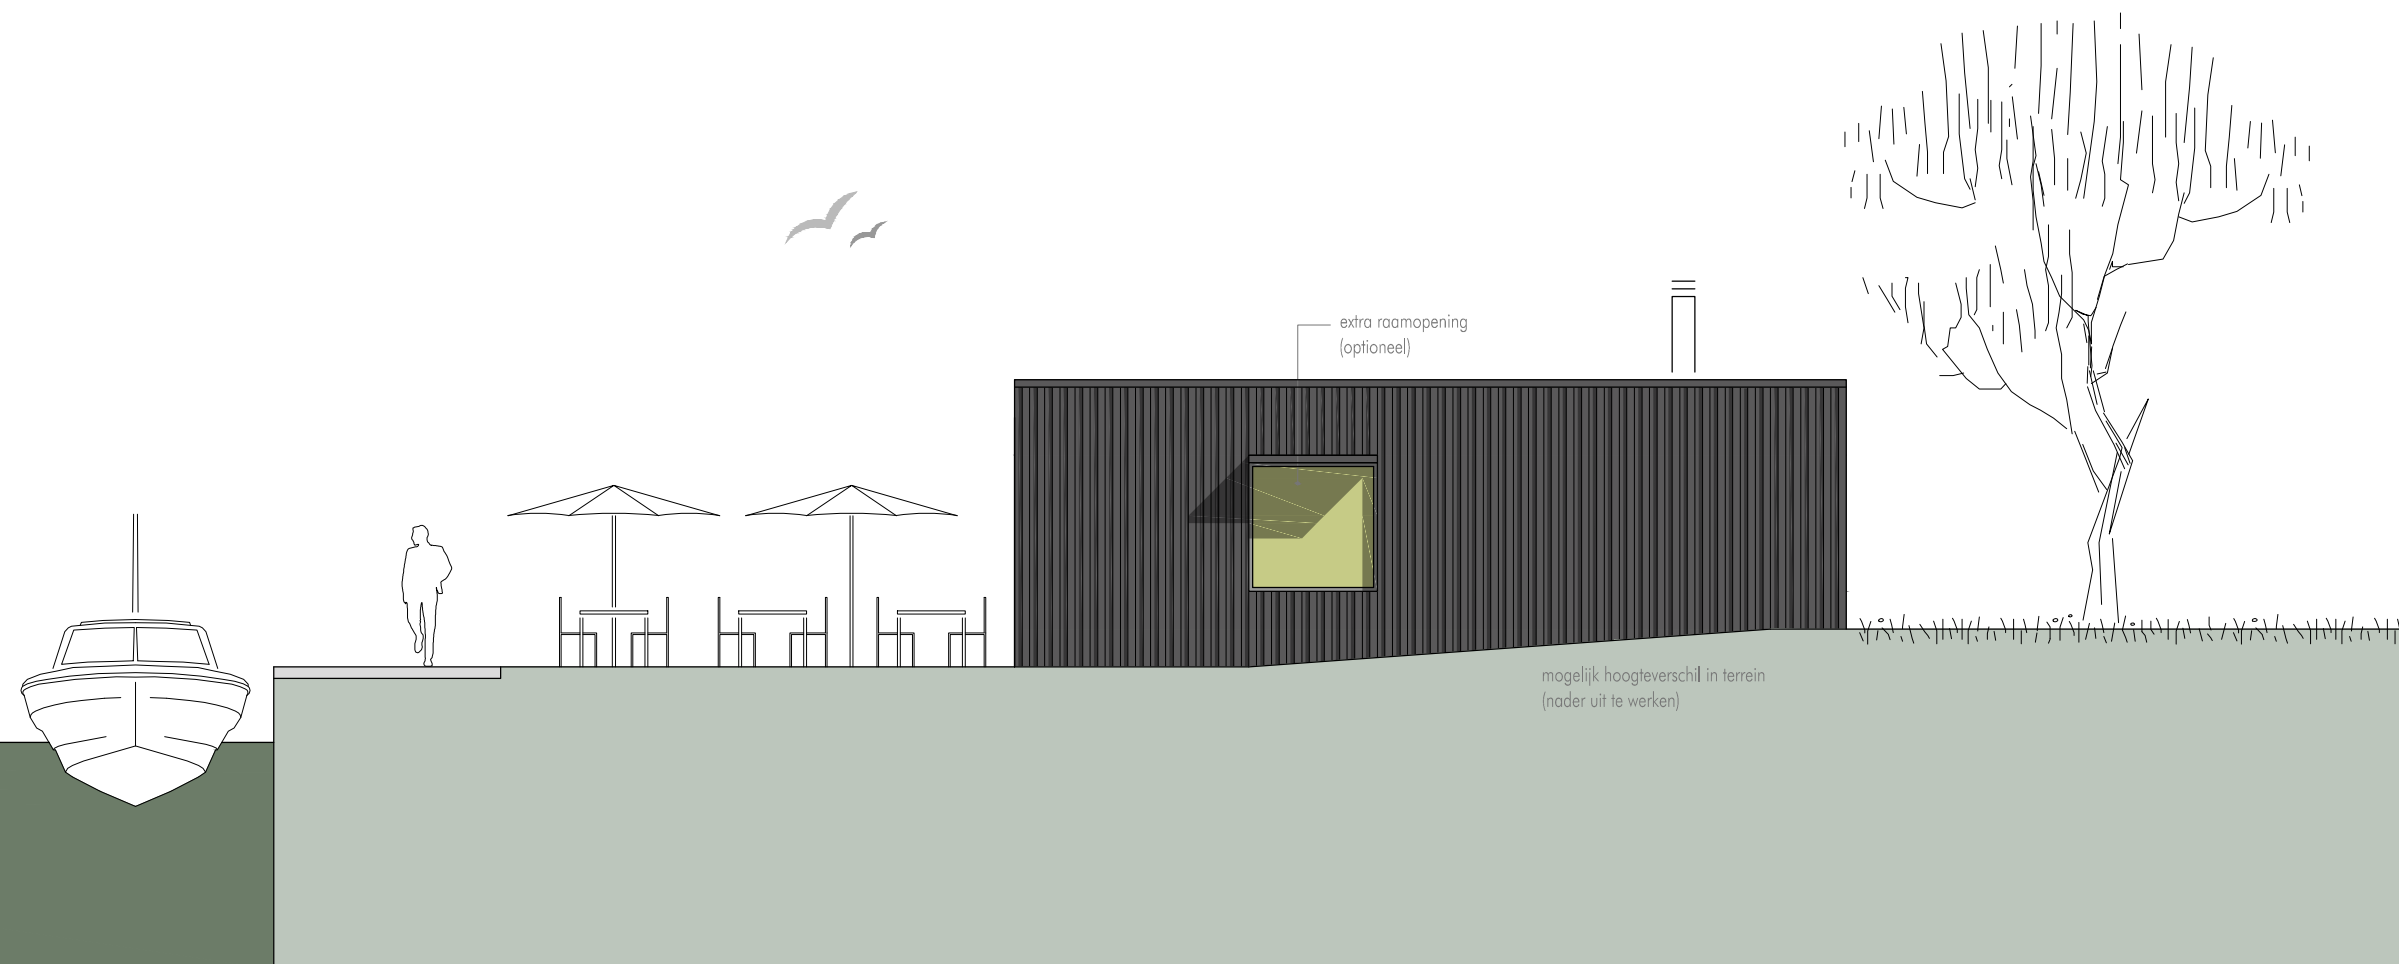

extra raamopening
(optioneel)

mogelijk hoogteverschil in terrein
(nader uit te werken)

Alle maten (inclusief peilmaten)
in het werk controleren.



Bureau voor Architectuur
en Stedenbouw

Helperpark 282-D
9723 ZA Groningen

050 31 31 600
info@pluspeil.nl

Opdrachtgever

Vierkant Vastgoed Beheer B.V.
Stavangerweg 21/25
9723 JC Groningen

Werk

Nieuwbouw kiosk 'Rietzicht'
Blauwestad

Werknummer

19-008

Fase

Definitief ontwerp

Onderdeel


Aanzicht keerwand

Schaal

1:100

Datum

18 december 2019

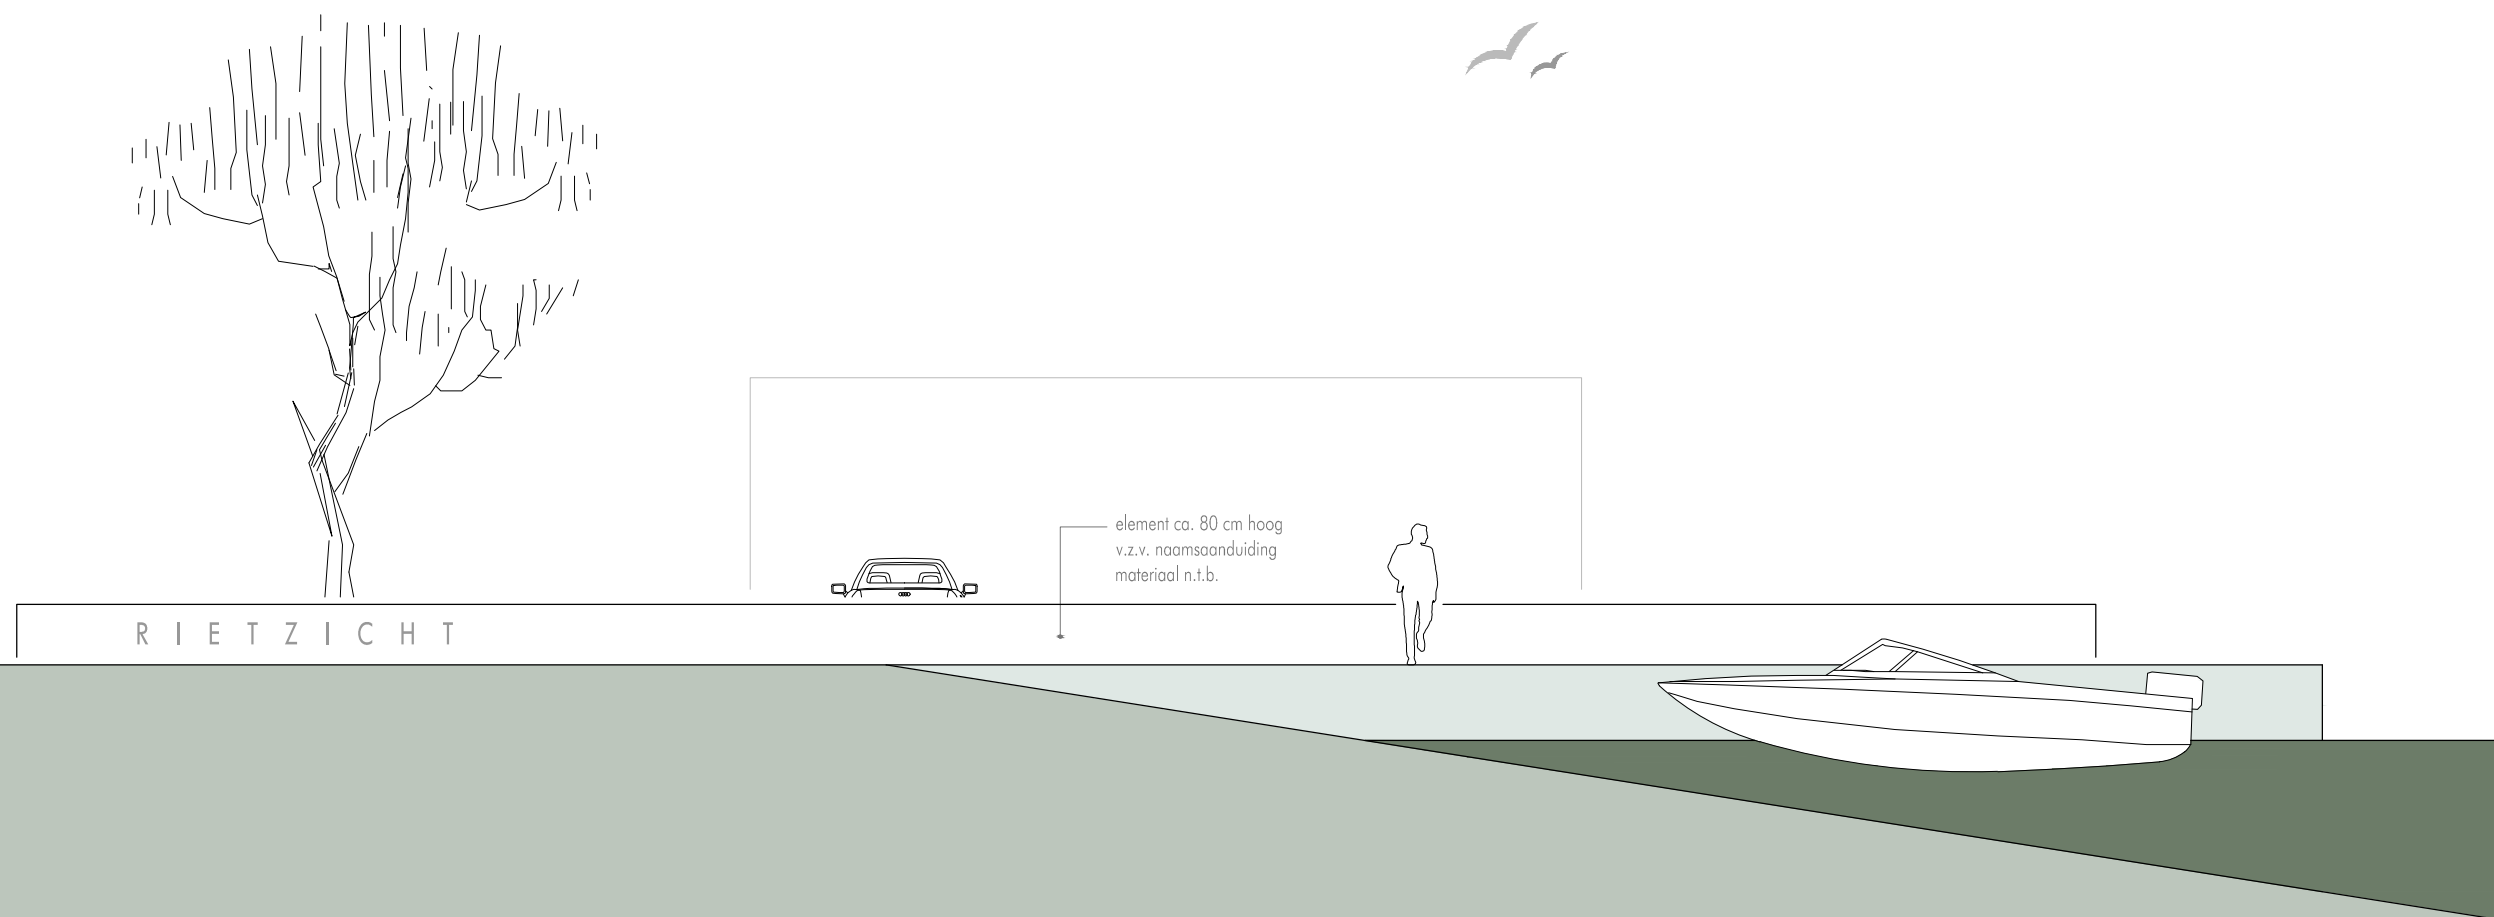

Alle maten (inclusief peilmaten)
in het werk controleren.