


# Wittewierum - Medenweg 10

Definitief ontwerp

28 juli 2022

Prj. nr. 19006



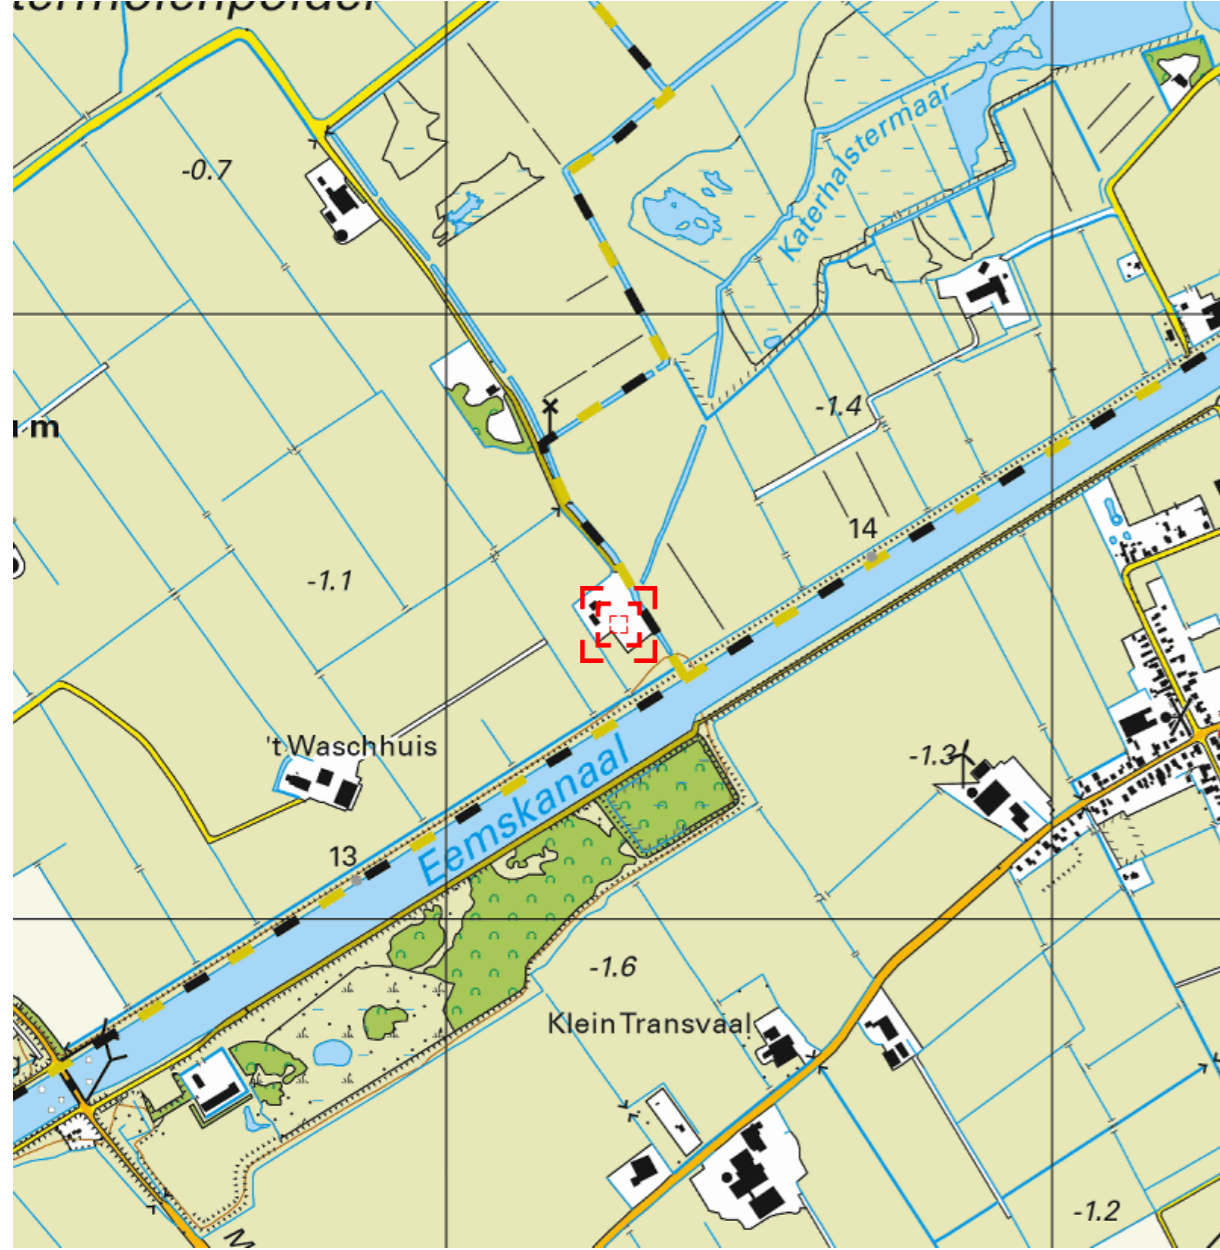


0 m 125 m 625 m

Deze kaart is noordgericht.

Schaal 1: 12500

Hier bevindt zich Kadastraal object ten Boer L 710  
Medenweg 10, 9792TB Ten Post  
CC-BY Kadaster.

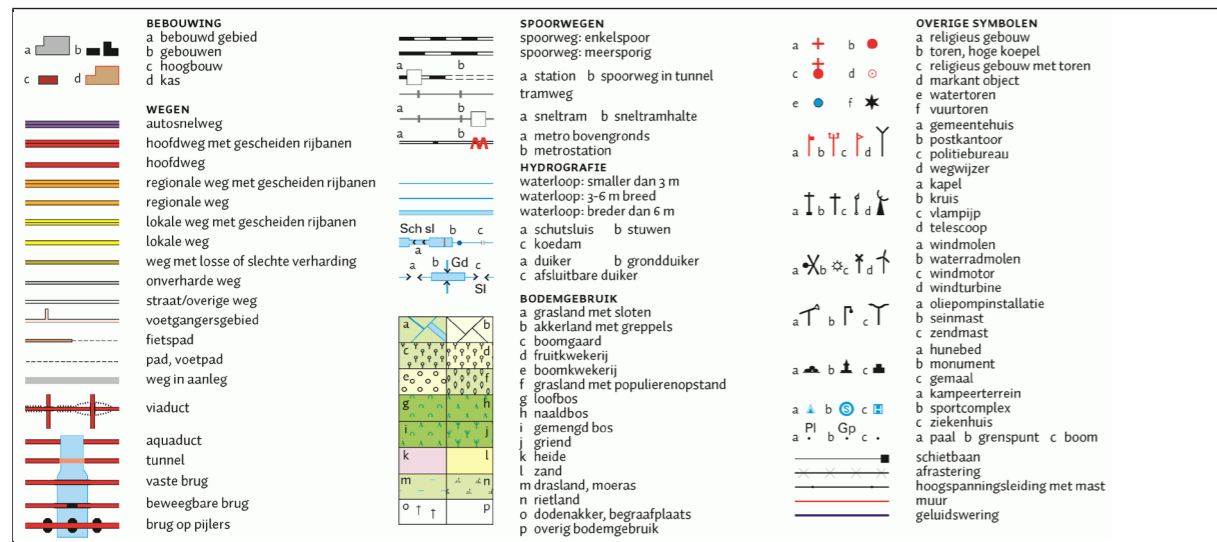

0 m 20 m 100 m

Deze kaart is noordgericht

**12345** Perceelnummer

**25** Huisnummer

Vastgestelde kadastrale grens

Voorlopige kadastrale grens

Administratieve kadastrale grens

Bebouwing

Overige topografie

Schaal 1:2000

Kadastrale gemeente ten Boer

Sectie L

Perceel 710



Voor een eensluidend uittreksel, Apeldoorn, 13 maart 2019  
De bewaarder van het kadaster en de openbare registers

Aan dit uittreksel kunnen geen betrouwbare maten worden ontleend.  
De Dienst voor het kadaster en de openbare registers behoudt zich de intellectuele eigendomsrechten voor, waaronder het auteursrecht en het databankenrecht.

# Bestaande situatie



Bestaande exterieur




# Bestaande interieur



# Bestaande woning




## VOORGEVEL NOORDOOST

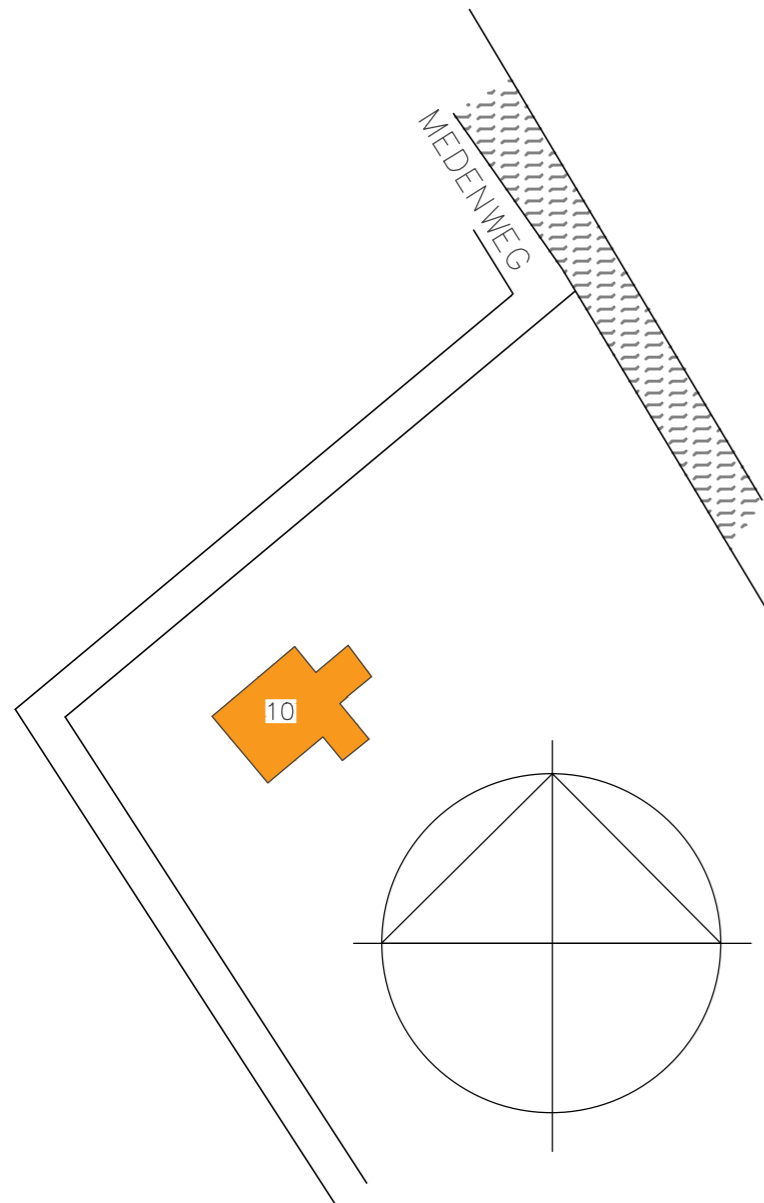

## SITUATIE 1:1000

kadastraal bekend gemeente Ten Boer sectie L nr 710

## ZIJGEVEL NC

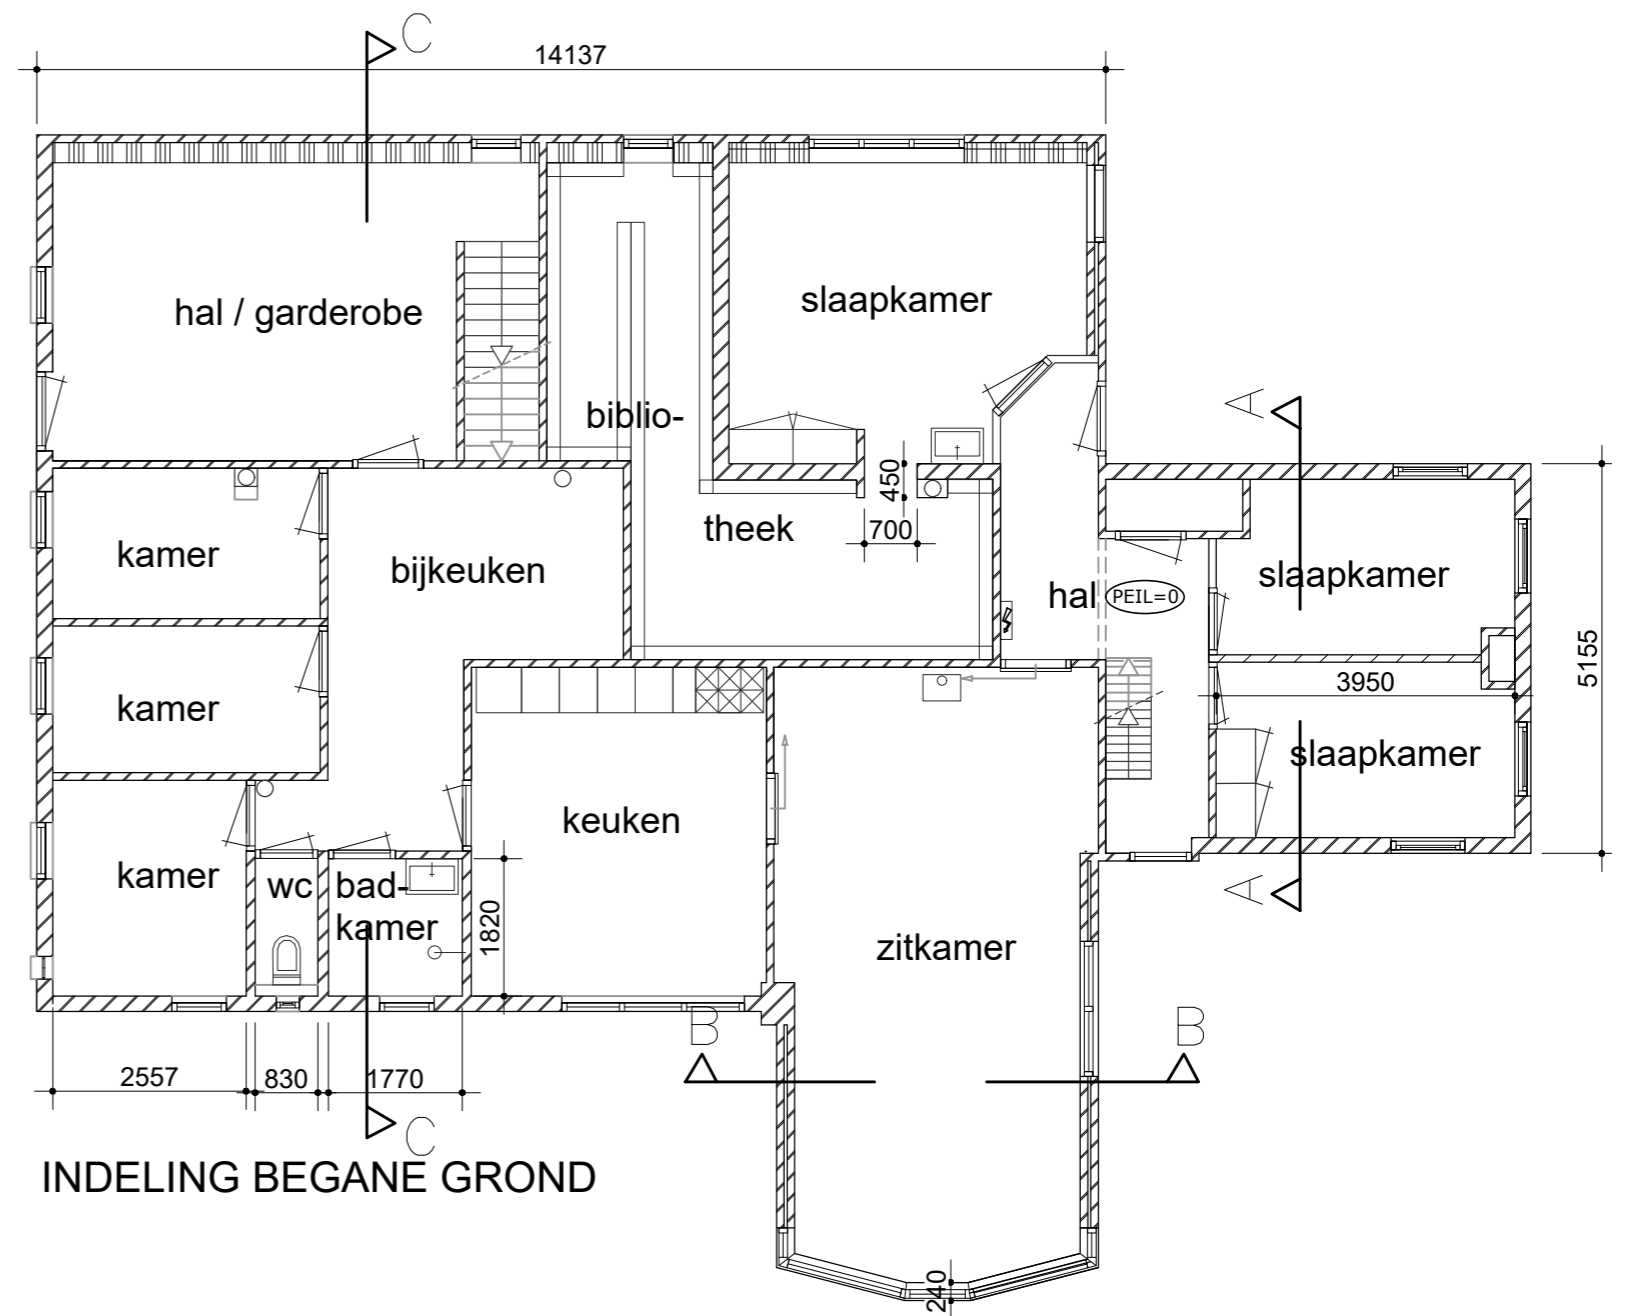

## INDELING BEGANE GROND


# Bestaande woning




ACHTERGEVEL ZUIDWEST



ZIJGEVEL ZUIDOOST

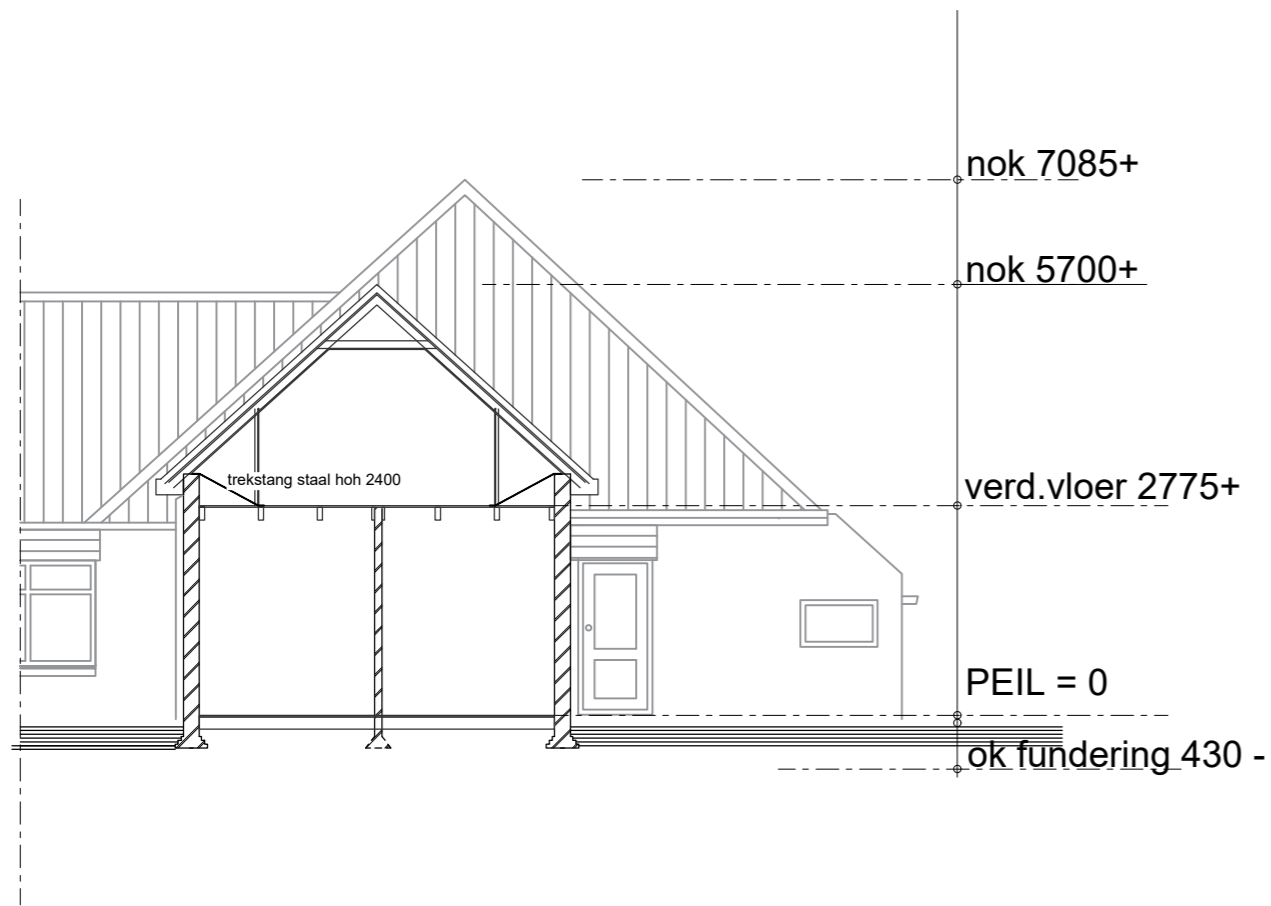


DOORSNEDE AA

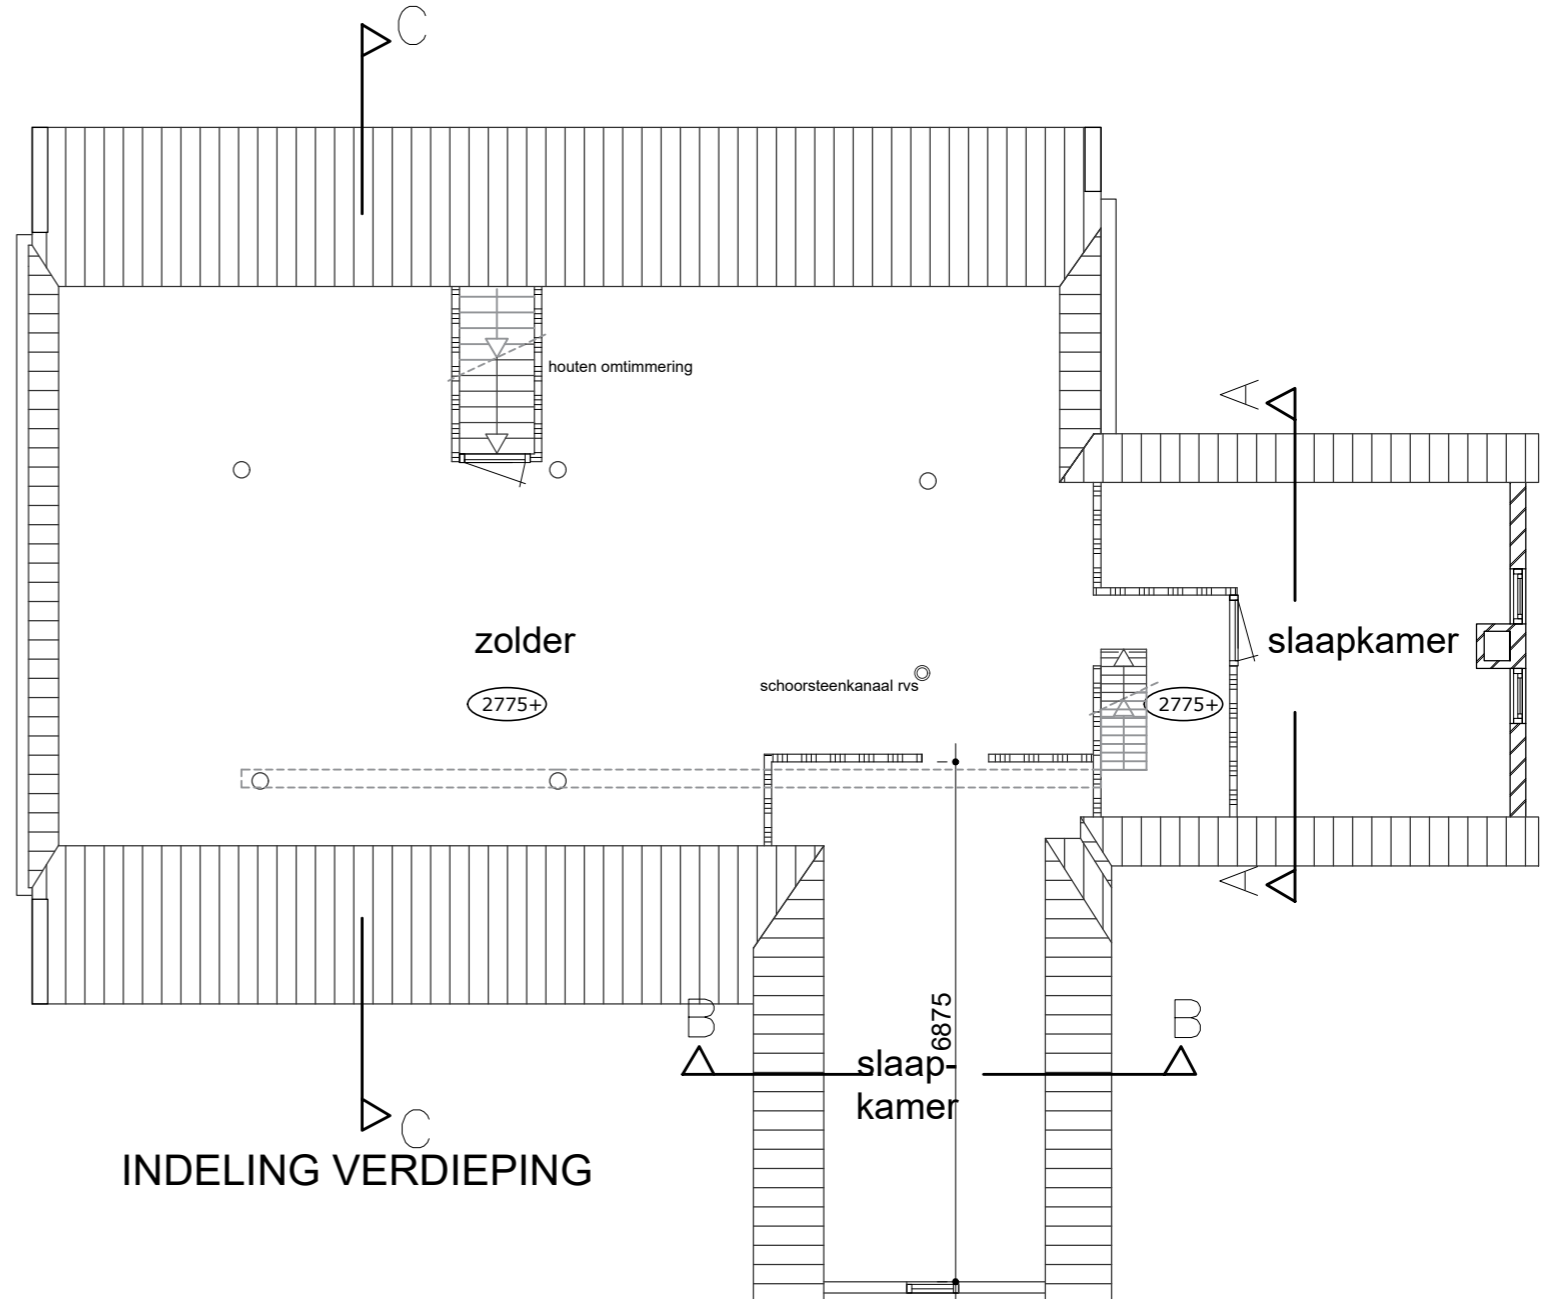

INDELING VERDIEPING

# Nieuwe situatie

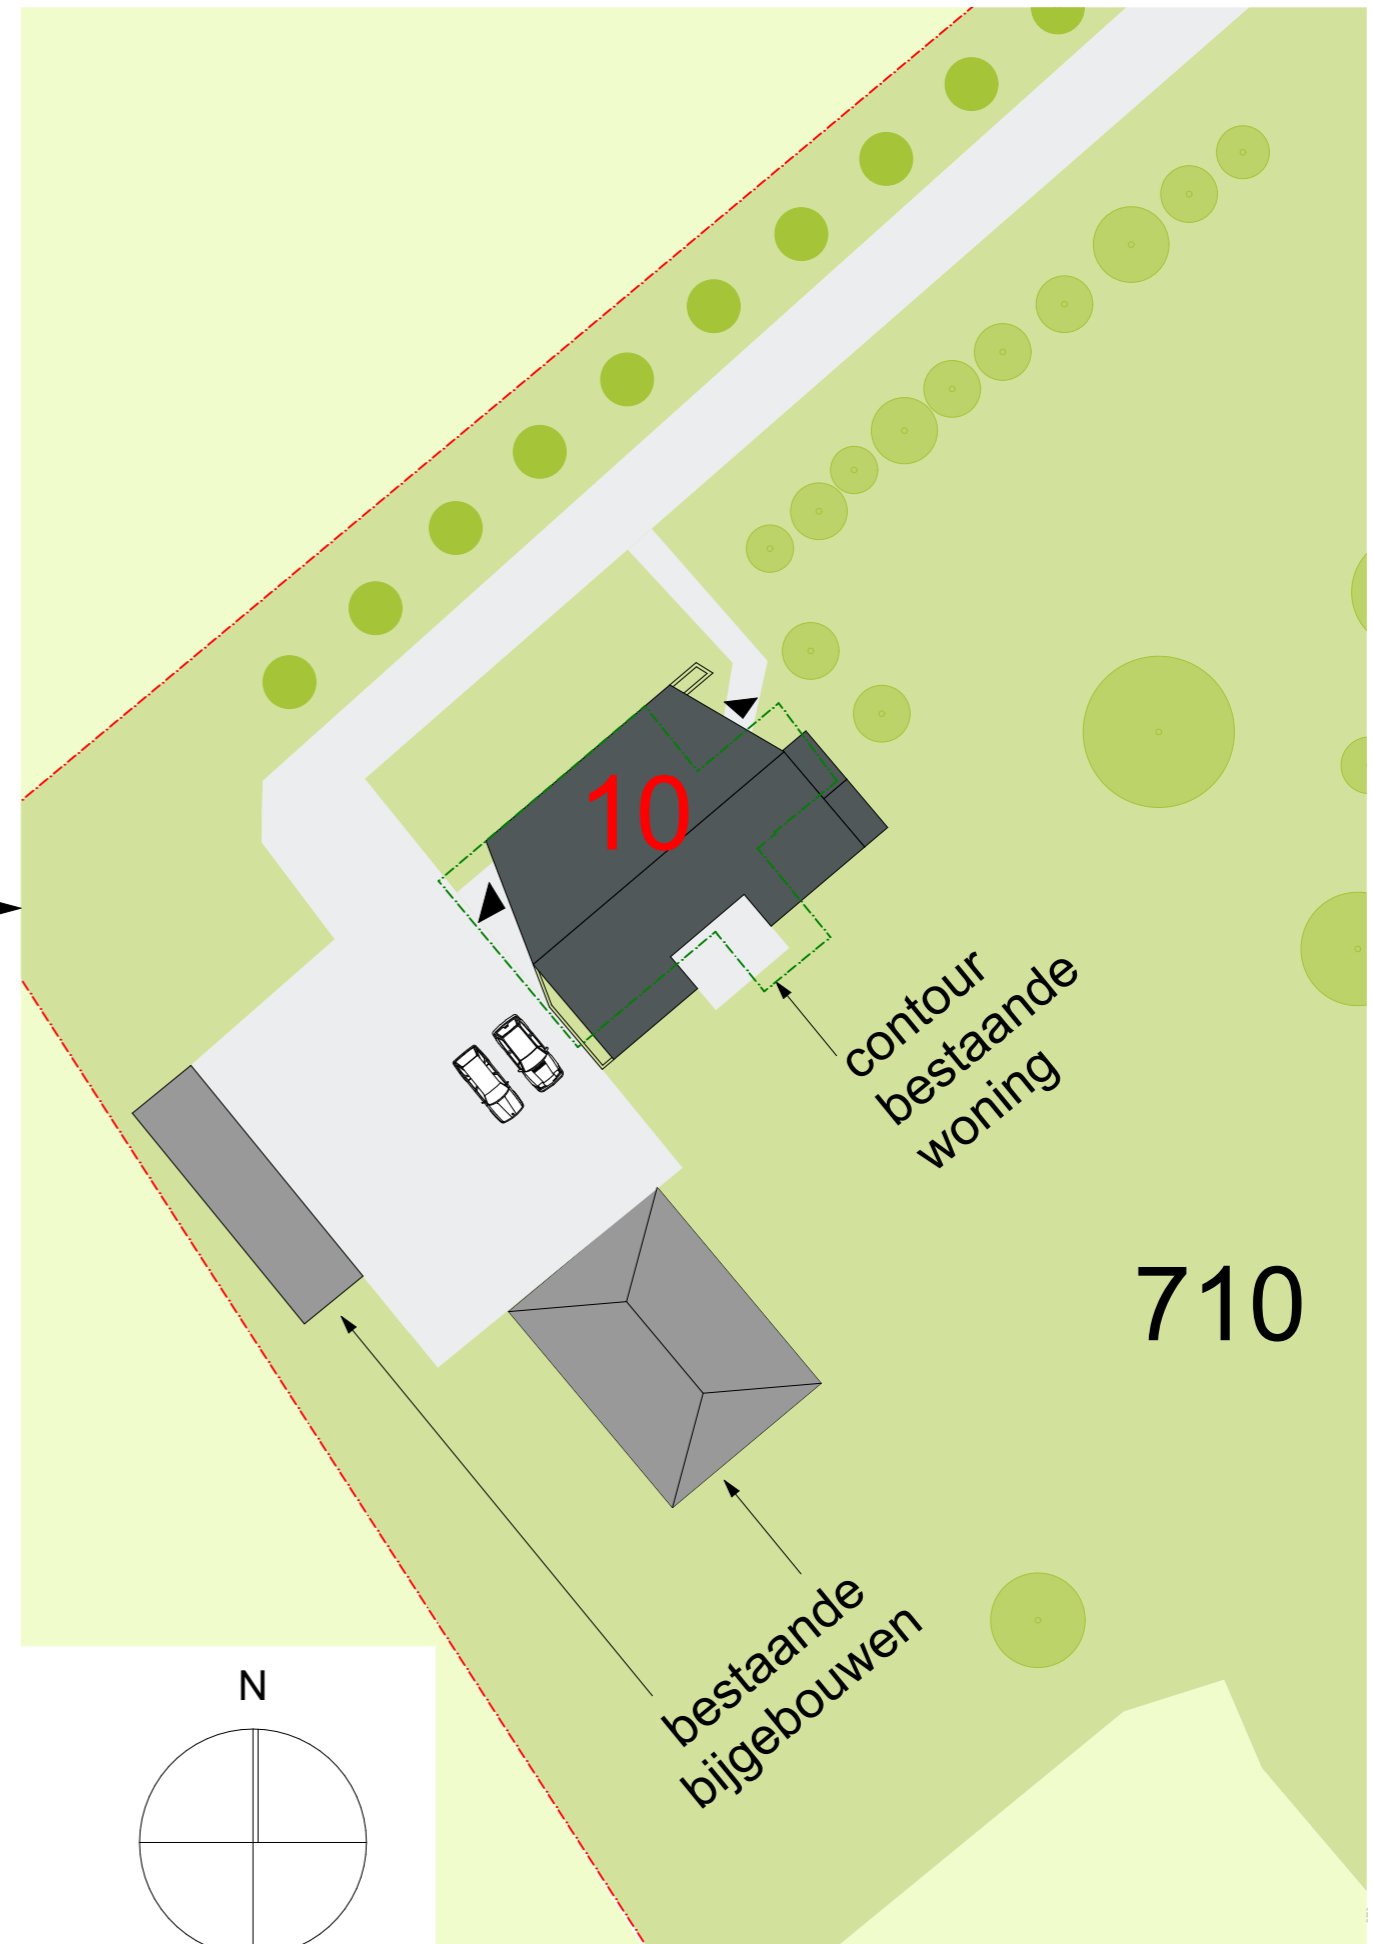

12345  
25  
Deze kaart is noordgericht  
Perceelnummer  
Huisnummer  
— Vastgestelde kadastrale grens  
— Voorlopige kadastrale grens  
— Administratieve kadastrale grens  
— Bebouwing  
— Overige topografie  
Voor een eensluitend uittreksel, Apeldoorn, 13 maart 2019

Schaal 1:2000

Kadastrale gemeente ten Boer  
Sectie L  
Perceel 710




Aan dit uittreksel kunnen geen betrouwbare maten worden ontleend.  
De Dienst voor het kadaster en de openbare registers behoudt zich de intellectuele




# Concept schematiseringen



Voorhuis met een kader richting het landschap en als een lint rondom de schuur

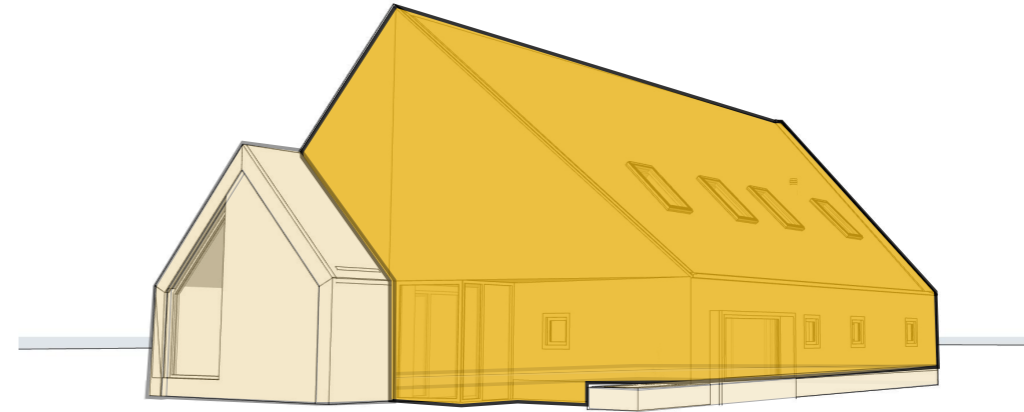

Het hoofdvolume is een schuur met bijpassende verhoudingen, kozijnen en materialisering.

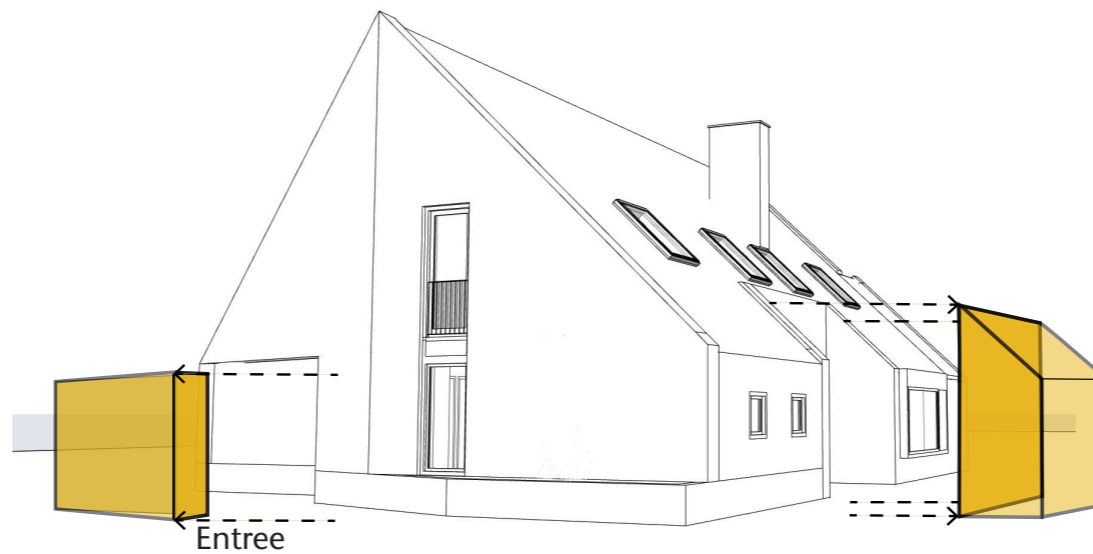

Uitsnedes met behoud van het hoofdvolume




3D beelden







# Gevelaanzichten

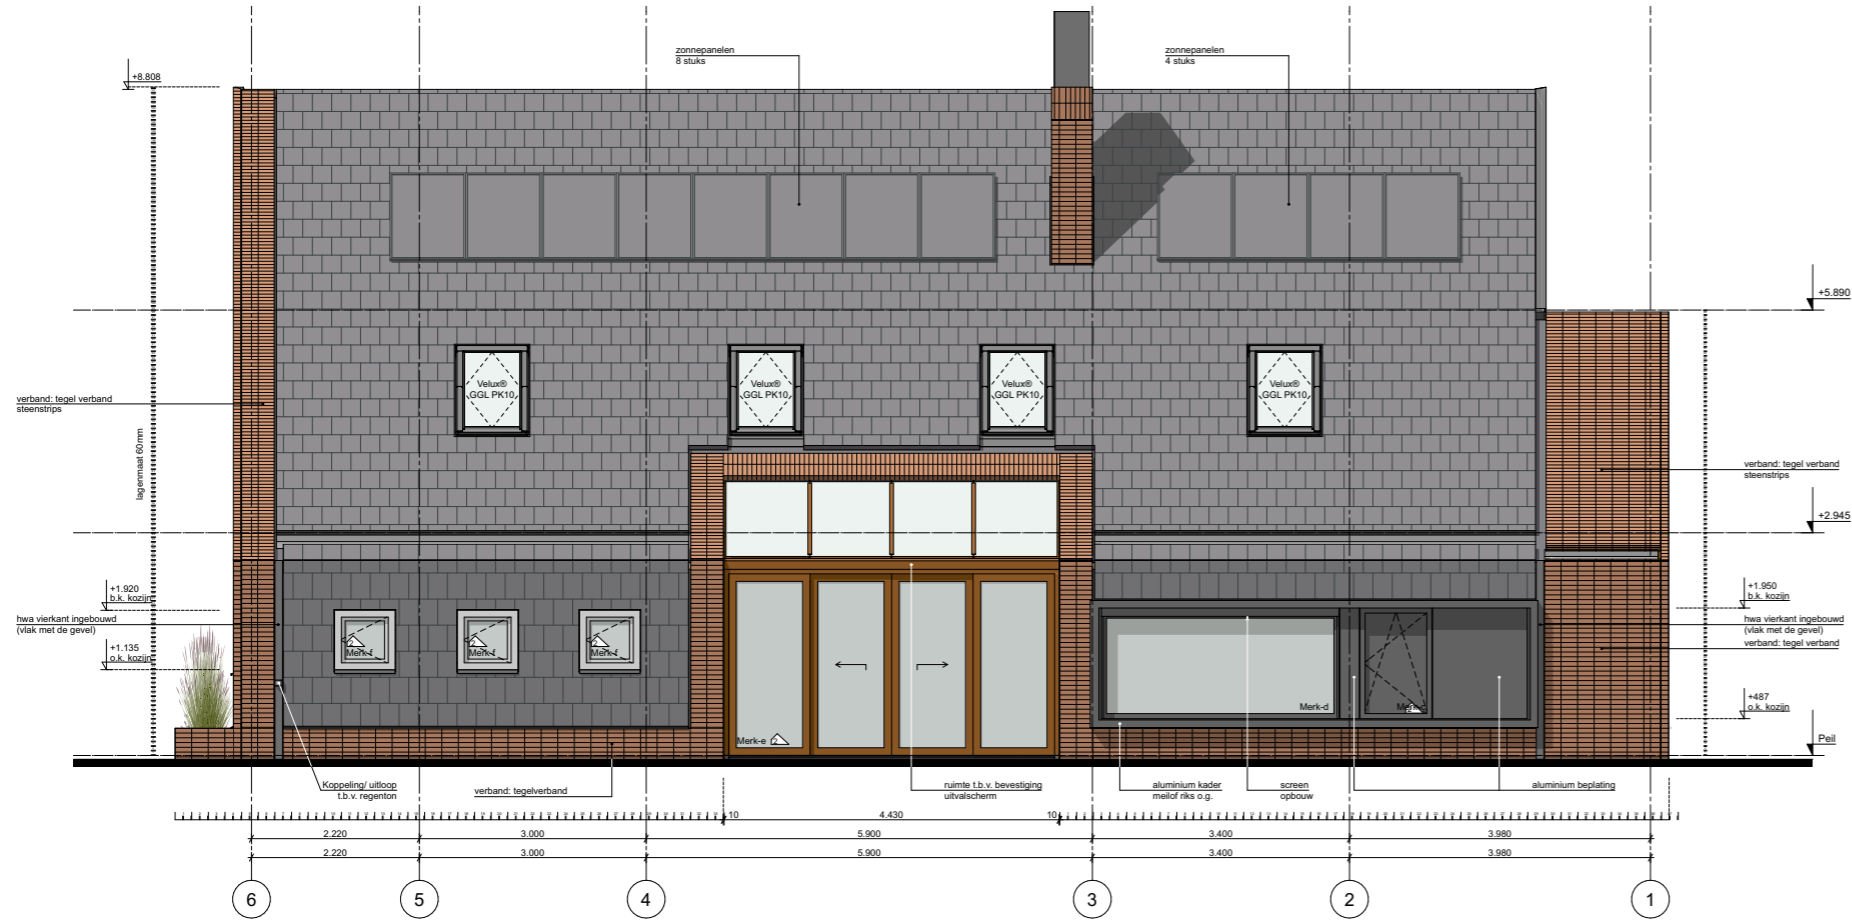

# Plattegronden

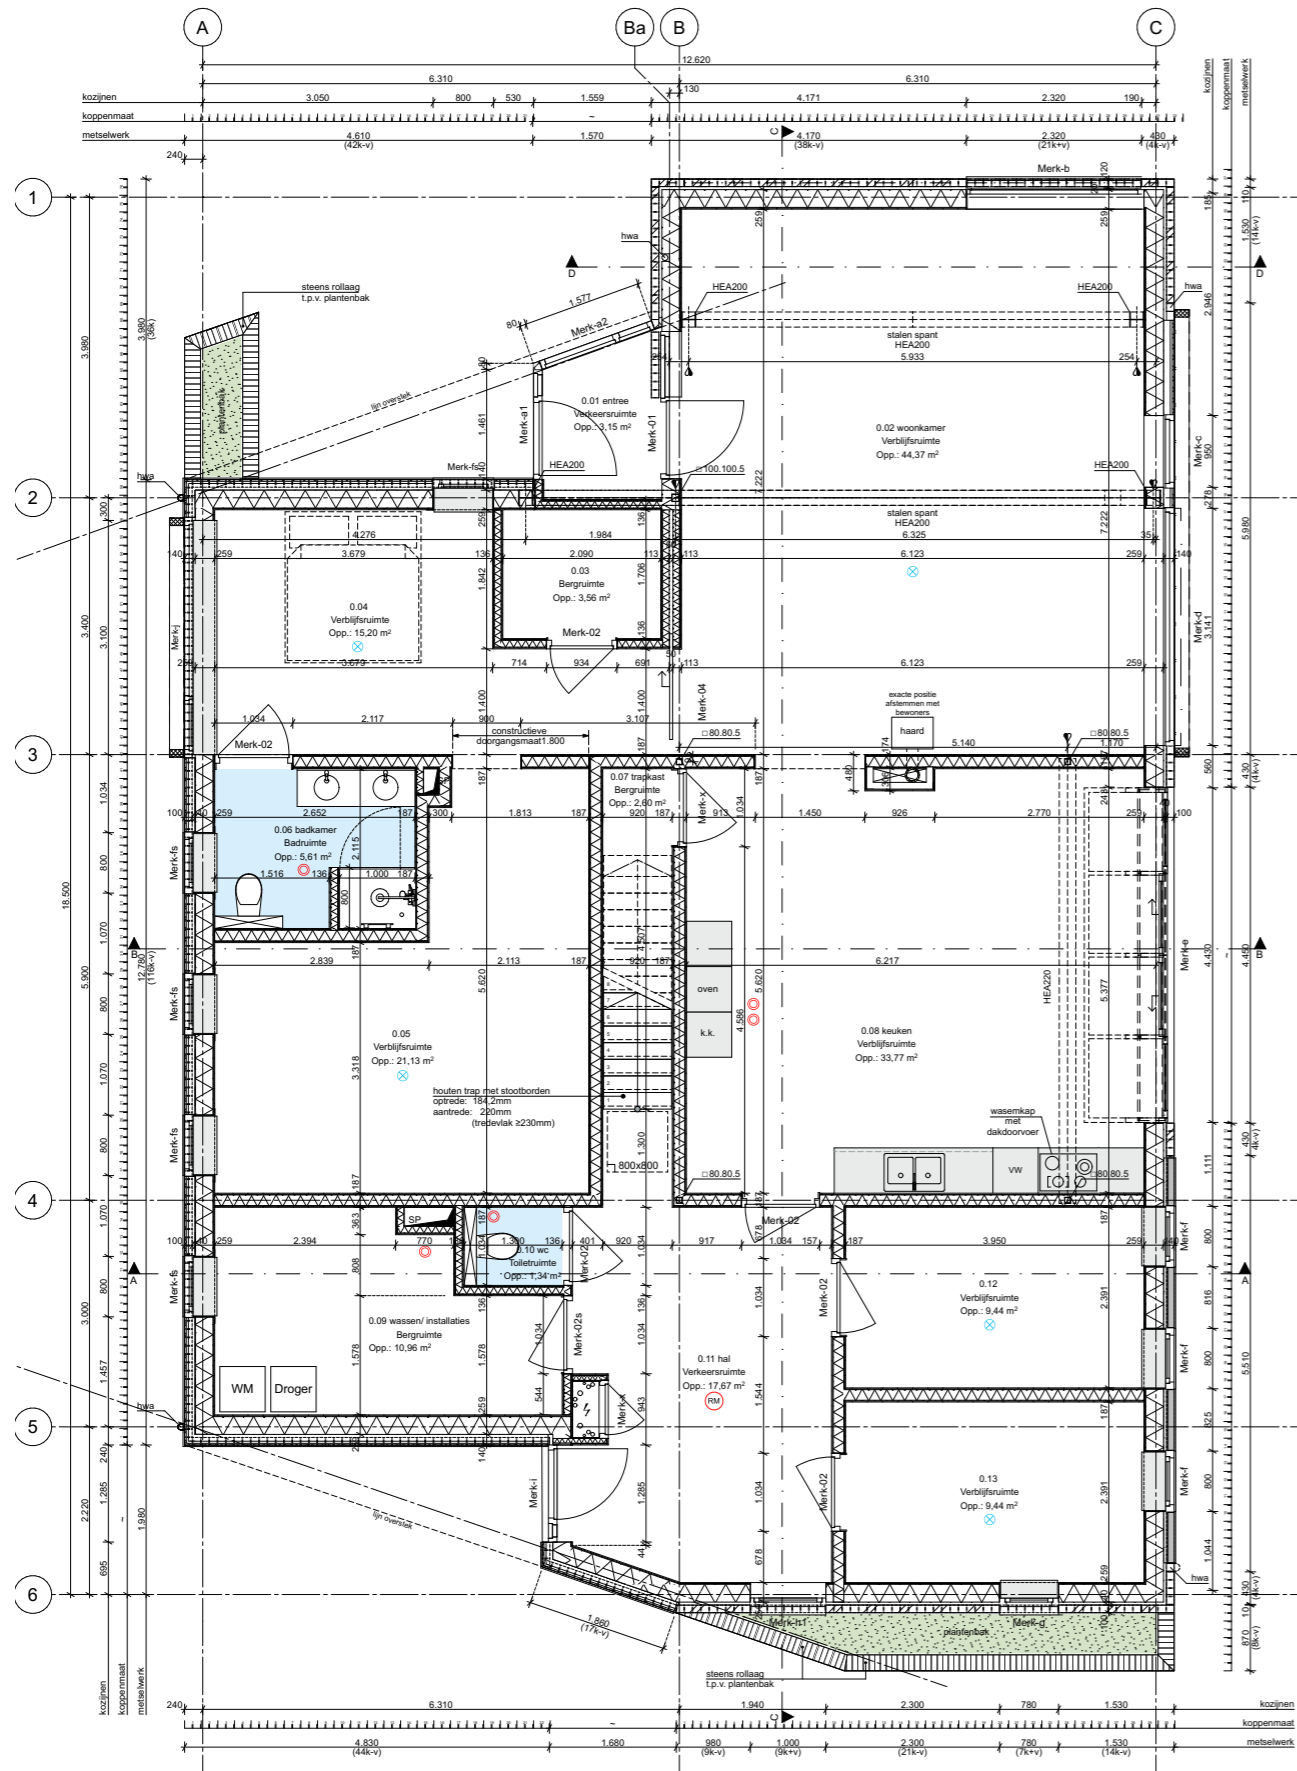


begane grond

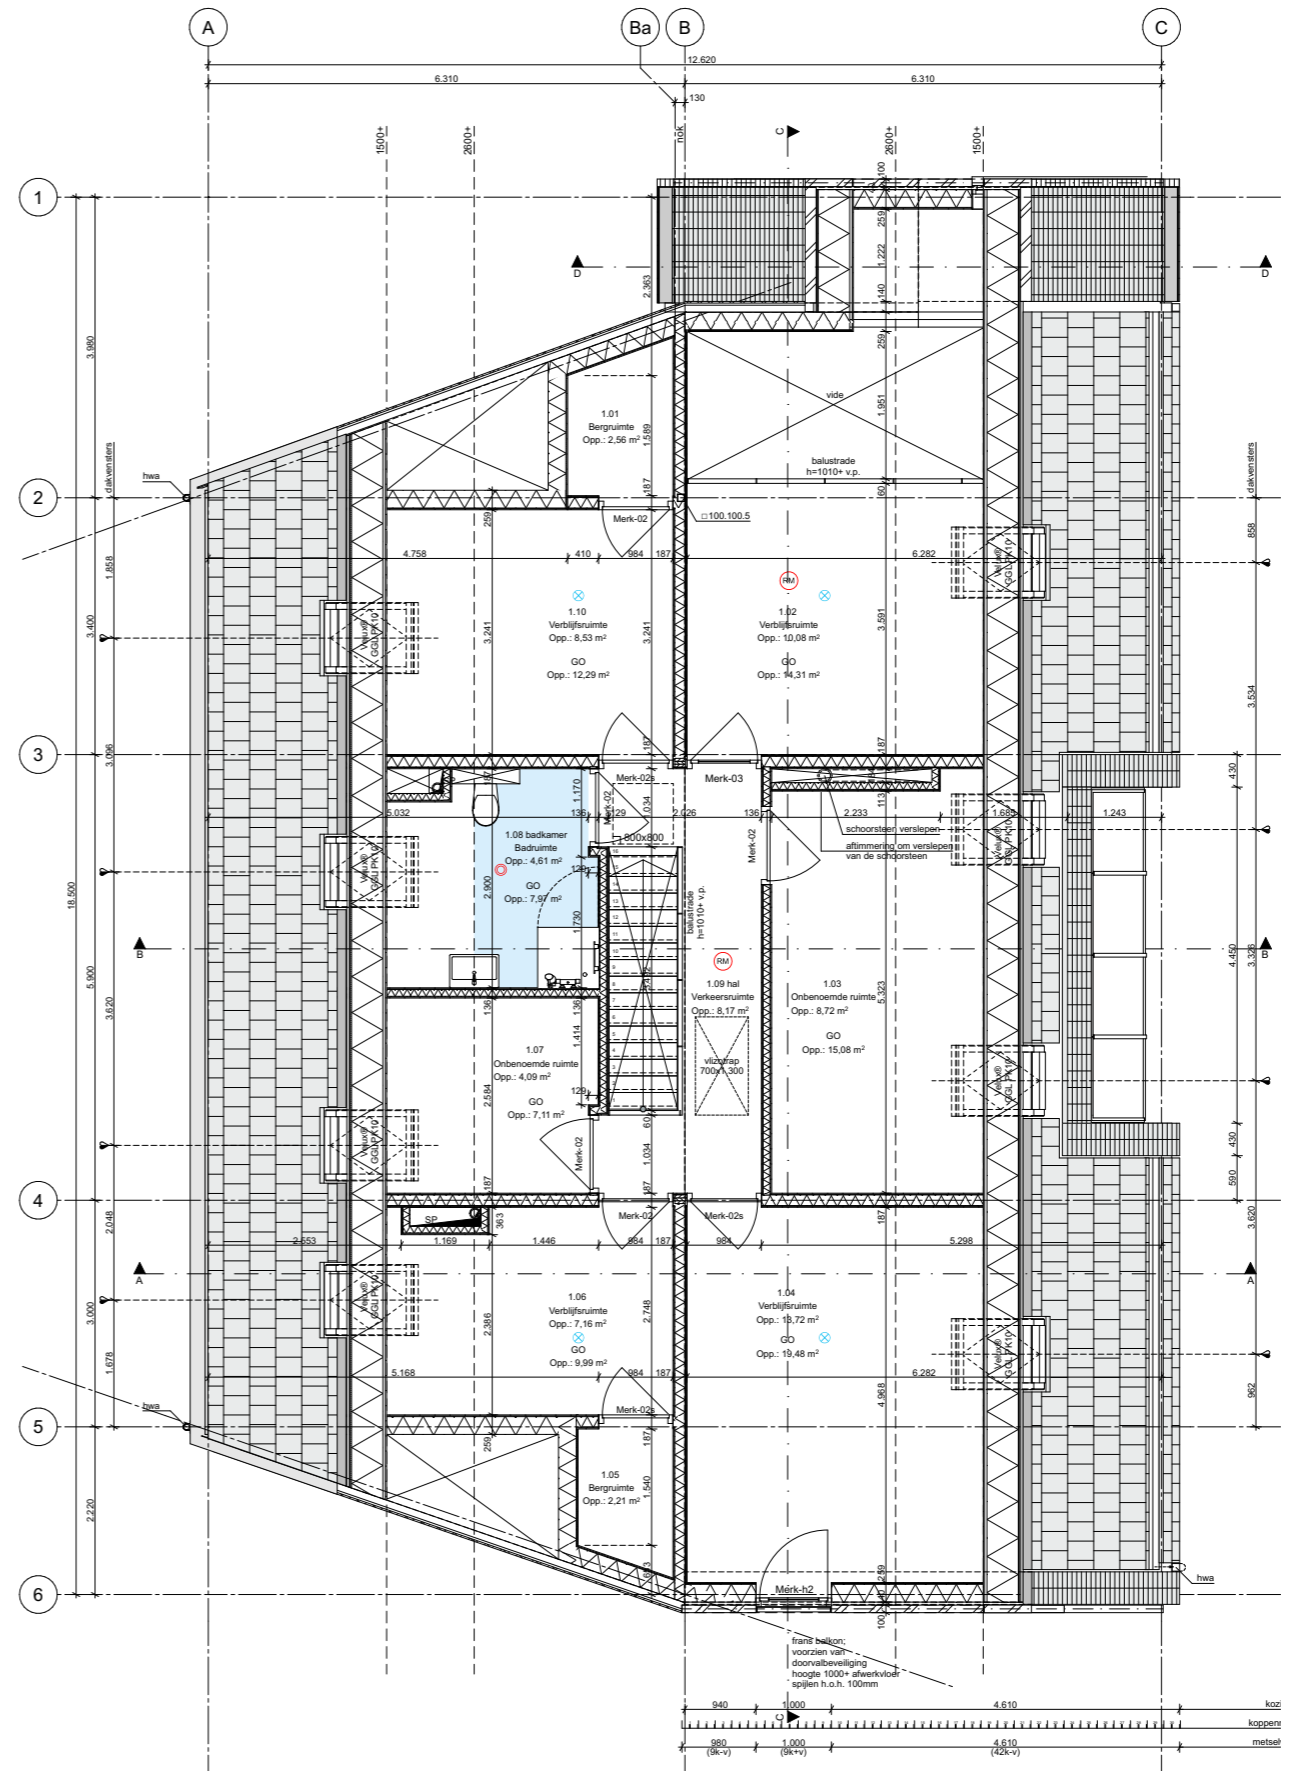


verdieping

# Plattegronden

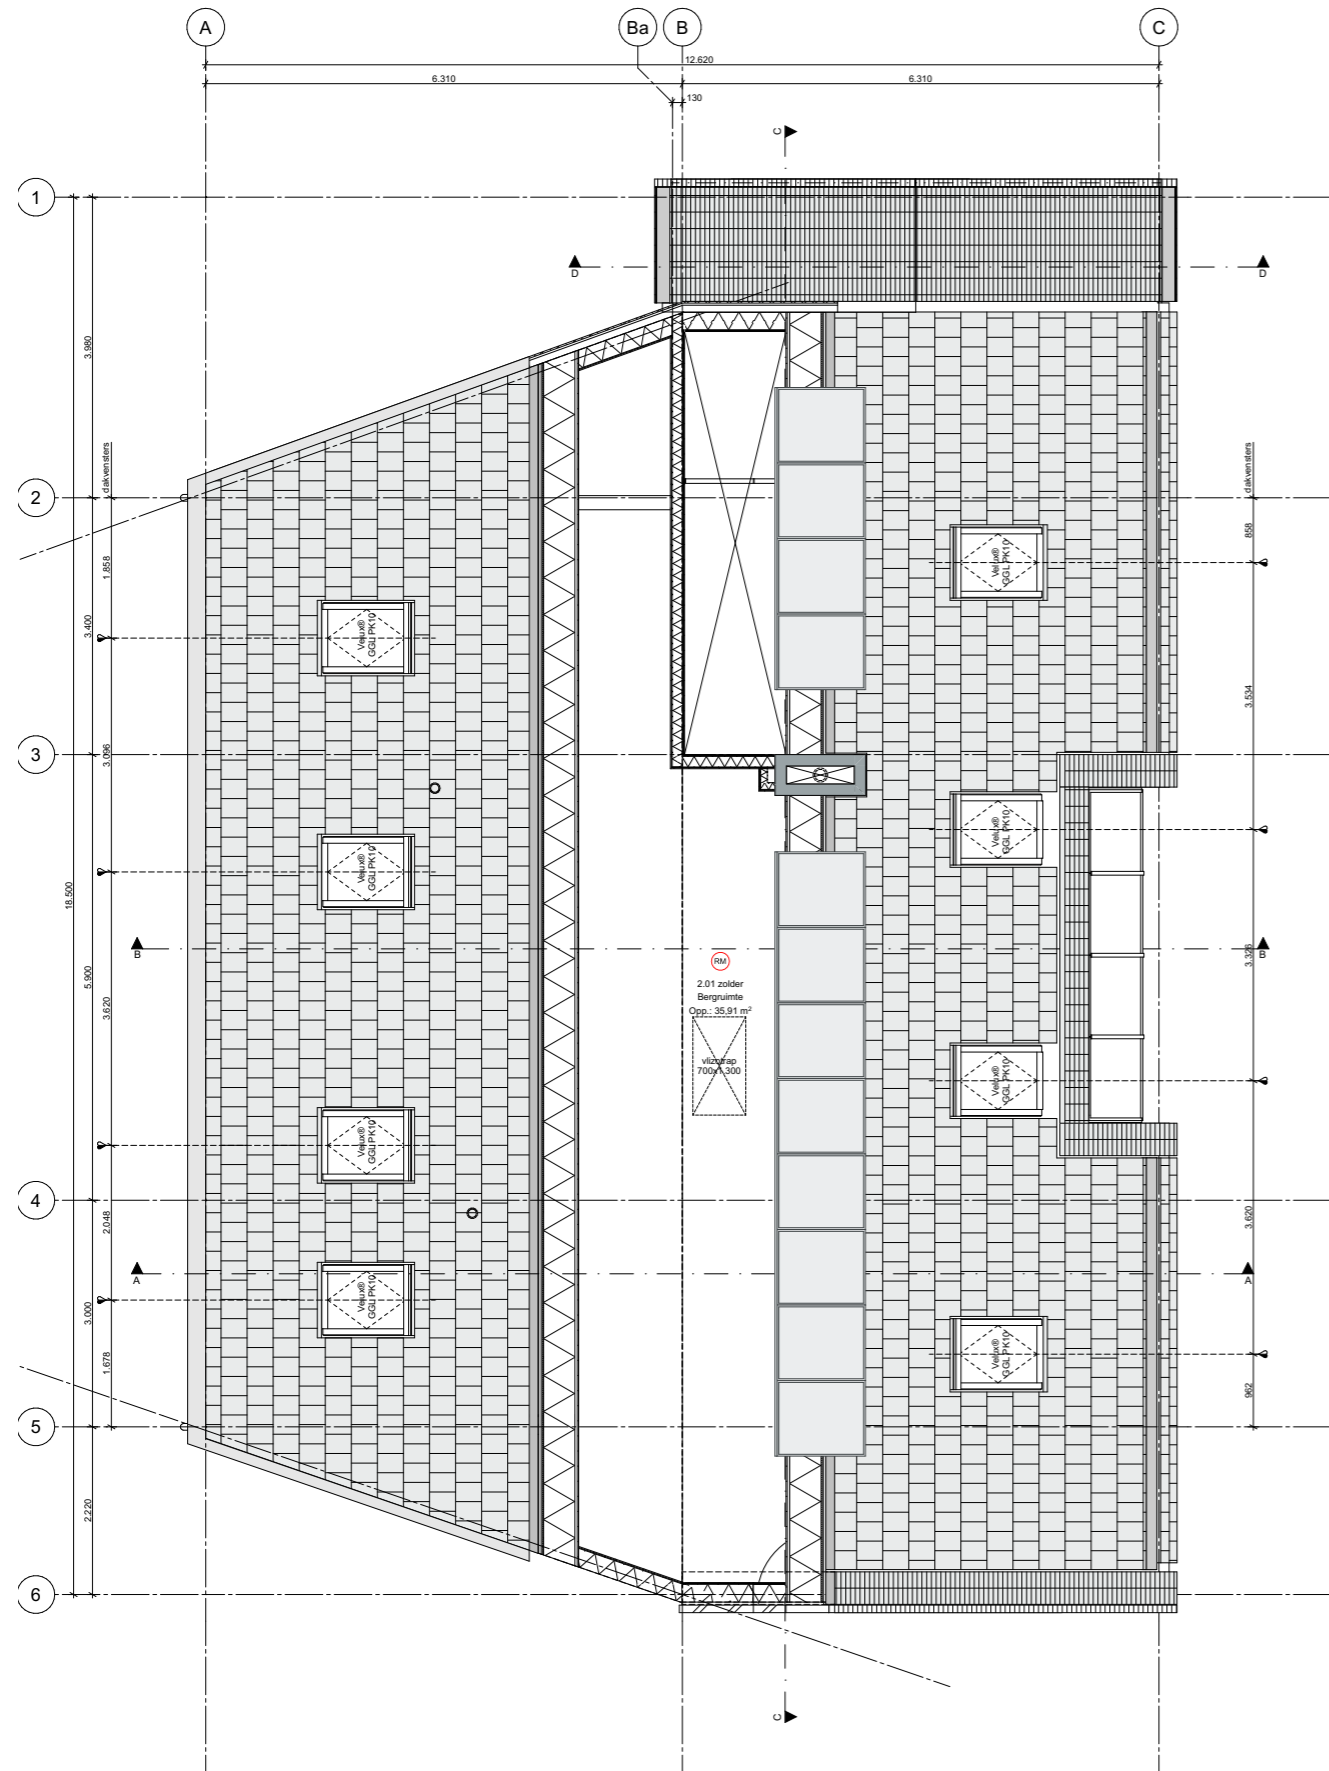


Zolder

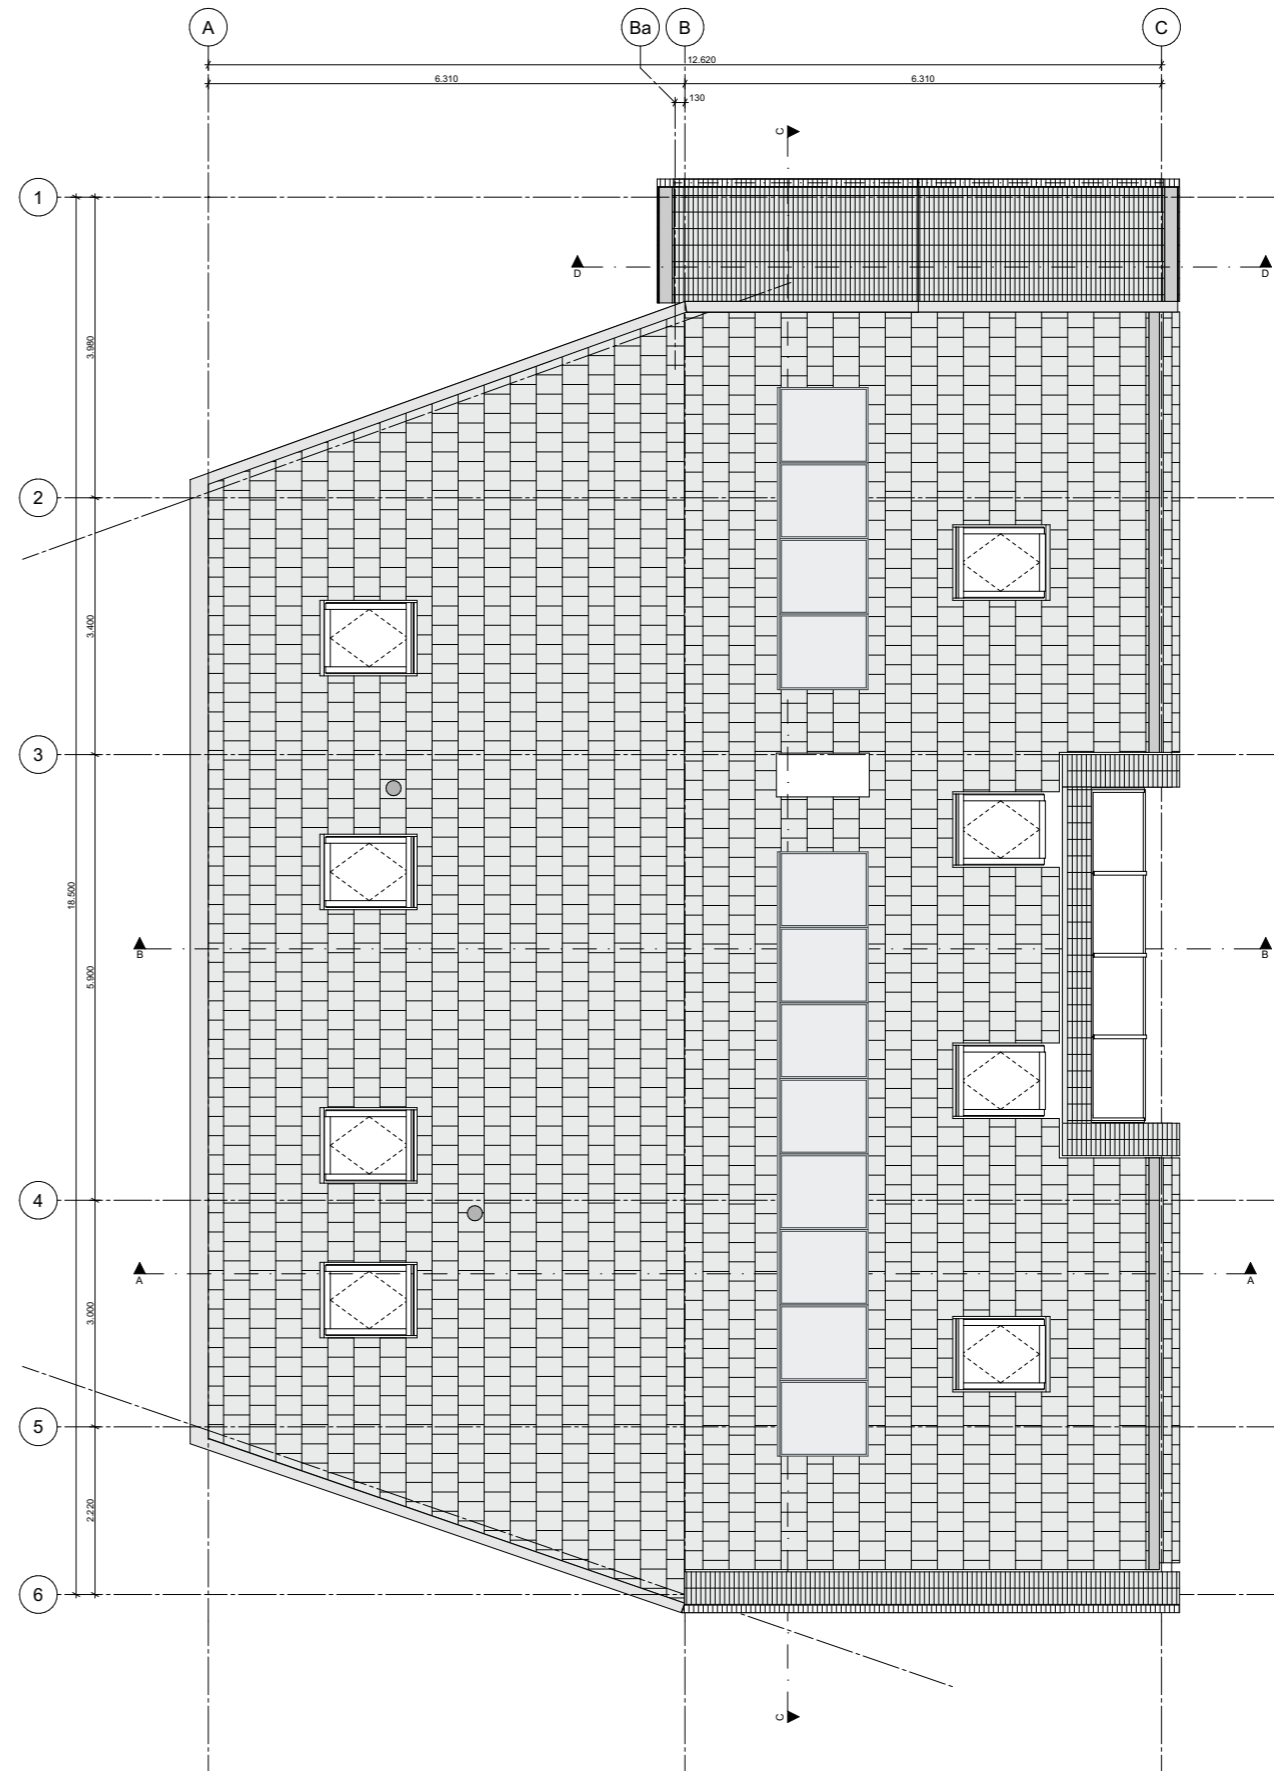


Dak

# Doorsneden

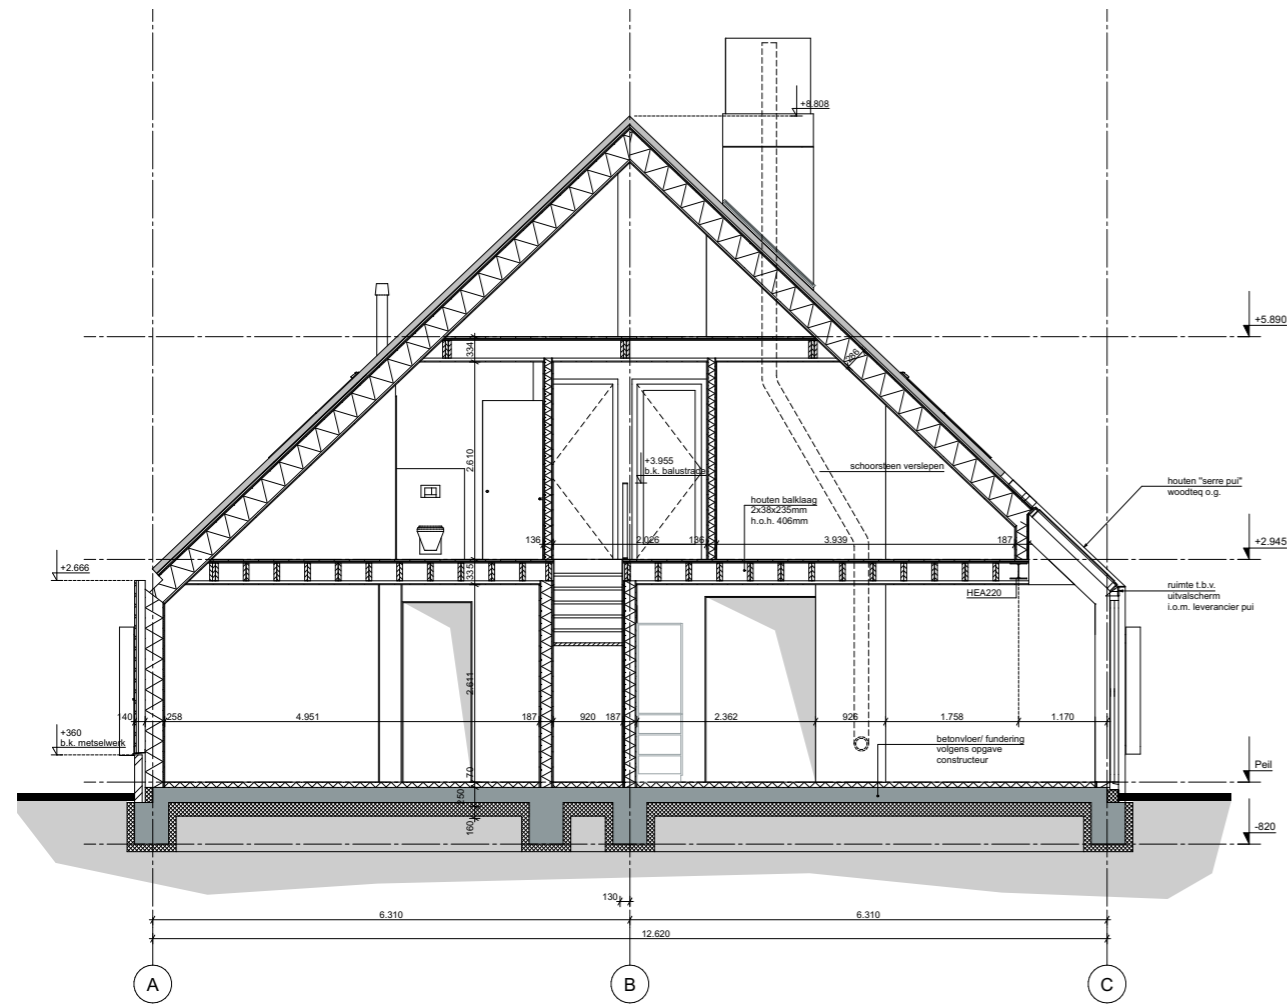


Doorsnede B-B

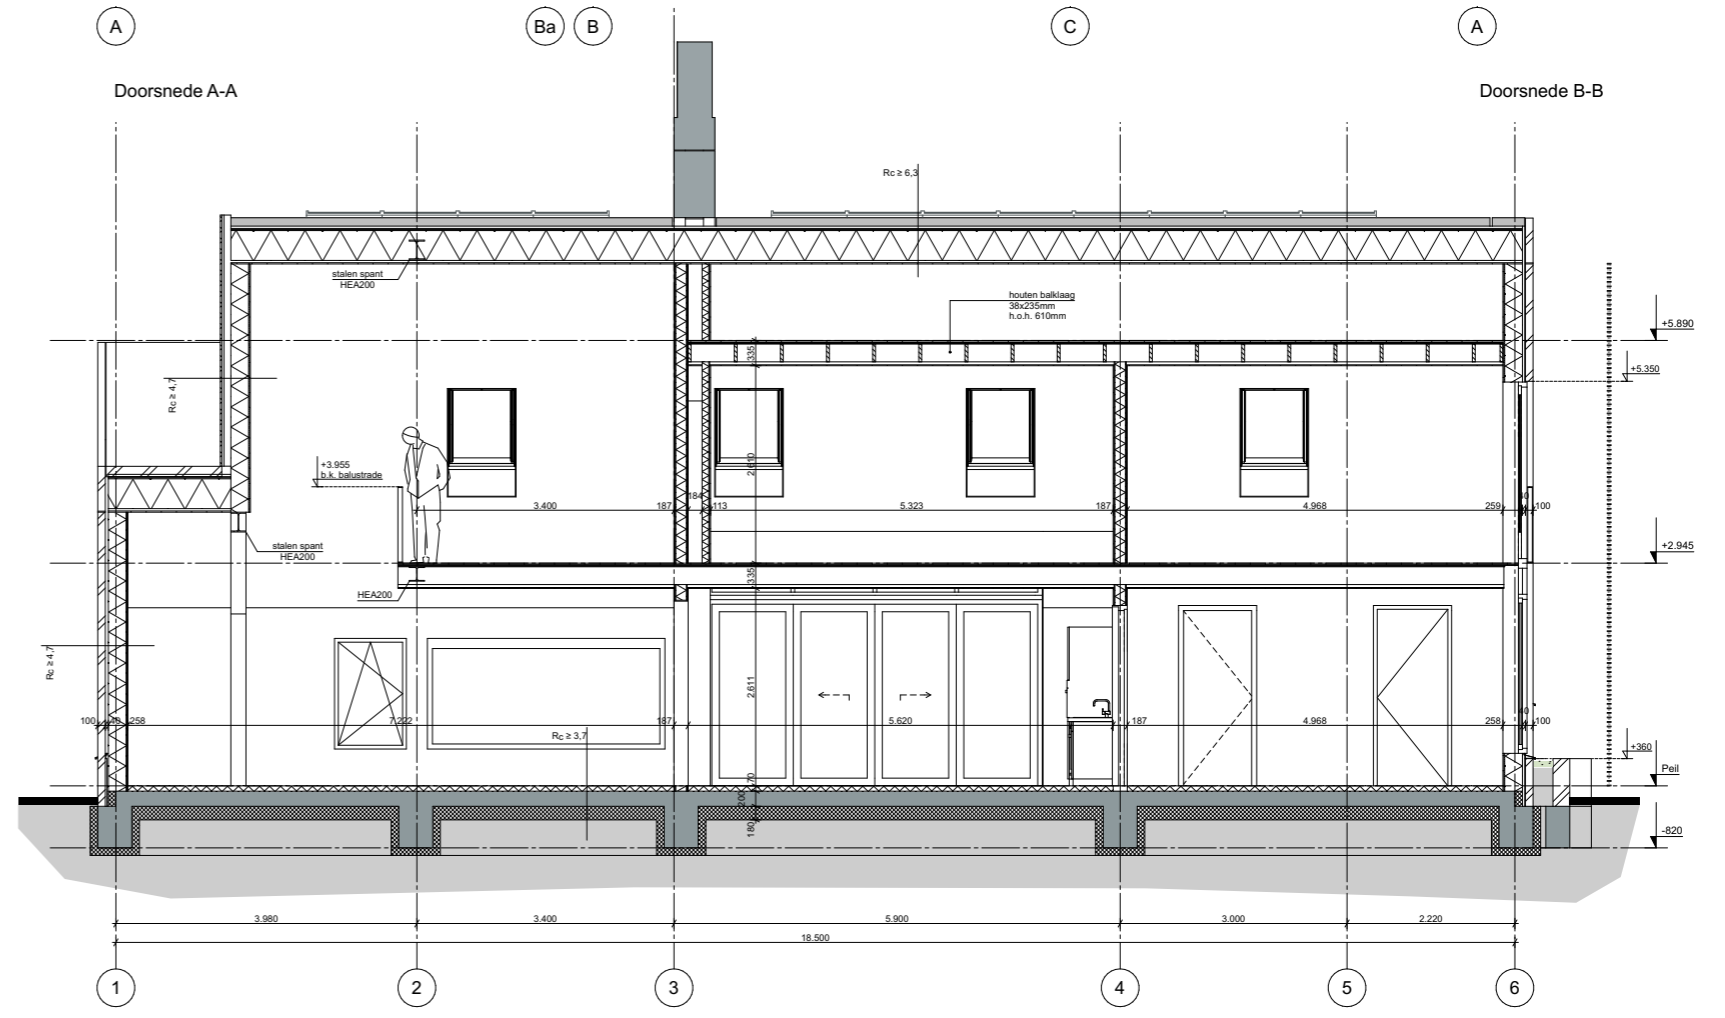

Doorsnede C-C



# Materialisering

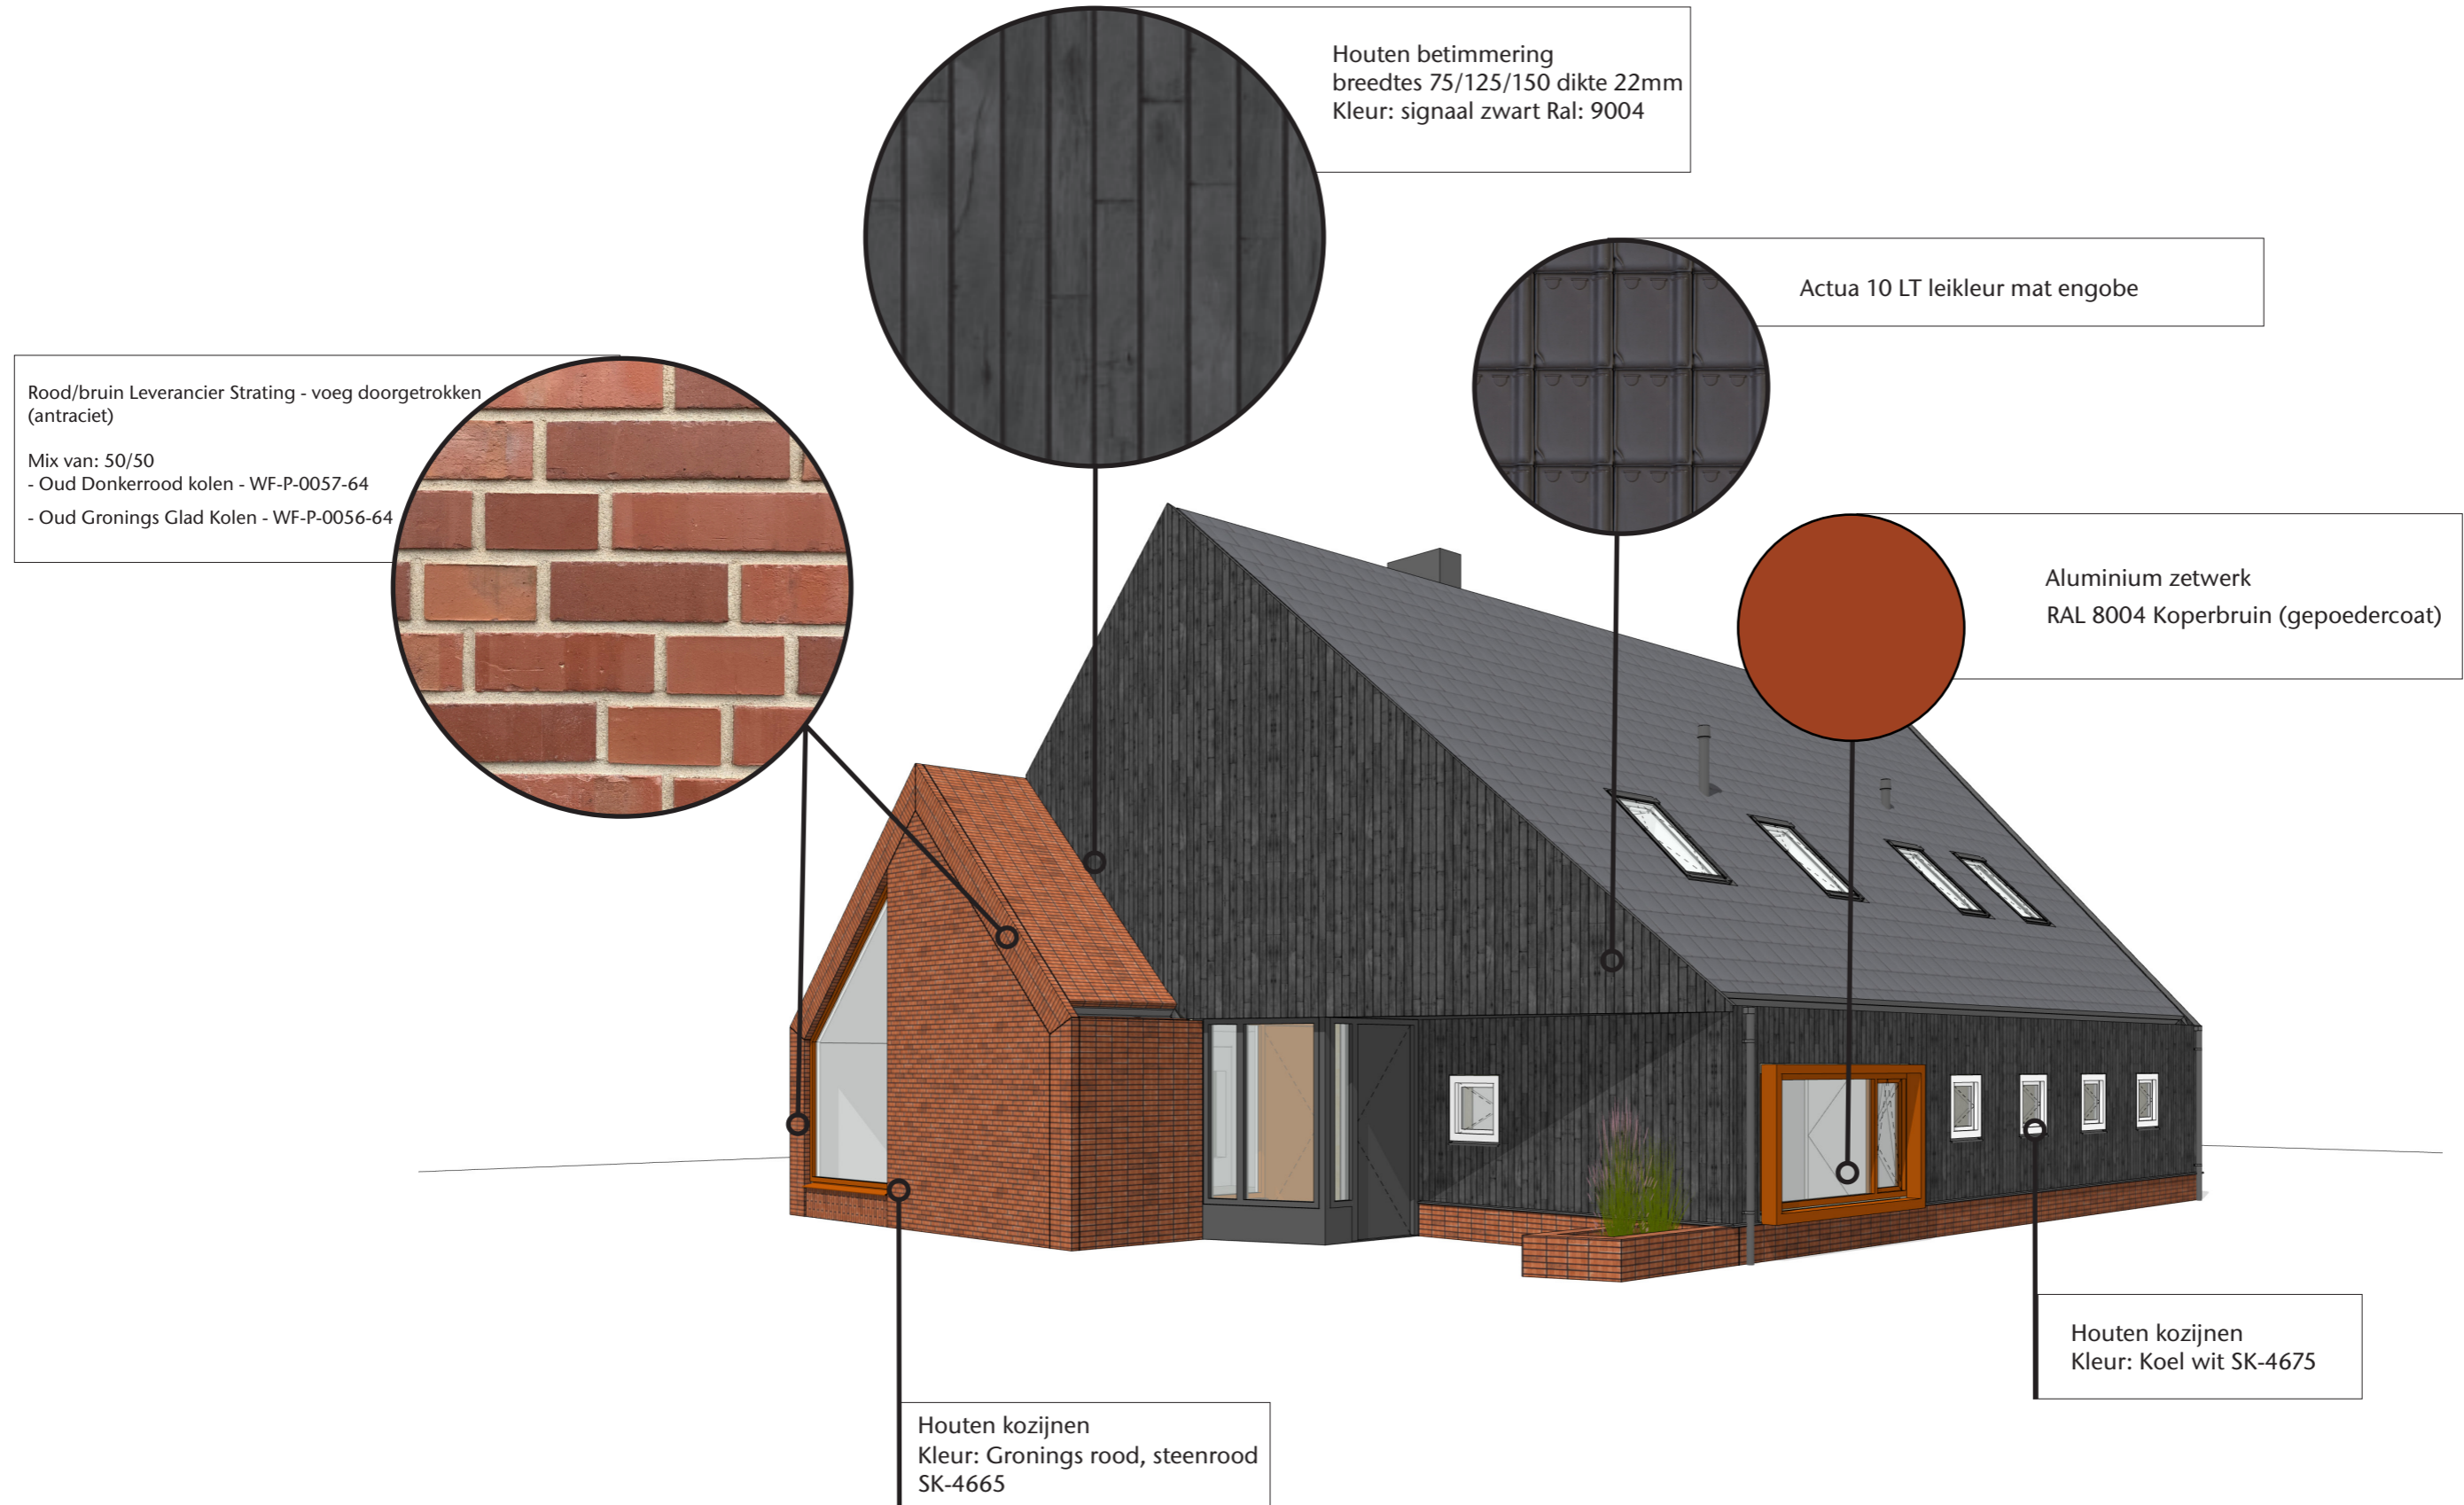

## Materialenstaat exterieur

19006 Wittewierum

sontweg 15b  
9723 at groningen

+31(0)50 3140023  
studio-codex.nl



Fase Datum

OGV 28-07-2022

Onderdeel	Materiaal, type	Kleur
<b>Dak</b>	Dakpan; fabrikant: Wienerberger type: Actua 10 LT	Actua 10 LT leikleur mat engobe
	Steenstrips	Rood/bruin Leverancier Strating - voeg doorgetrokken (antraciet) Referentie project Loppersum- in verhouding meer oranje stenen.  Mix van: - Oud Donkerrood kolen - WF-P-0057-64 - Oud Gronings Glad Kolen - WF-P-0056-64
	HWA, Dakgoot, zinken zetwerk	zink
	Aluminium lekdorpel onder aftimmering	RAL: 7021 Zwartgrijs
<b>Gevel</b>	Houten betimmering, Lariks, afmetingen 150/125/75 at random	Sansin - Enviro stain SDF - 3426 Ebony - 2 lagen
	Steenstrips	Rood/bruin Leverancier Strating - voeg doorgetrokken (antraciet)  Mix van: - Oud Donkerrood kolen - WF-P-0057-64 - Oud Gronings Glad Kolen - WF-P-0056-64
	Metselwerk - Halfsteensverband en tegelverband	Rood/bruin Leverancier Strating - voeg doorgetrokken (antraciet)  Mix van: 50/50 - Oud Donkerrood kolen - WF-P-0057-64 - Oud Gronings Glad Kolen - WF-P-0056-64
	Aluminium lekdorpel - onder houten betimmering	RAL: 7021 Zwartgrijs
	Stalen kap schoorsteen	RAL: 7021 Zwartgrijs
	Hekwerk fransbalkon	RAL: 8004 Koperbruin
<b>Kozijnen</b>	Hardhouten kozijnen - merk F + F-s	Koel wit Boonstoppel SK-4675 Aluminium Lekdorpels: RAL: 7021 Zwartgrijs
	Hardhouten kozijnen - merk b + e + g + h + i + j	Steenrood Boonstoppel SK-4665 Aluminium Lekdorpels: RAL 8004 Koperbruin
	Hardhouten kozijnen - merk a + c+ d	Signaal zwart Ral: 9004 Aluminium Lekdorpels: RAL: 7021 Zwartgrijs
	Aluminium zetwerk gevuld met isolatie fabrikant; Meilof Riks o.g.	Merk J: RAL 8004 Koperbruin (gepoedercoat) Merk: D: RAL: 7021 Zwartgrijs (gepoedercoat)
	Zetwerk en Aluminium profielen Merk E:	RAL: 8004 Koperbruin
	Vensterbanken	Holonite - Wit granbianco
<b>Zonwering</b>	Screens ingebouwd	Tibelly Serge 2165 Effen zwart: T71818
	Screen geleider	RAL: 7021 Zwartgrijs