Nij Nittersum

projectdocumentatie Bronzen Havik




20-8-2026

sPecht architectuur en stedenbouw


1 Bartholomeuskerk
2 pastorie
3 Nij Nittersum (met contouren vm. Nij Nittersum)
4 Samenwerkingsschool De Klaver
5 vm. Borg Nittersum

beschermd dorpsgezicht

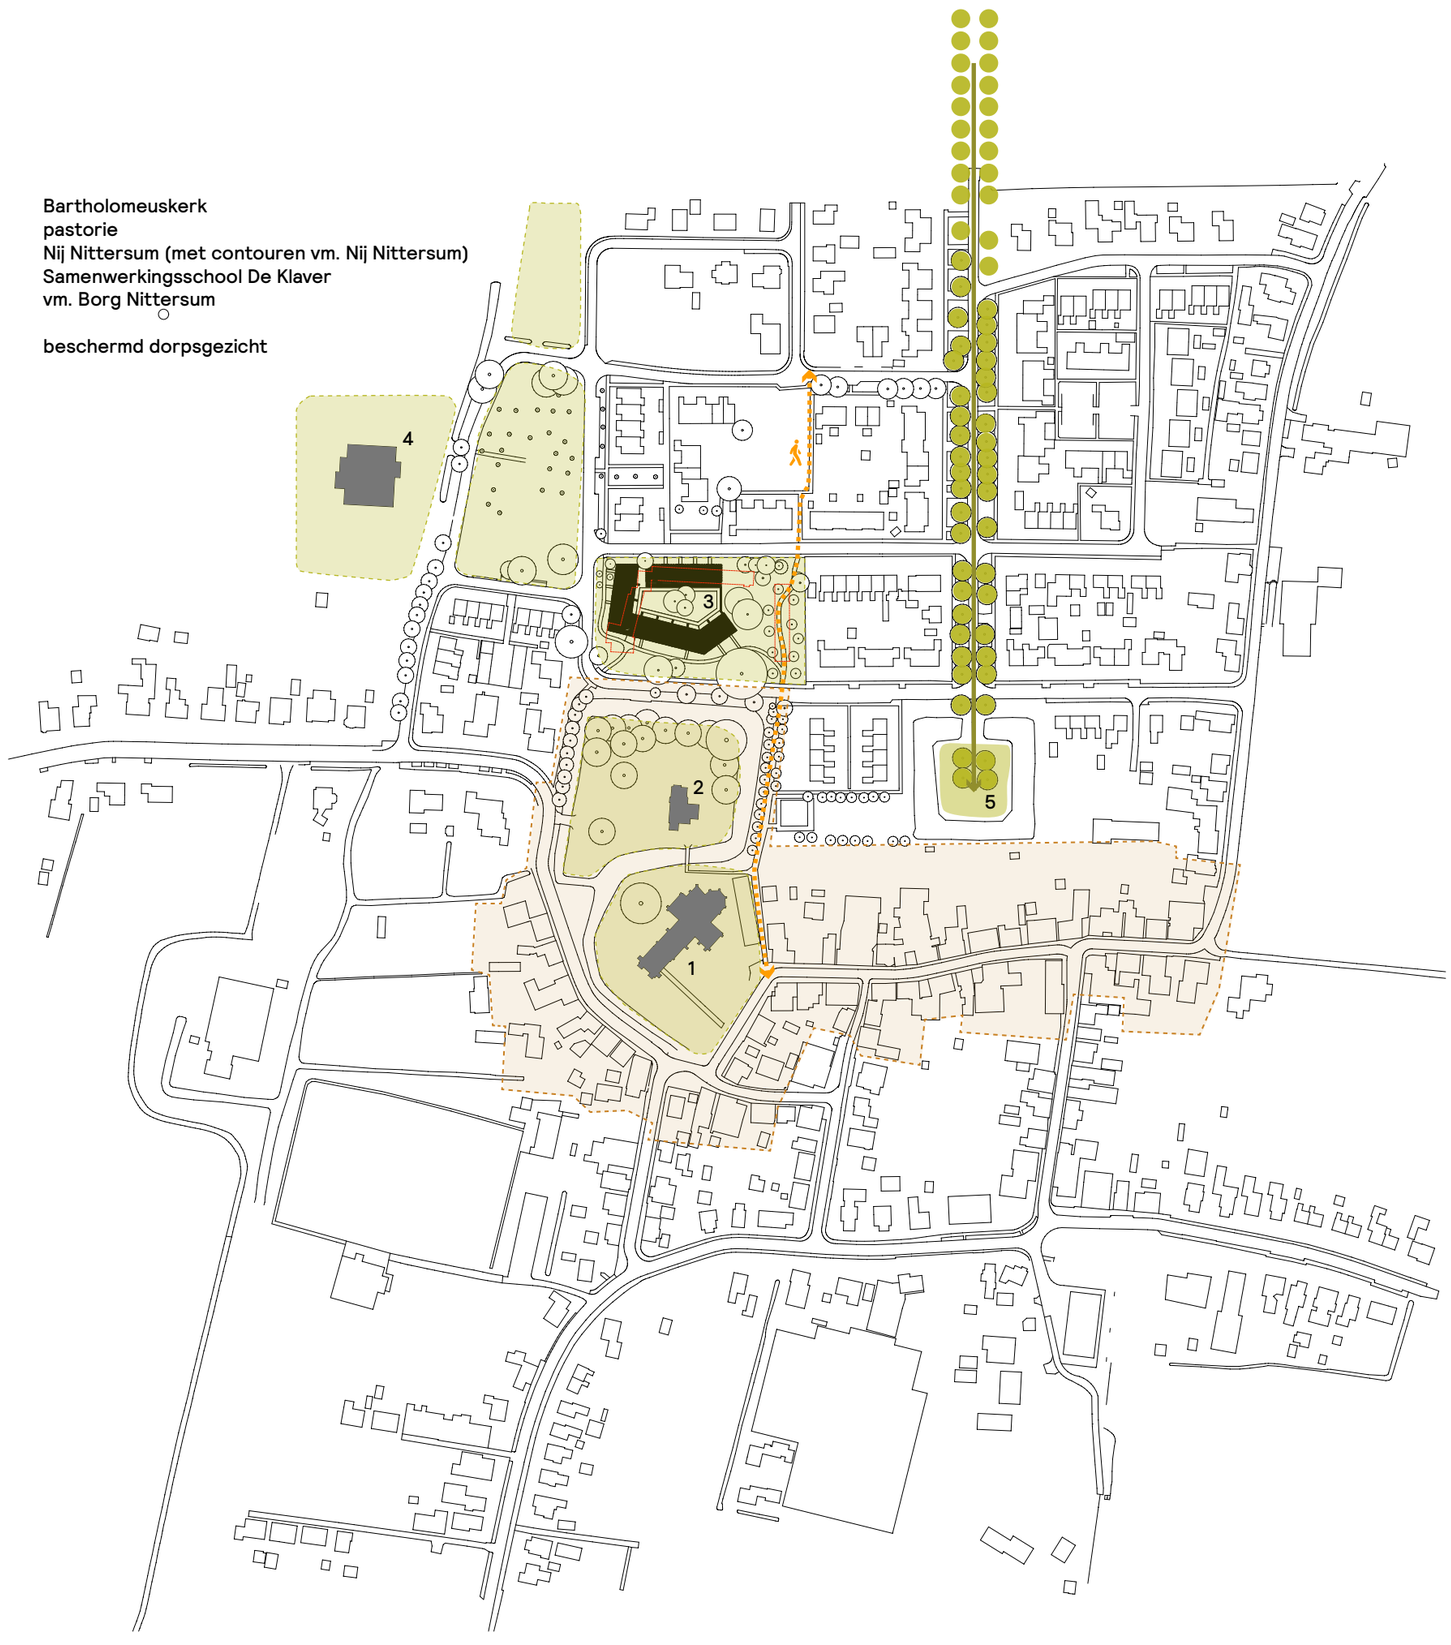

Nij Nittersum | DO.1.01.12 | Stedenbouwkundige- en cultuurhistorische context | Schaal 1:3000 | datum: 16/10/2025

IsPecht architectuur en stedenbouw

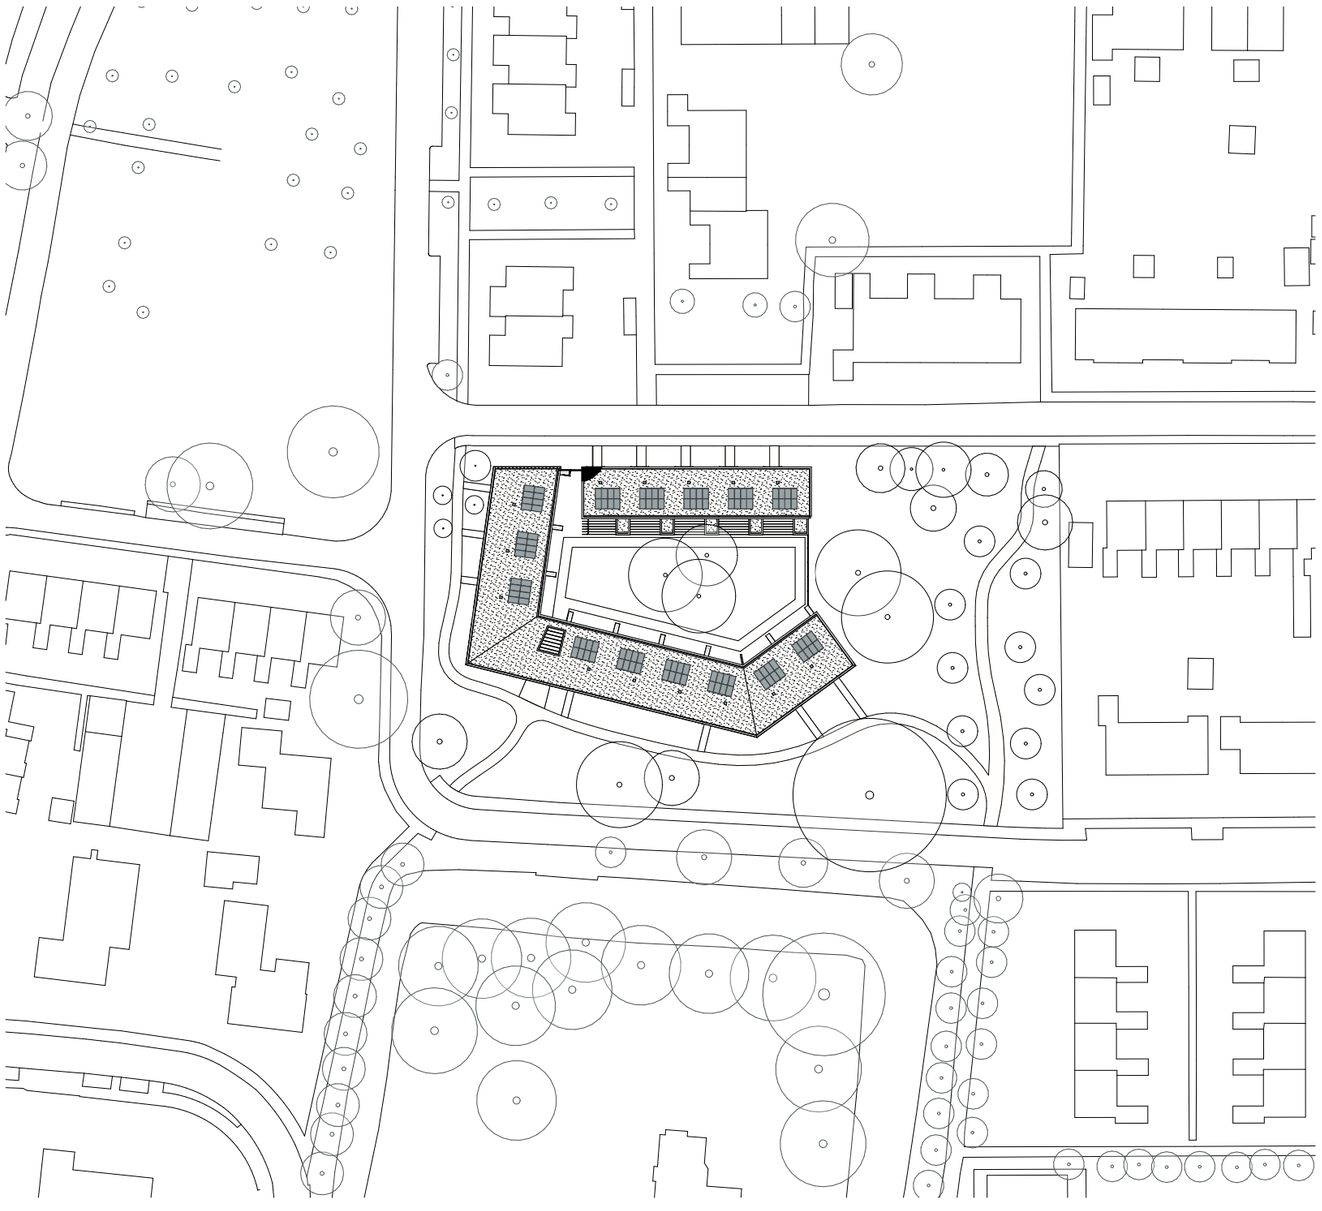

Nij Nittersum | 01.1 | Situatie | Schaal 1:1000 | datum: 16/10/2025

IsPecht architectuur en stedenbouw


Singel

Weemweg

Klokkenpad


Nij Nittersum | 01.2 | Situatie | Schaal 1:500 | datum: 16/10/2025

ISPecht architectuur en stedenbouw

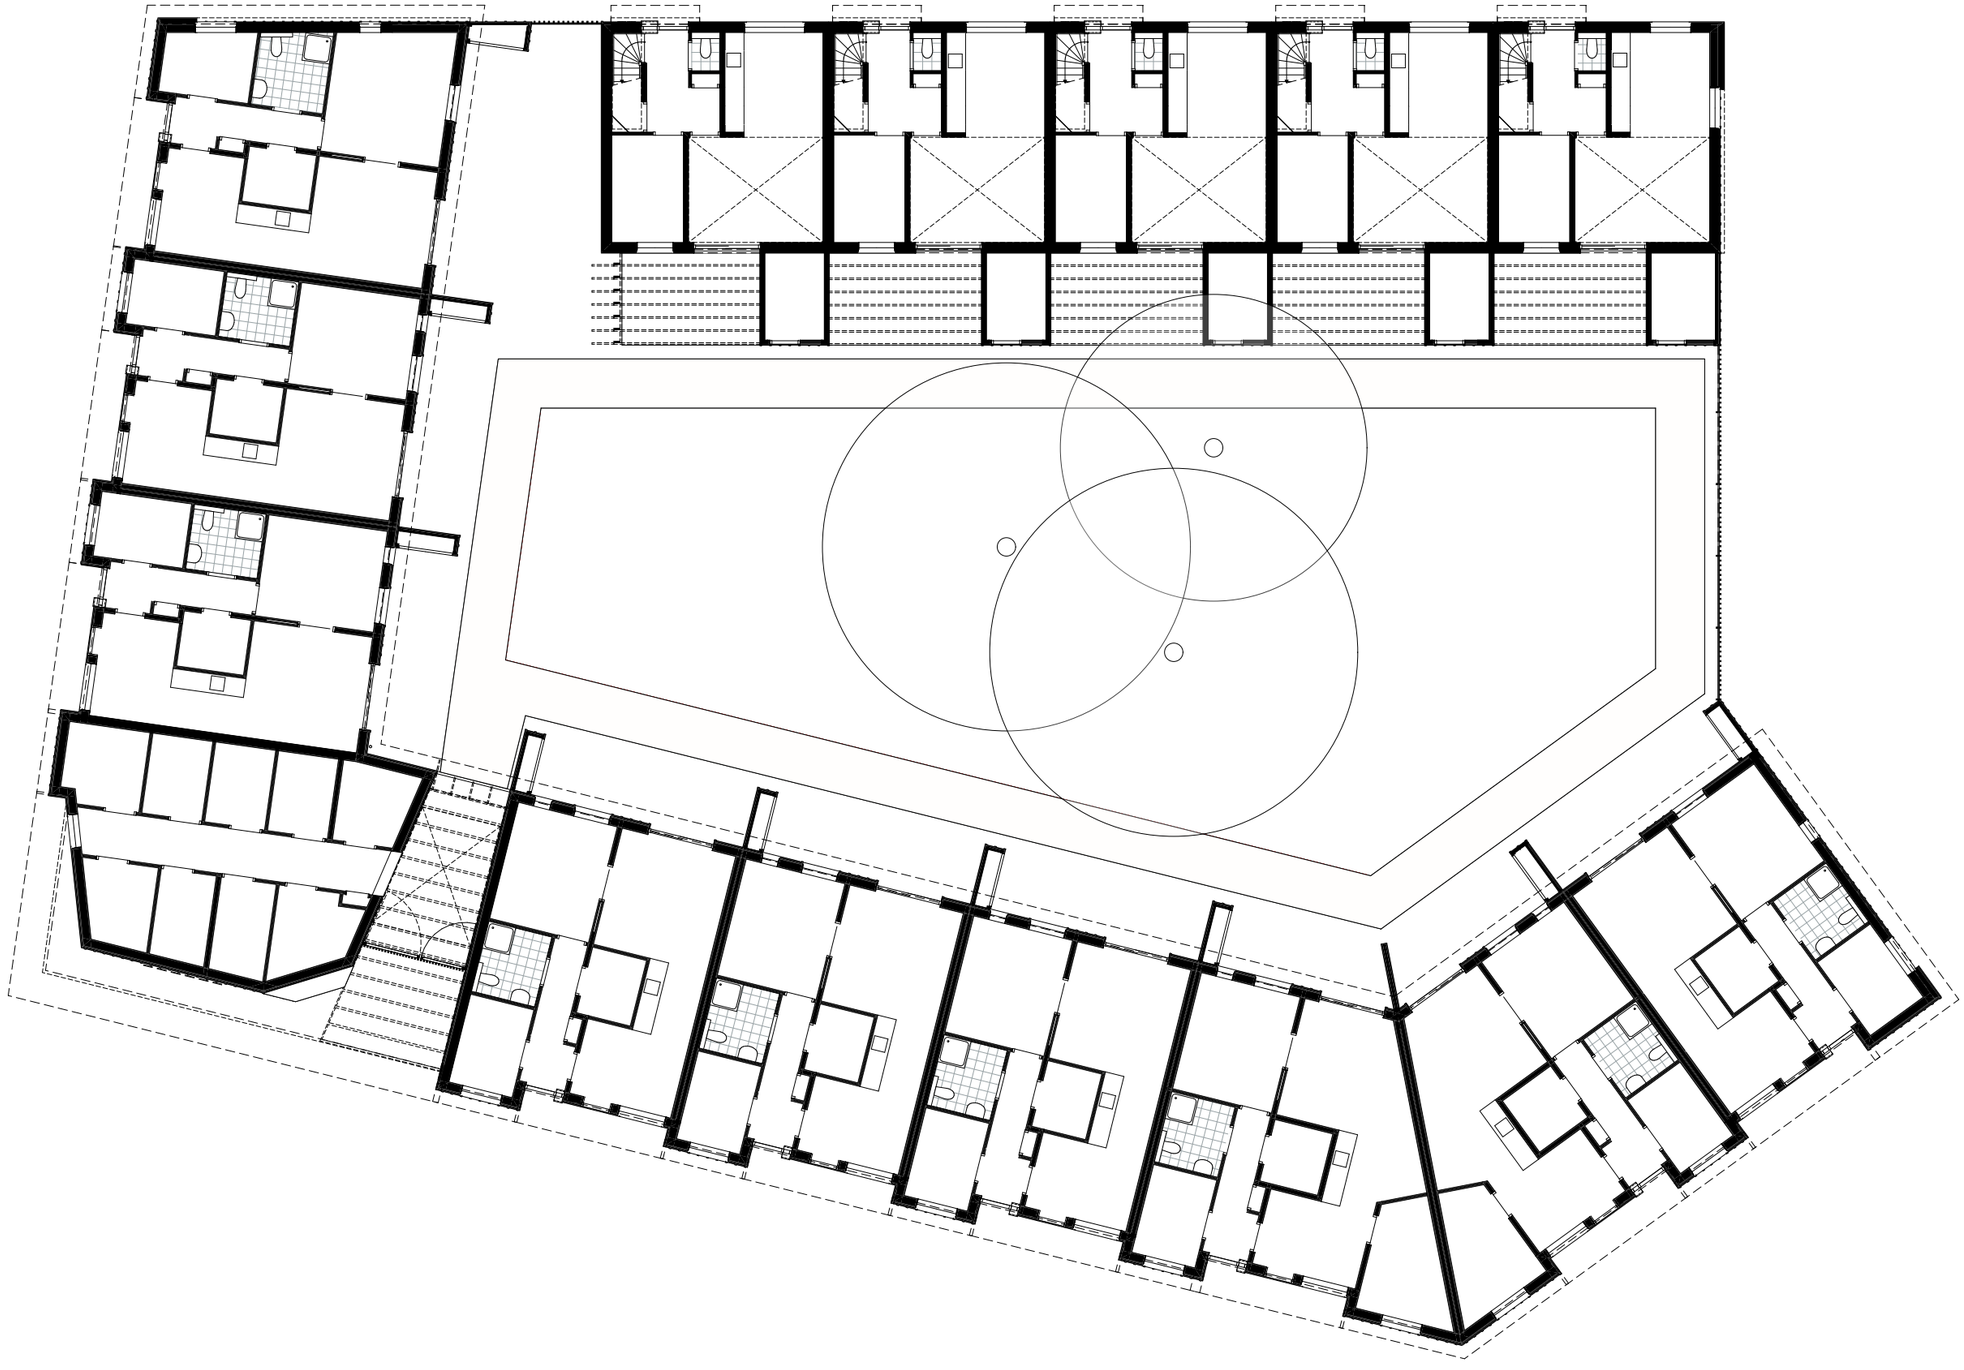


Nij Nittersum | 01.3 | Plattegrond begane grond | Schaal 1:200 | datum: 16/10/2025

Specht architectuur en stedenbouw

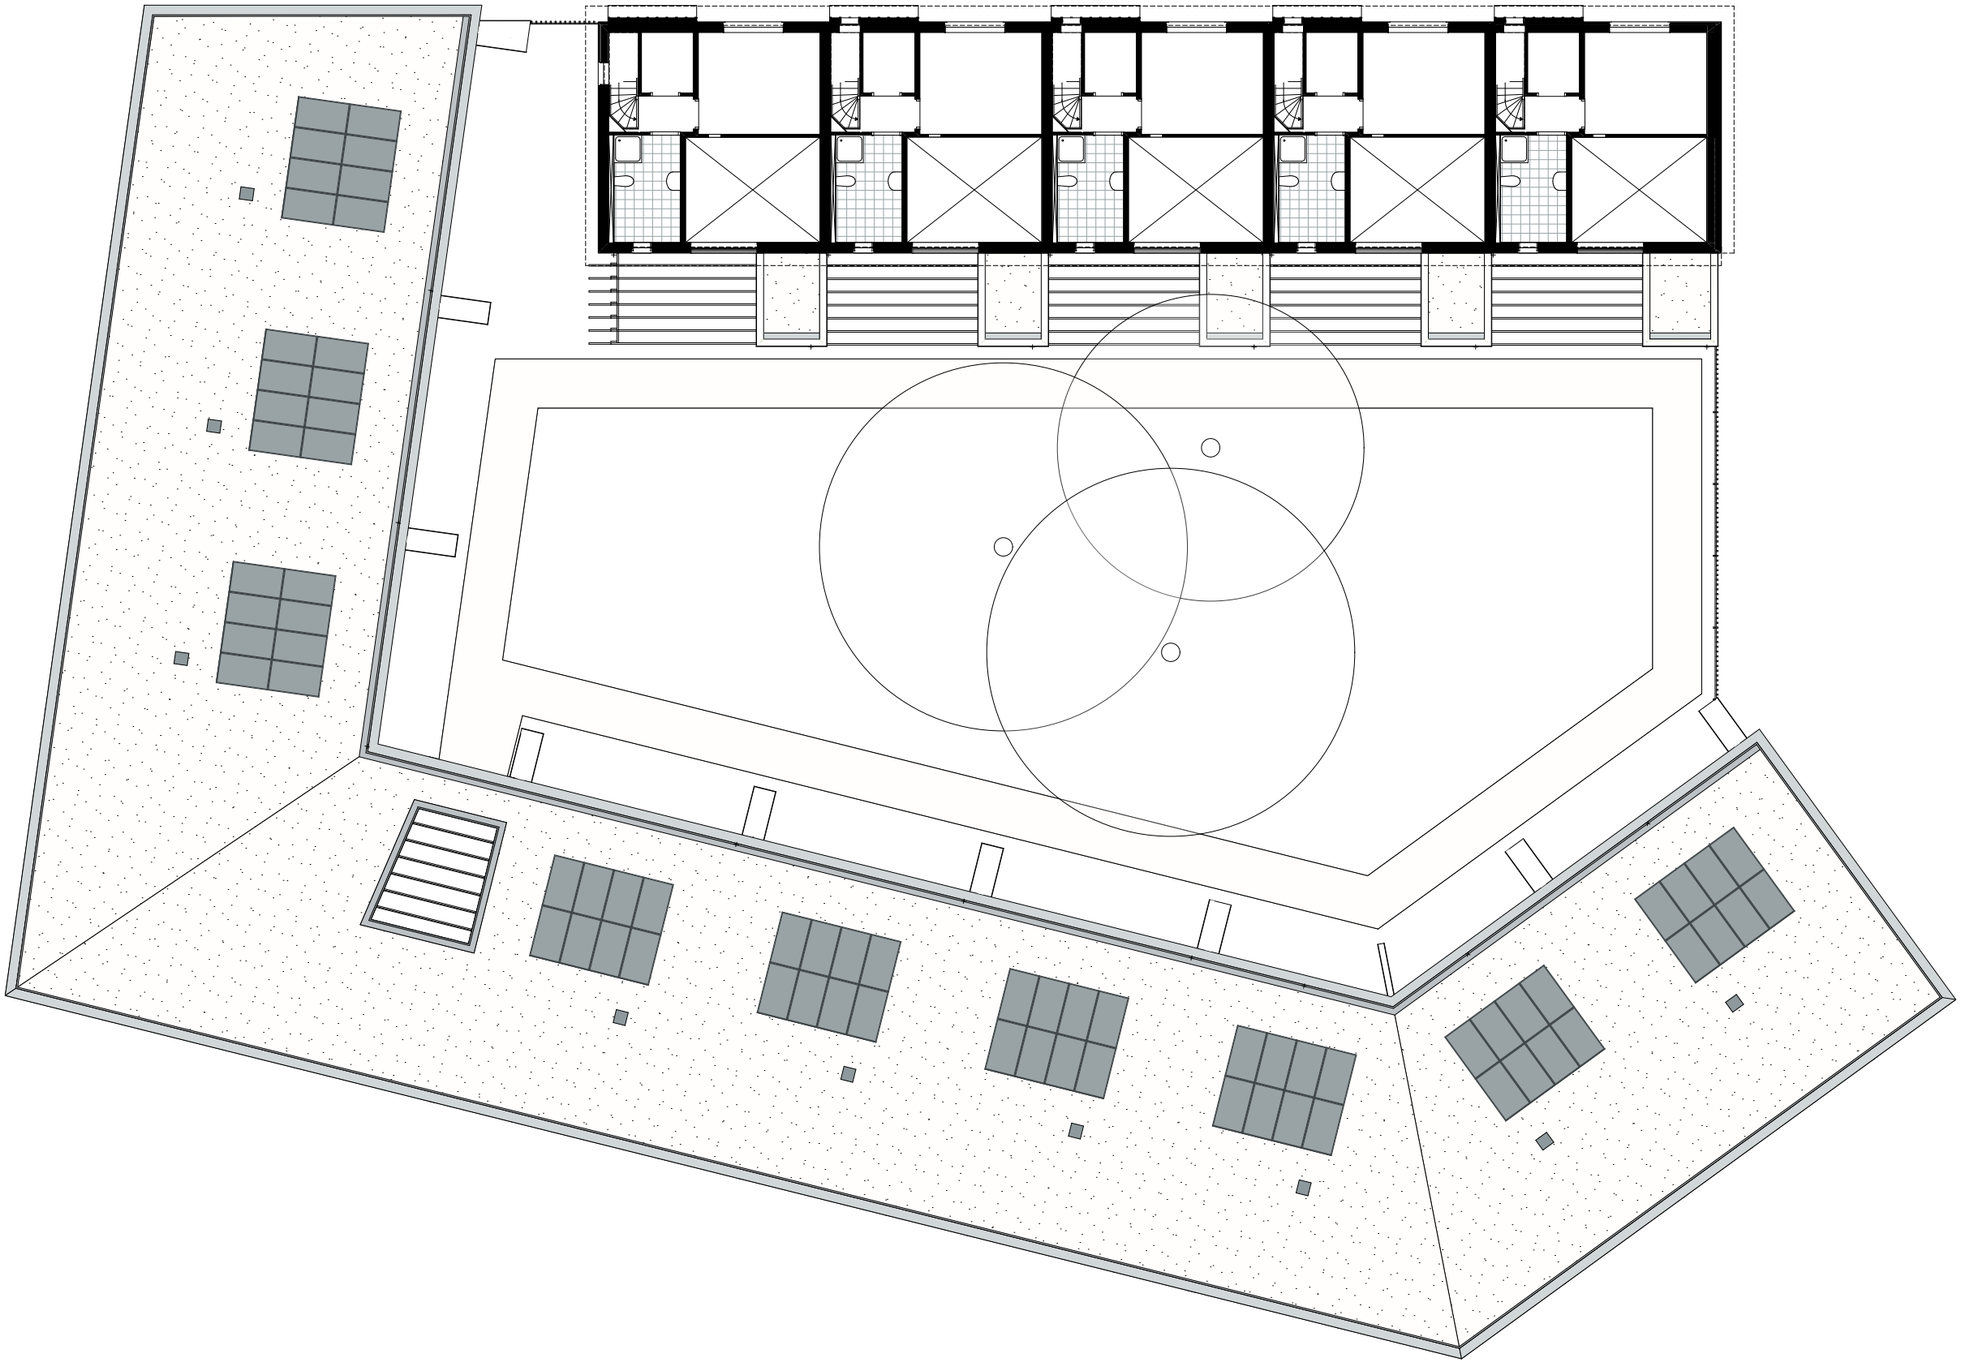


Nij Nittersum | 01.4 | Plattegrond 1e verdieping | Schaal 1:200 | datum: 16/10/2025


Specht architectuur en stedenbouw

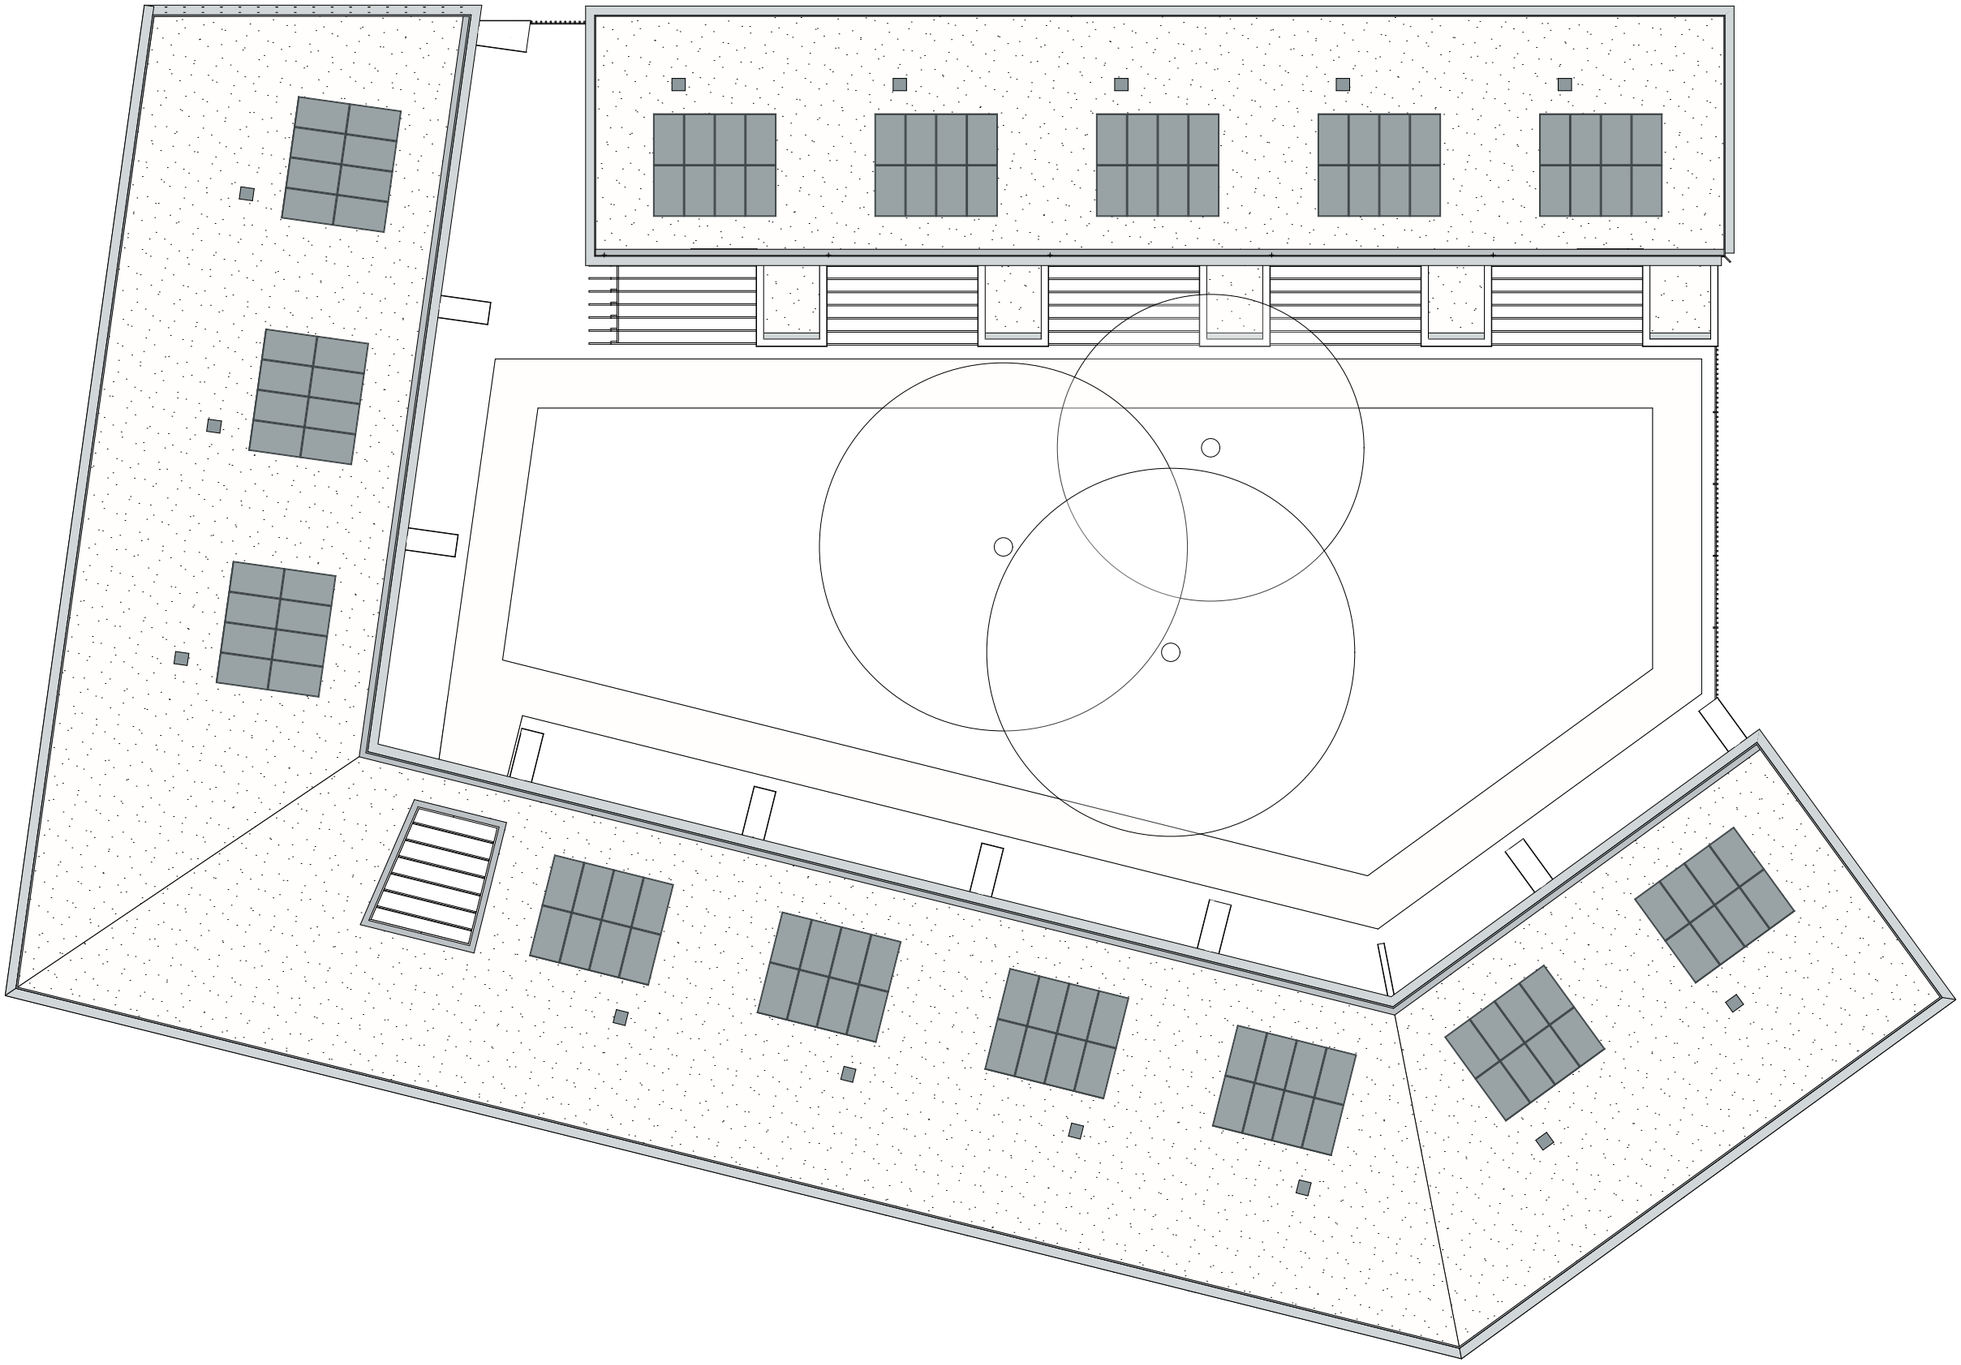


Nij Nittersum | 01.5 | Plattegrond dak | Schaal 1:200 | datum: 16/10/2025


Specht architectuur en stedenbouw

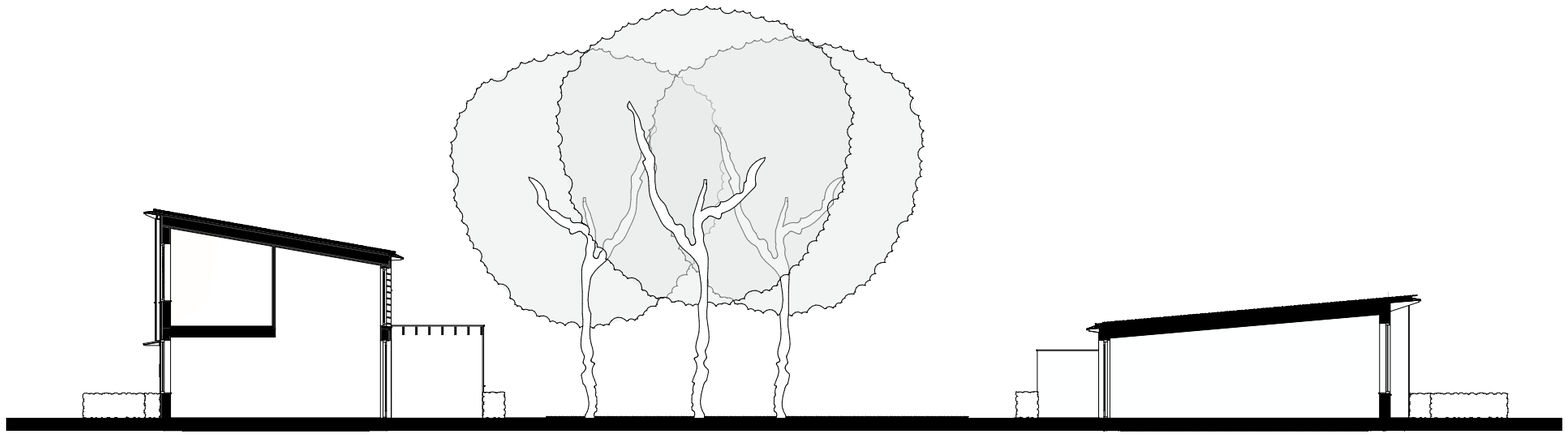

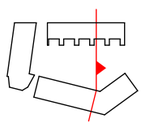


DOORSNEDE B-B
over kleine gezinswoning en levensloopwoning

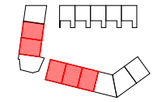


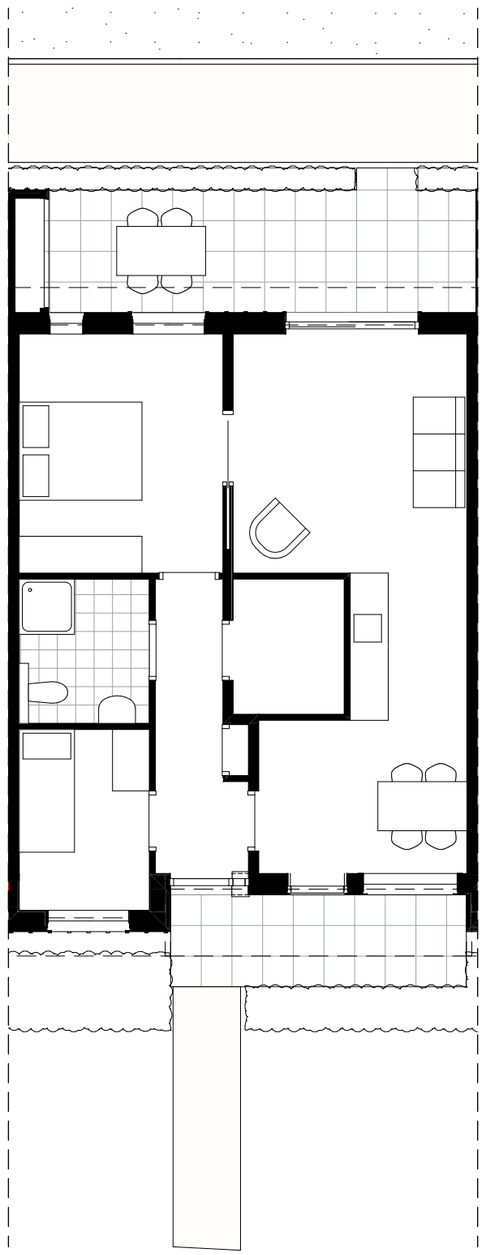


Nij Nittersum | 01.7 | Plattegrond - levensloopwoning A | Schaal 1:100 | datum: 16/10/2025


architectuur en stedenbouw

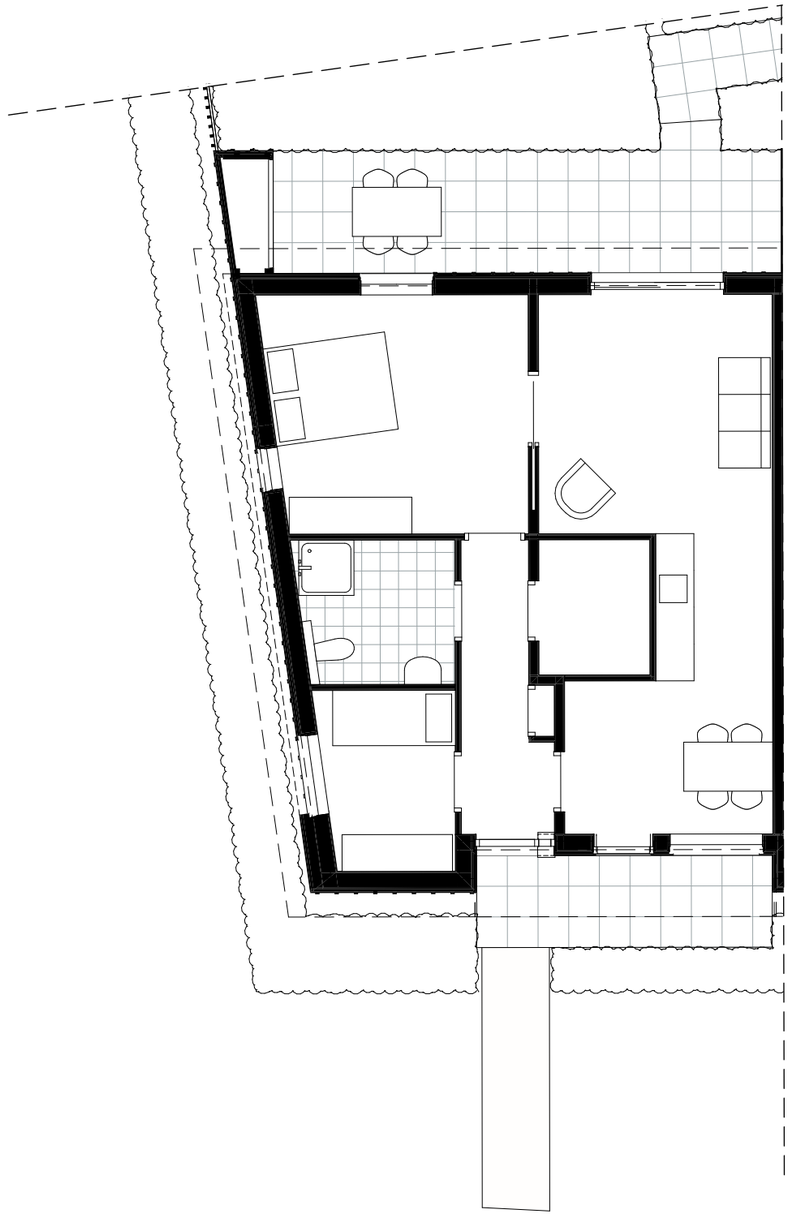

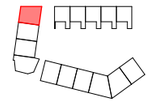


Nij Nittersum | 01.8 | Plattegrond - levensloopwoning B | Schaal 1:100 | datum: 16/10/2025

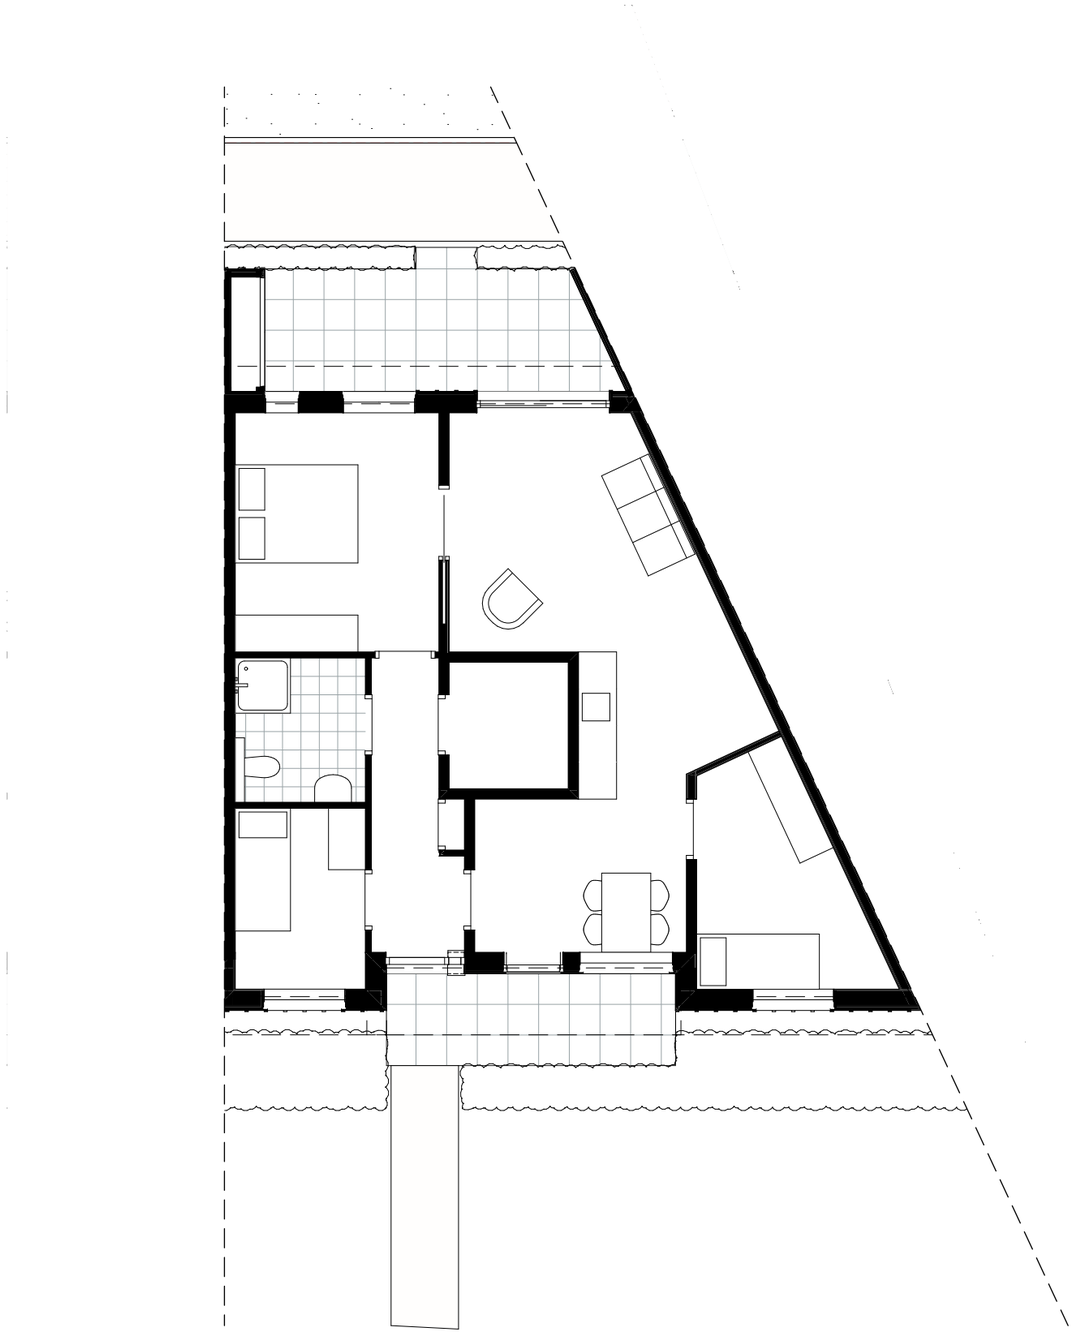


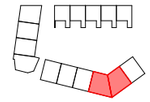

Nij Nittersum | 01.9 | Plattegrond - levensloopwoning C | Schaal 1:100 | datum: 16/10/2025


architectuur en stedenbouw

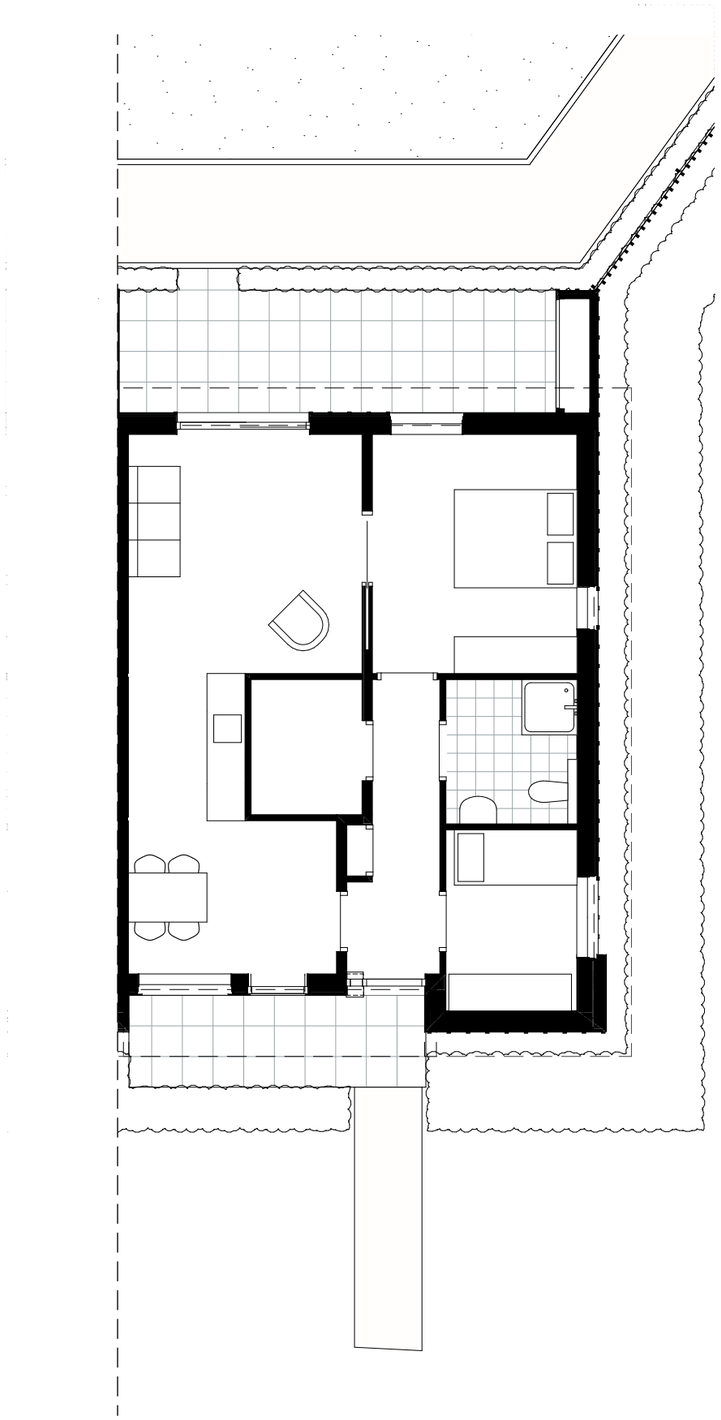

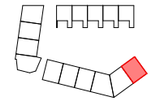


Nij Nittersum | 01.10 | Plattegrond - levensloopwoning D | Schaal 1:100 | datum: 16/10/2025


Specht architectuur en stedenbouw

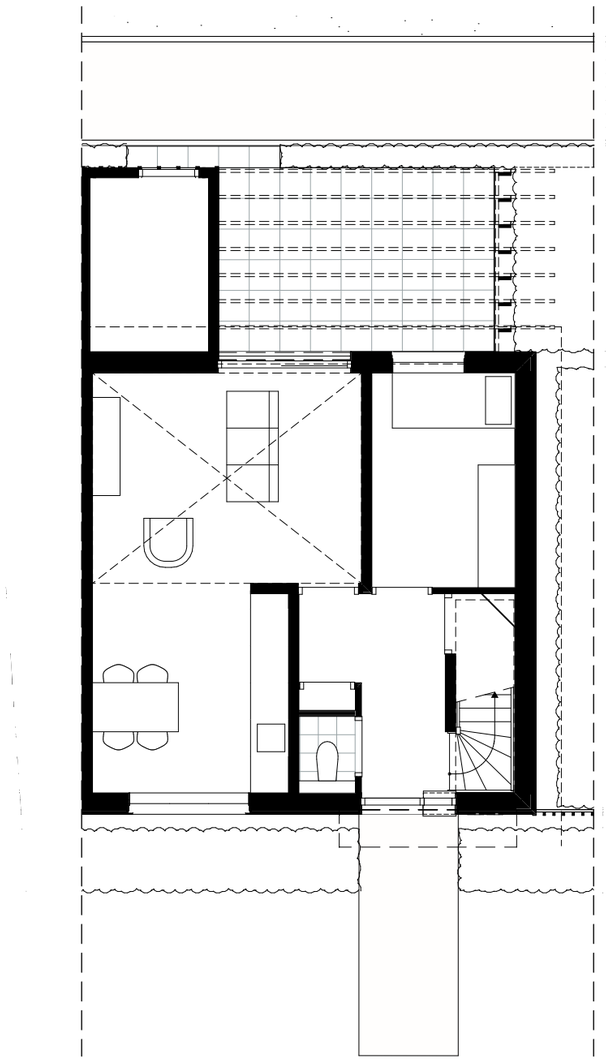

Nij Nittersum | 01.11 | Plattegrond - gezinswoning E - begane grond | Schaal 1:100 | datum: 16/10/2025


Specht architectuur en stedenbouw

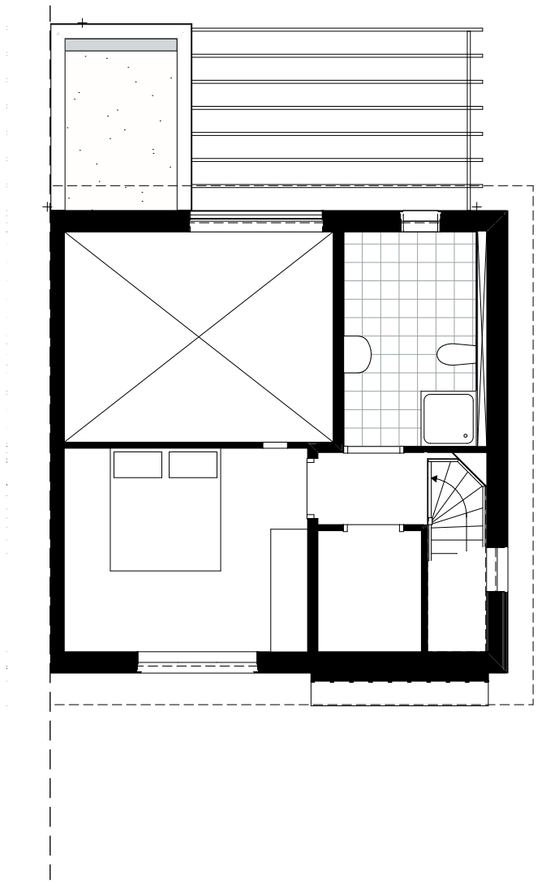


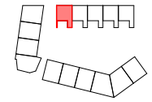

Nij Nittersum | 01.12 | Plattegrond - gezinswoning E - verdieping | Schaal 1:100 | datum: 16/10/2025


architectuur en stedenbouw

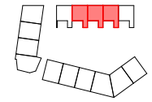


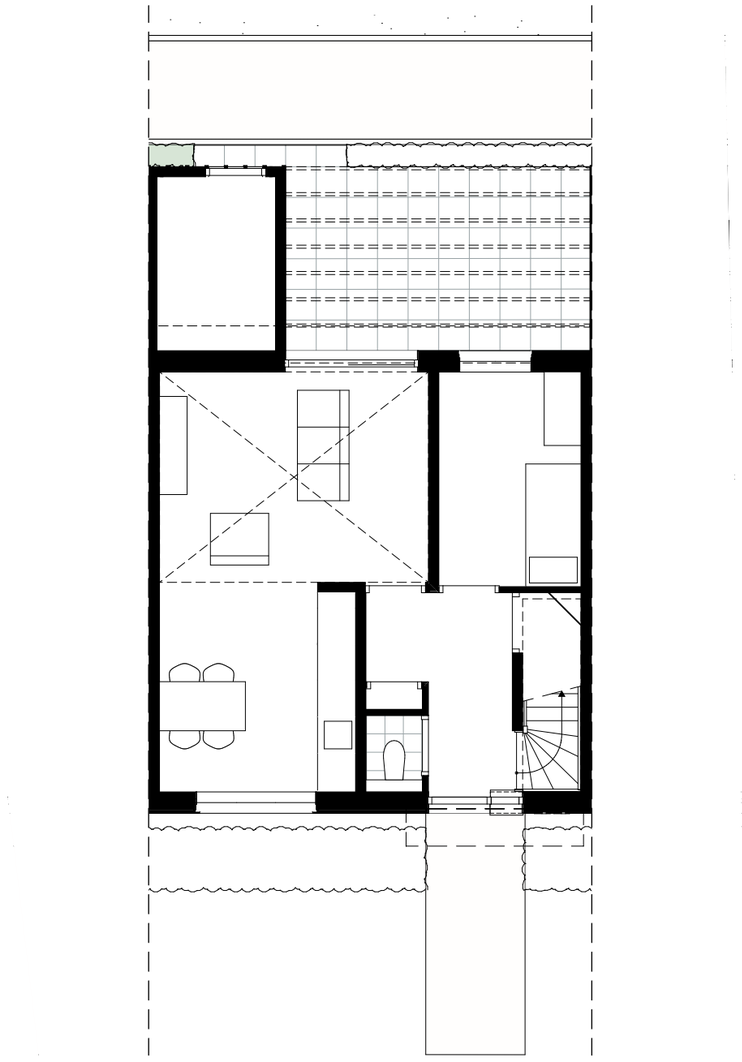

Nij Nittersum | 01.13 | Plattegrond - gezinswoning F - begane grond | Schaal 1:100 | datum: 16/10/2025


architectuur en stedenbouw

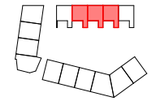


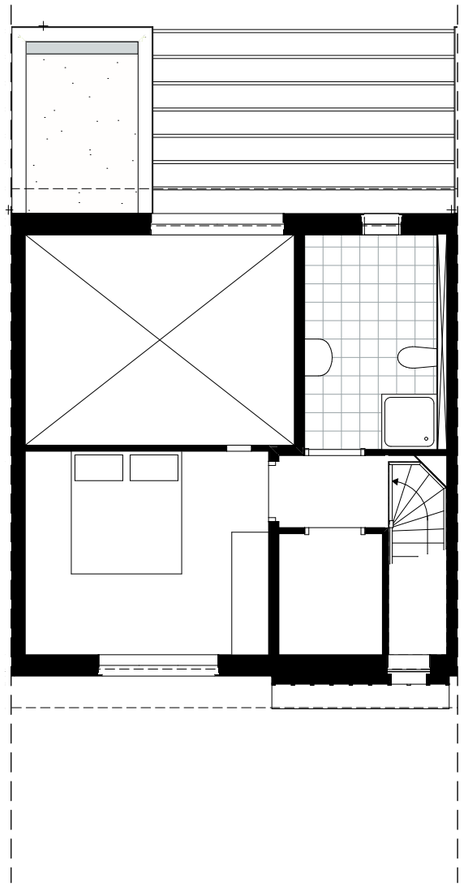

Nij Nittersum | 01.14 | Plattegrond gezinswoning - F verdieping | Schaal 1:100 | datum: 16/10/2025


architectuur en stedenbouw

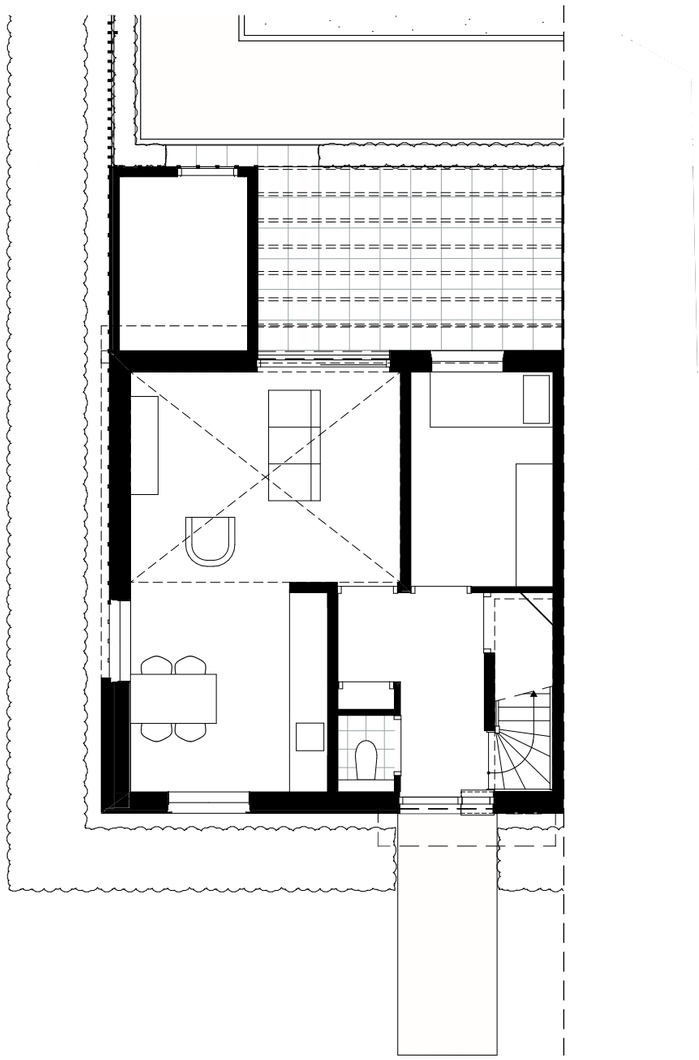


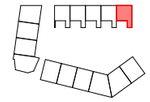

Nij Nittersum | 01.15 | Plattegrond - gezinswoning G - begane grond | Schaal 1:100 | datum: 16/10/2025


Specht architectuur en stedenbouw

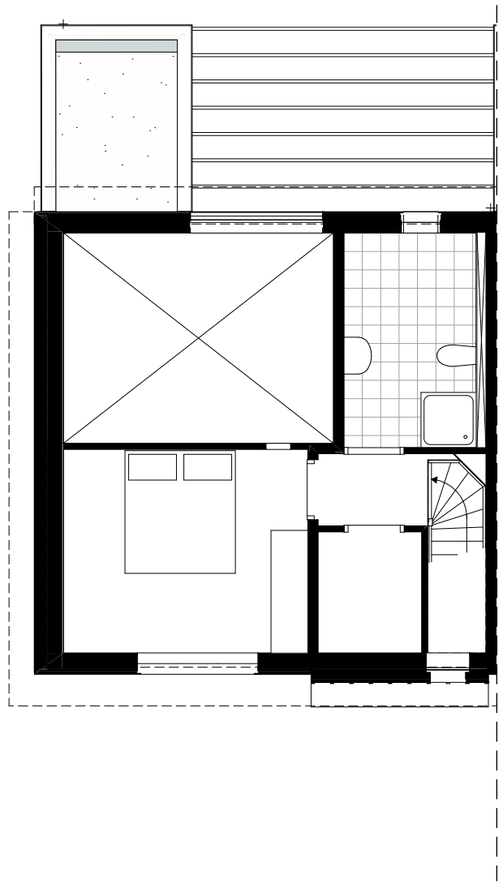

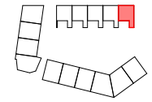


Nij Nittersum | 01.16 | Plattegrond gezinswoning - G verdieping | Schaal 1:100 | datum: 16/10/2025

architectuur en stedenbouw

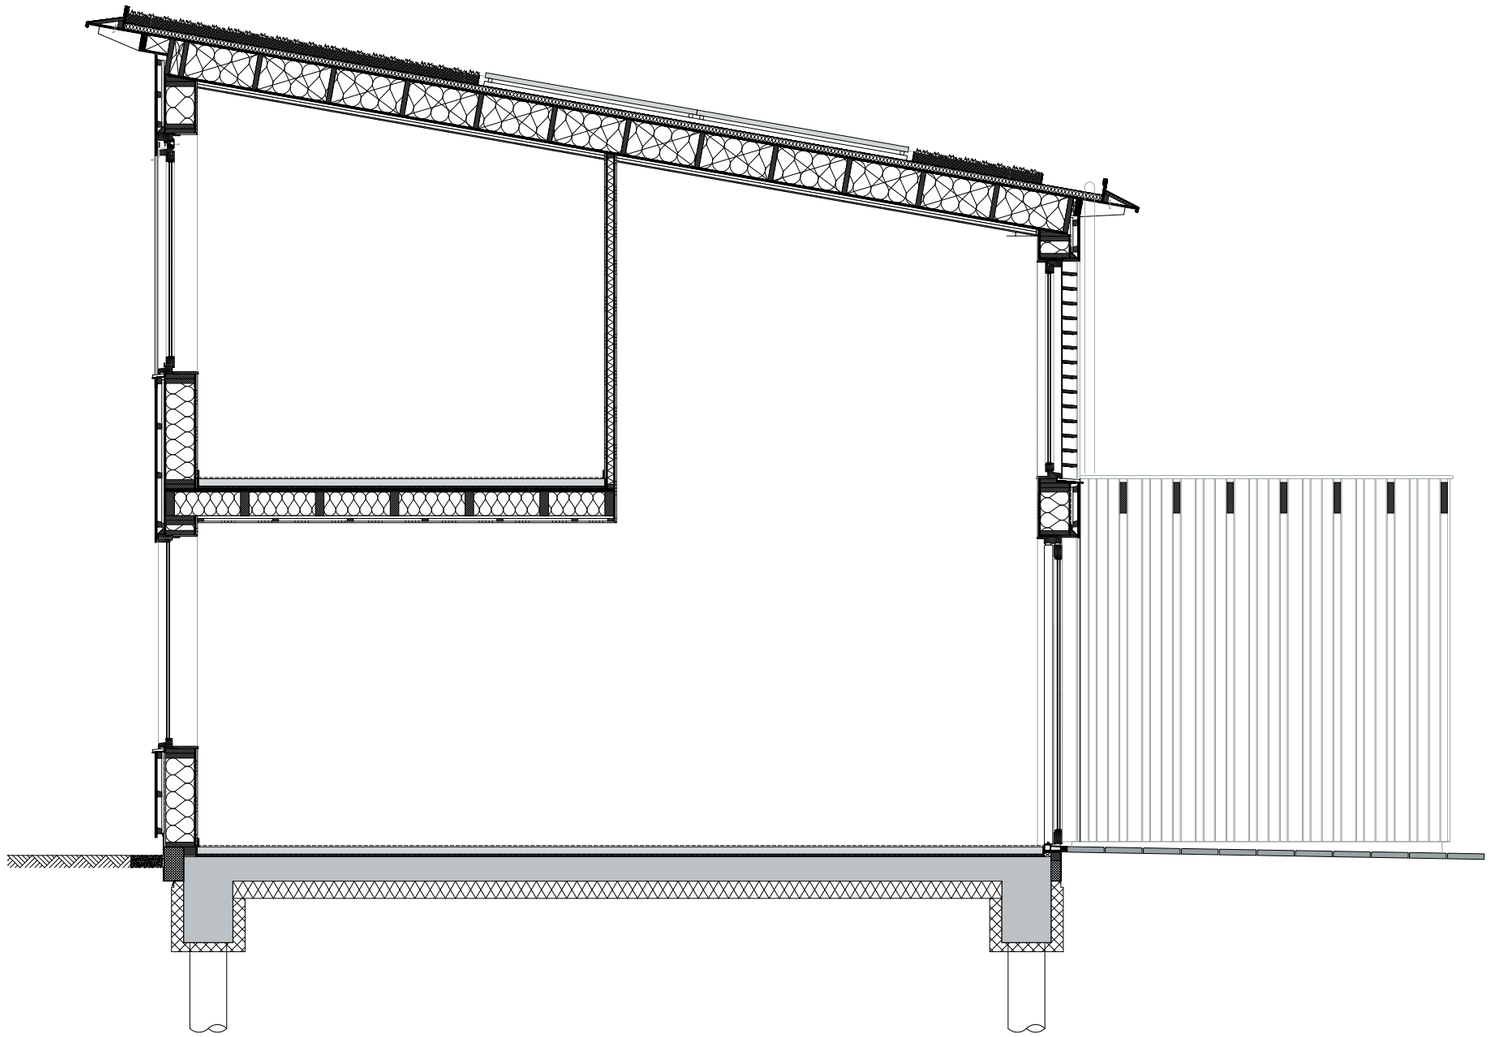


Nij Nittersum | 01.17 | Doorsnede gezinswoning - 01 | Schaal 1:50 | datum: 16/10/2025

Specht architectuur en stedenbouw

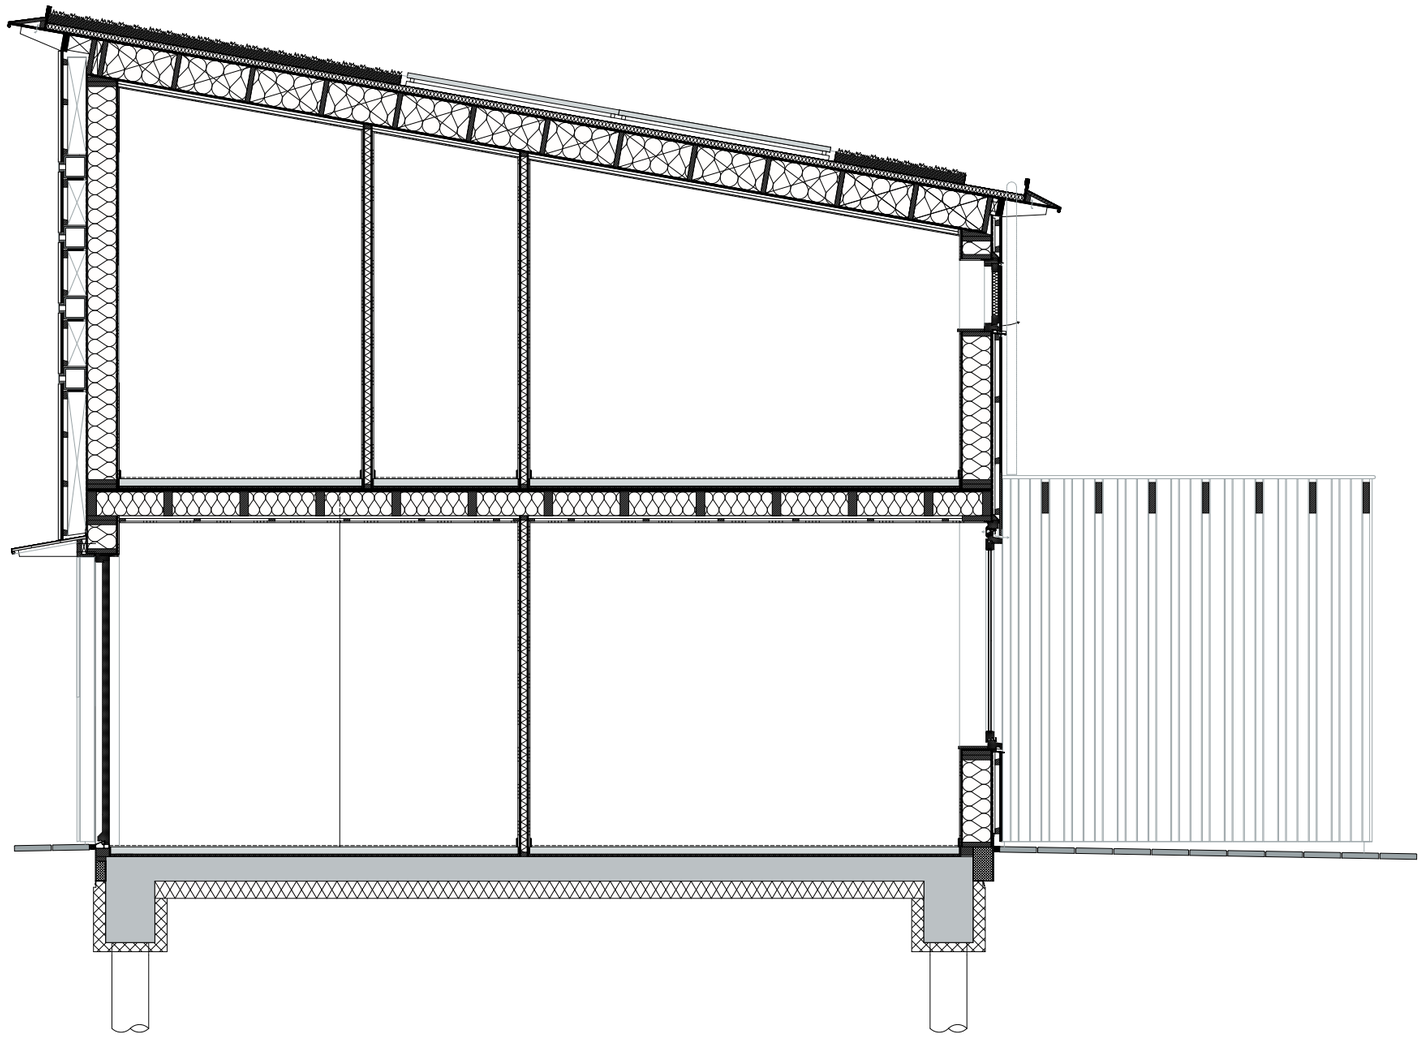

Nij Nittersum | 01.18 | Doorsnede gezinswoning - 02 | Schaal 1:50 | datum: 16/10/2025

Specht architectuur en stedenbouw

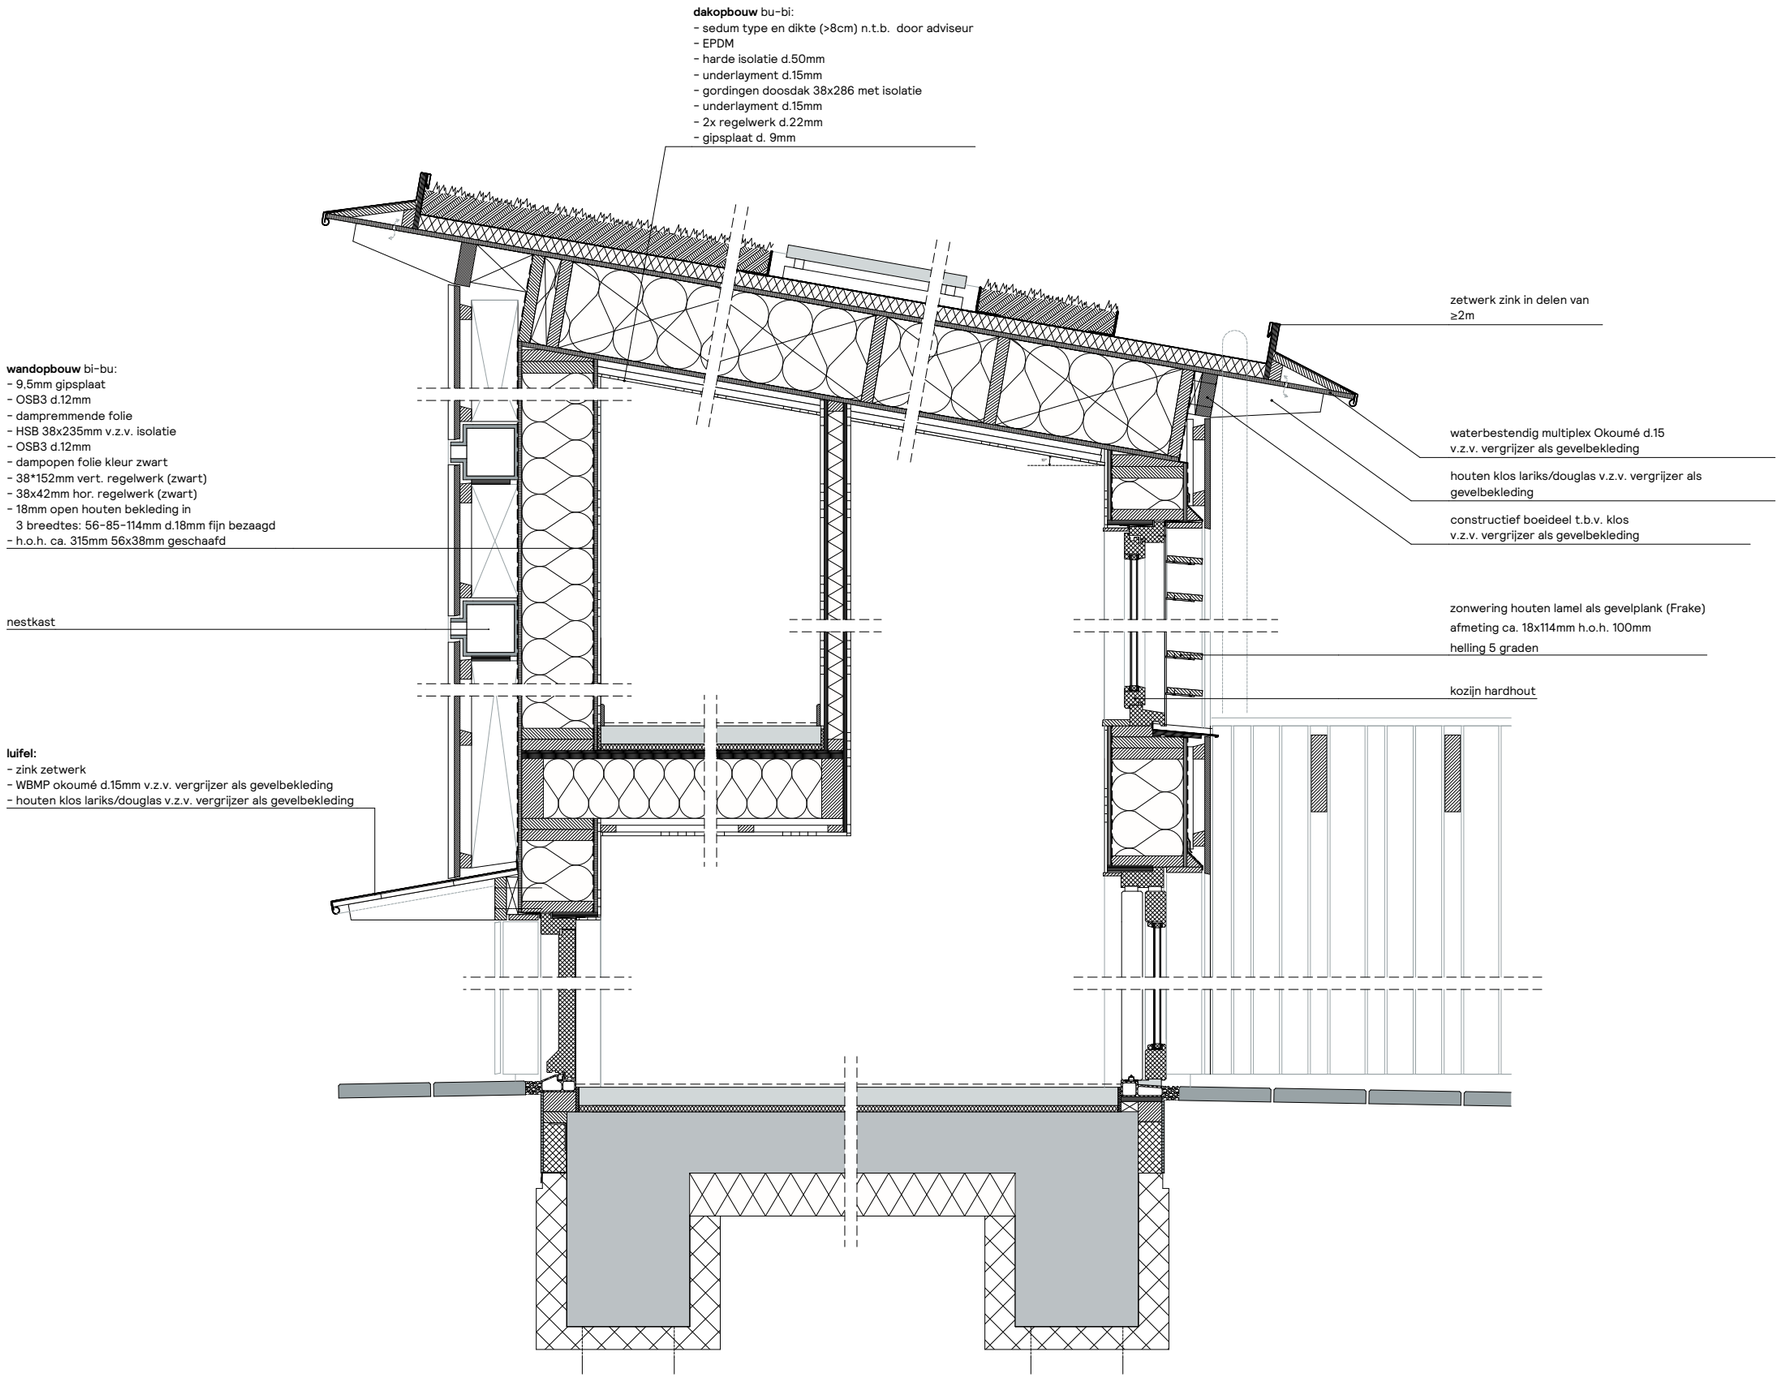

Nij Nittersum | 01.19 | Detail doorsnede gezinswoning | Schaal 1:20 | datum: 16/10/2025

SPecht architectuur en stedenbouw

a. luifel
- zink zetwerk
- WBMP okoumé d.15mm v.z.v. vergrijzer als gevelbekleding
- houten klos lariks/douglas v.z.v. vergrijzer als gevelbekleding

b. nestkast

c. wandopbouw bi-bu:
- 9,5mm gipsplaat
- OSB3 d.12mm
- dampremmende folie
- HSB 38x235mm v.z.v. isolatie
- OSB3 d.12mm
- dampopen folie kleur zwart
- 38*152mm vert. regelwerk (zwart)
- 38x42mm hor. regelwerk (zwart)
- 18mm open houten bekleding in
  3 breedtes: 56-85-114mm d.18mm fijn bezaagd
- h.o.h. ca. 315mm 56x38mm geschaafd


d. dakopbouw bu-bi:
- sedum type en dikte (>8cm) n.t.b. door adviseur
- EPDM
- harde isolatie d.50mm
- underlayment d.15mm
- gordingen doosdak 38x286 met isolatie
- underlayment d.15mm
- 2x regelwerk d.22mm
- gipsplaat d. 9mm

e. zetwerk zink in delen van ≥2m


f. - waterbestendig multiplex Okoumé d.15
  v.z.v. vergrijzer als gevelbekleding
- houten klos lariks/douglas v.z.v. vergrijzer als gevelbekleding
- constructief boeideel t.b.v. klos
  v.z.v. vergrijzer als gevelbekleding

g. zonwering houten lamel als gevelplank (Frake)
afmeting ca. 18x114mm h.o.h. 100mm
helling 5 graden

h. kozijn hardhout

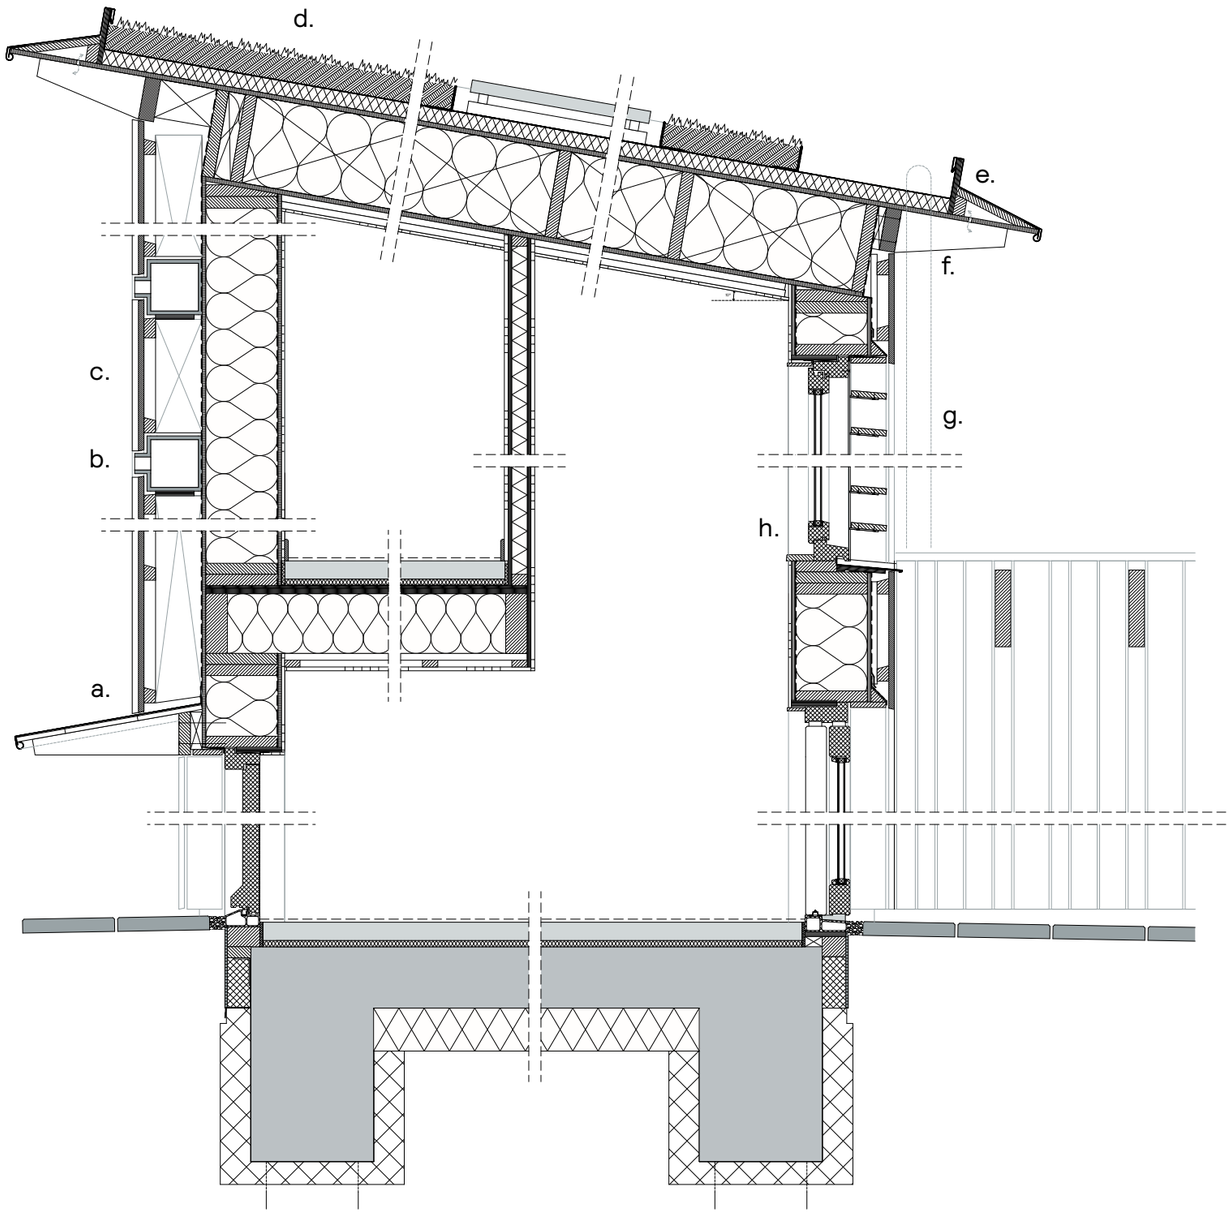



Nij Nittersum | 01.20 | Detail doorsnede gezinswoning | Schaal 1:20 | datum: 16/10/2025

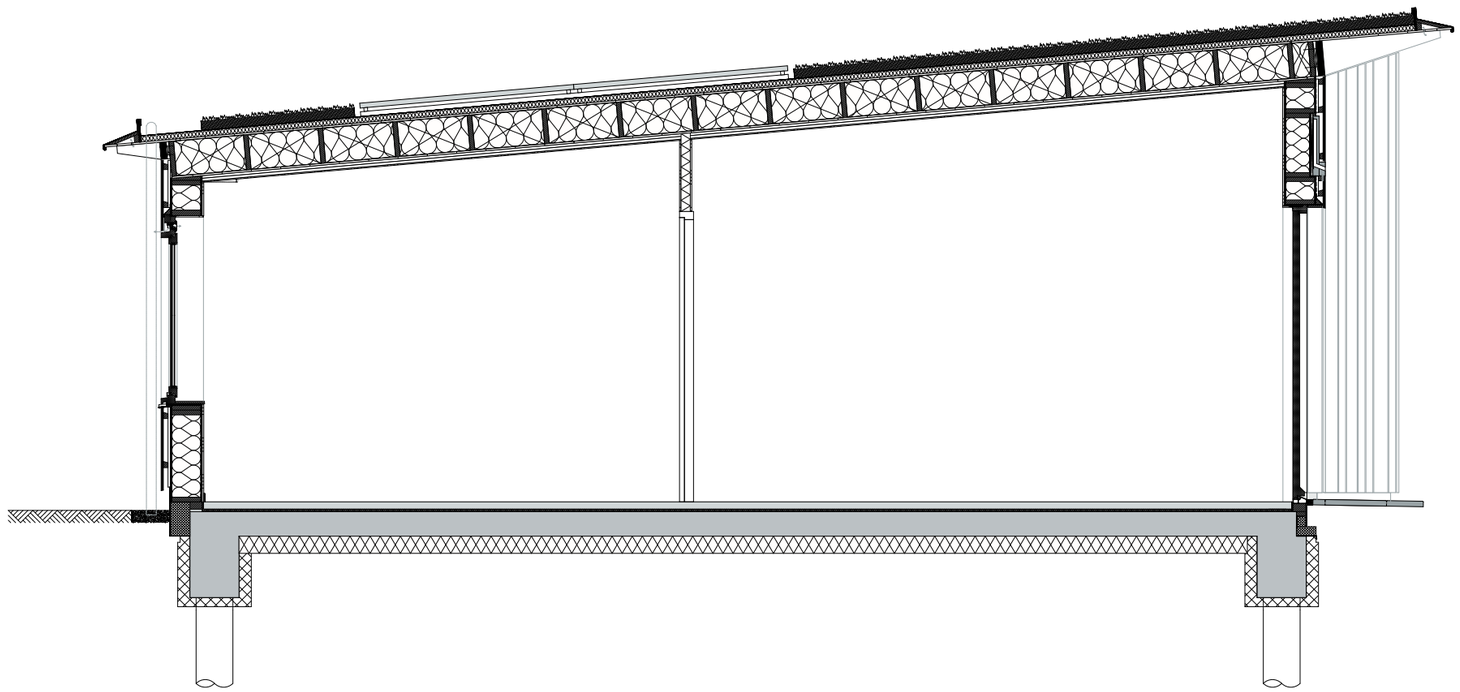

Nij Nittersum | 01.21 | Doorsnede levensloopwoning | Schaal 1:50 | datum: 16/10/2025

Specht architectuur en stedenbouw

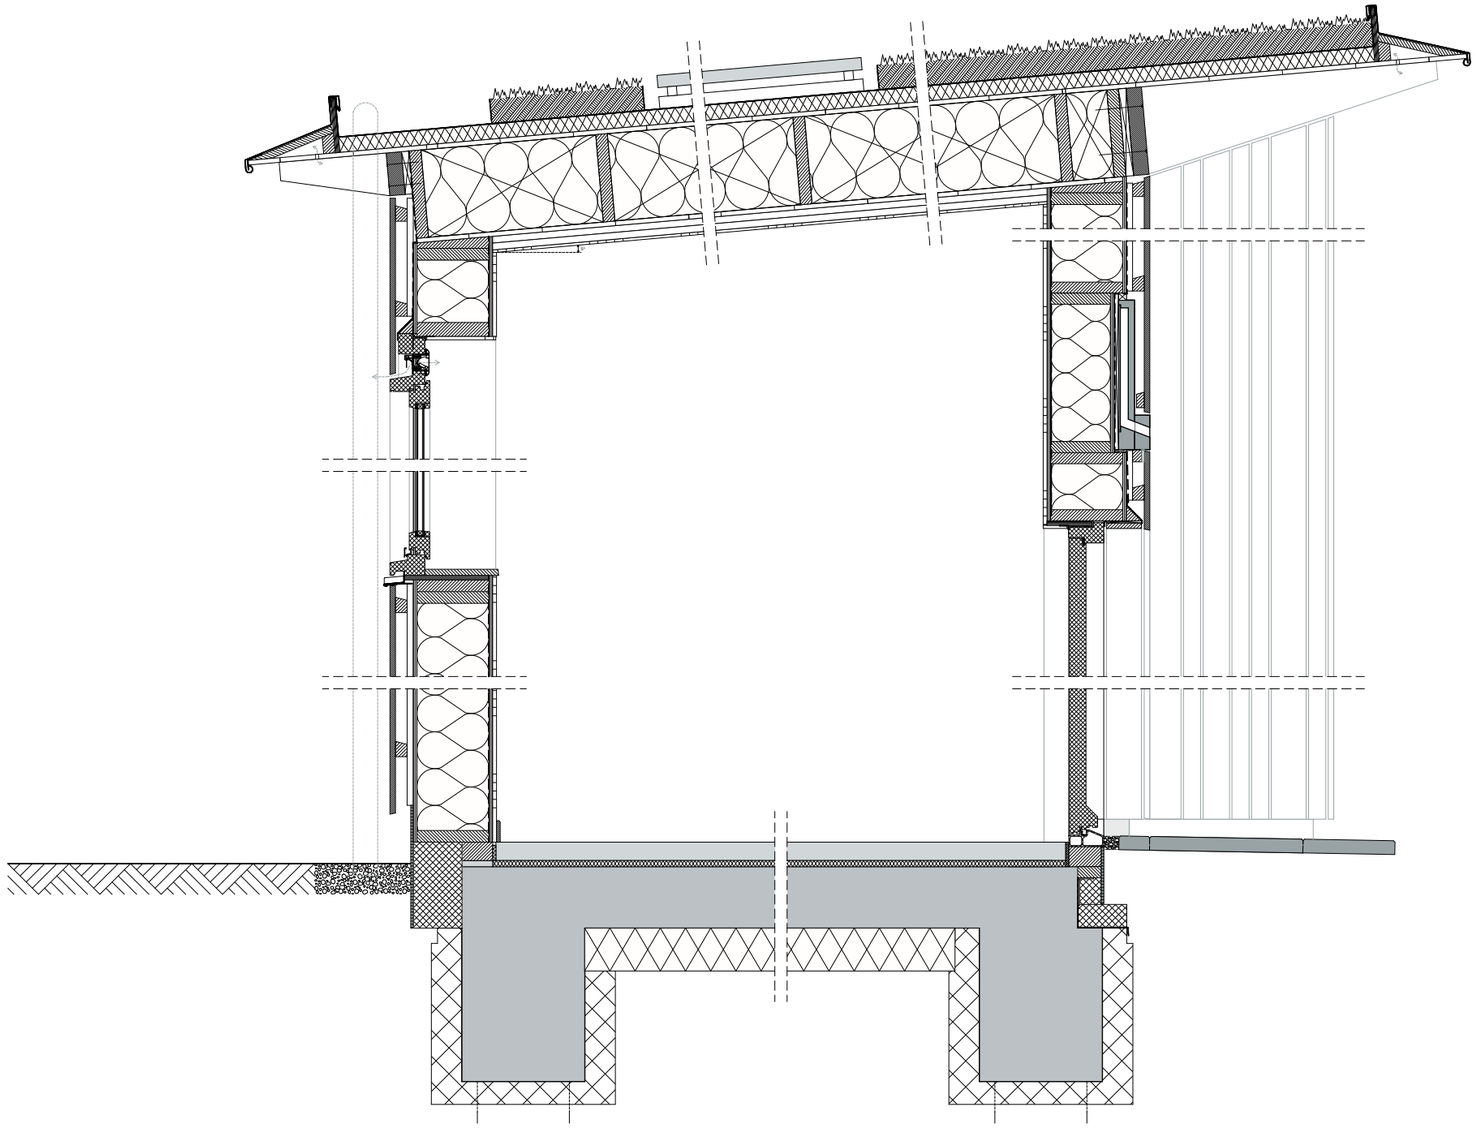

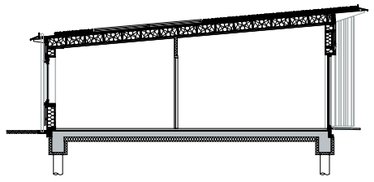

Nij Nittersum | 01.22 | Detail doorsnede levensloopwoning | Schaal 1:20 | datum: 16/10/2025

SPecht architectuur en stedenbouw