




De Boulevard als verbindend element

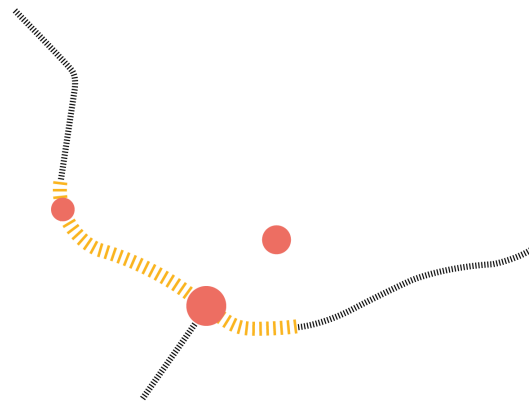


Verblijfsplekken creëren

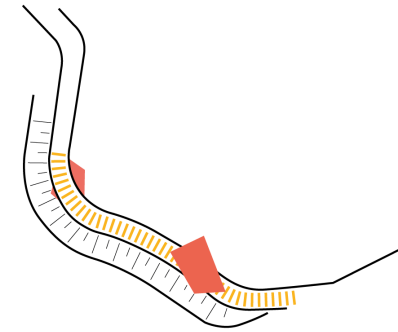


Vormtaal van de dijk gebruiken en contrasterende verblijfsplekken

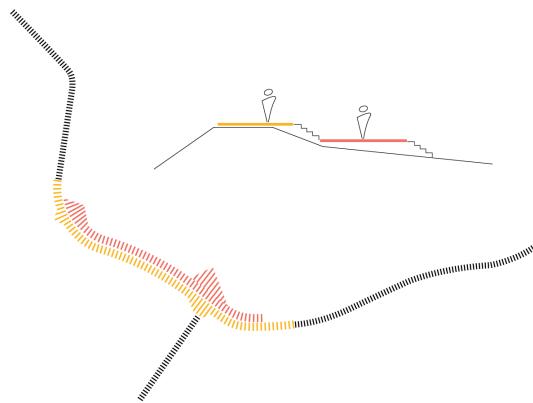

Verschillende niveau's

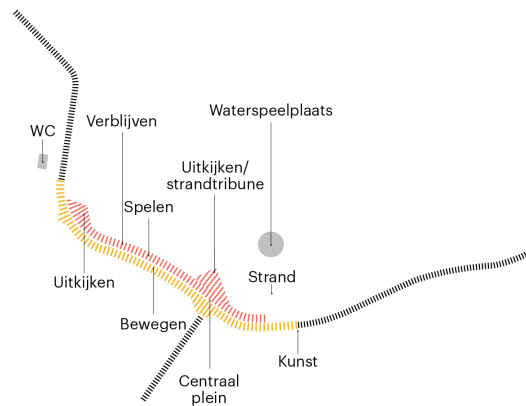

Functies


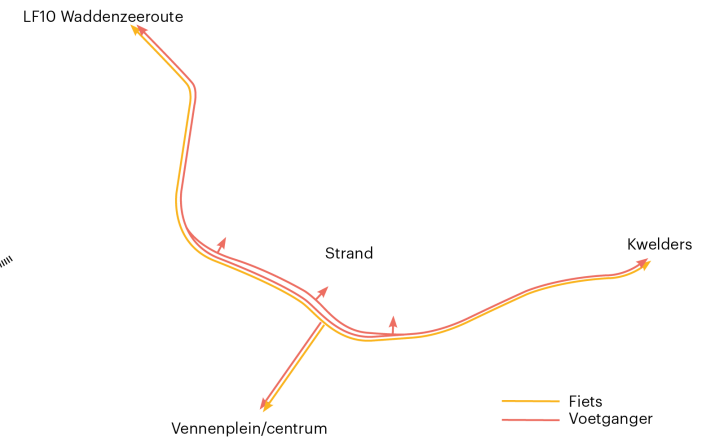


Toegankelijkheid



Boulevard Delfzijl
Uitgangspunten voor het ontwerp





Boulevard Delfzijl
Ontwerp

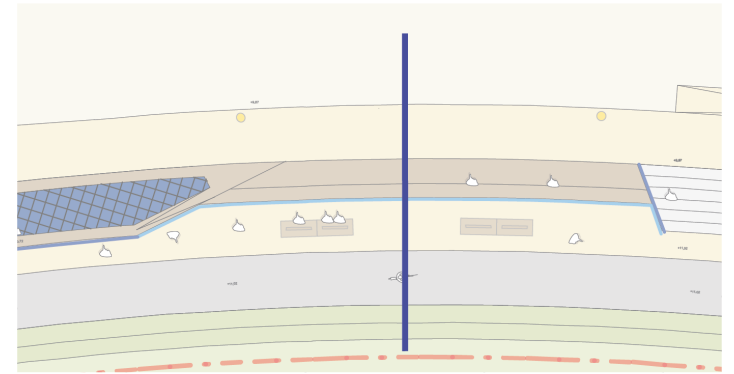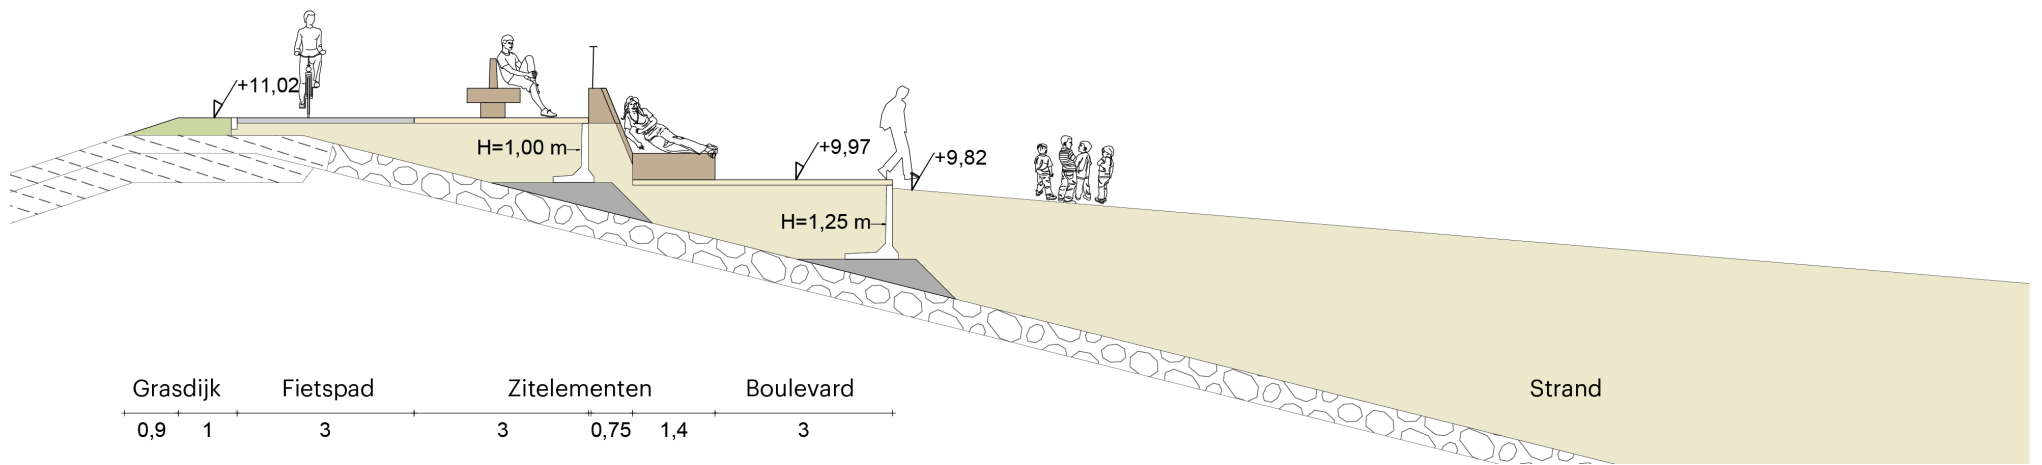

Boulevard Delfzijl
Doorsnede

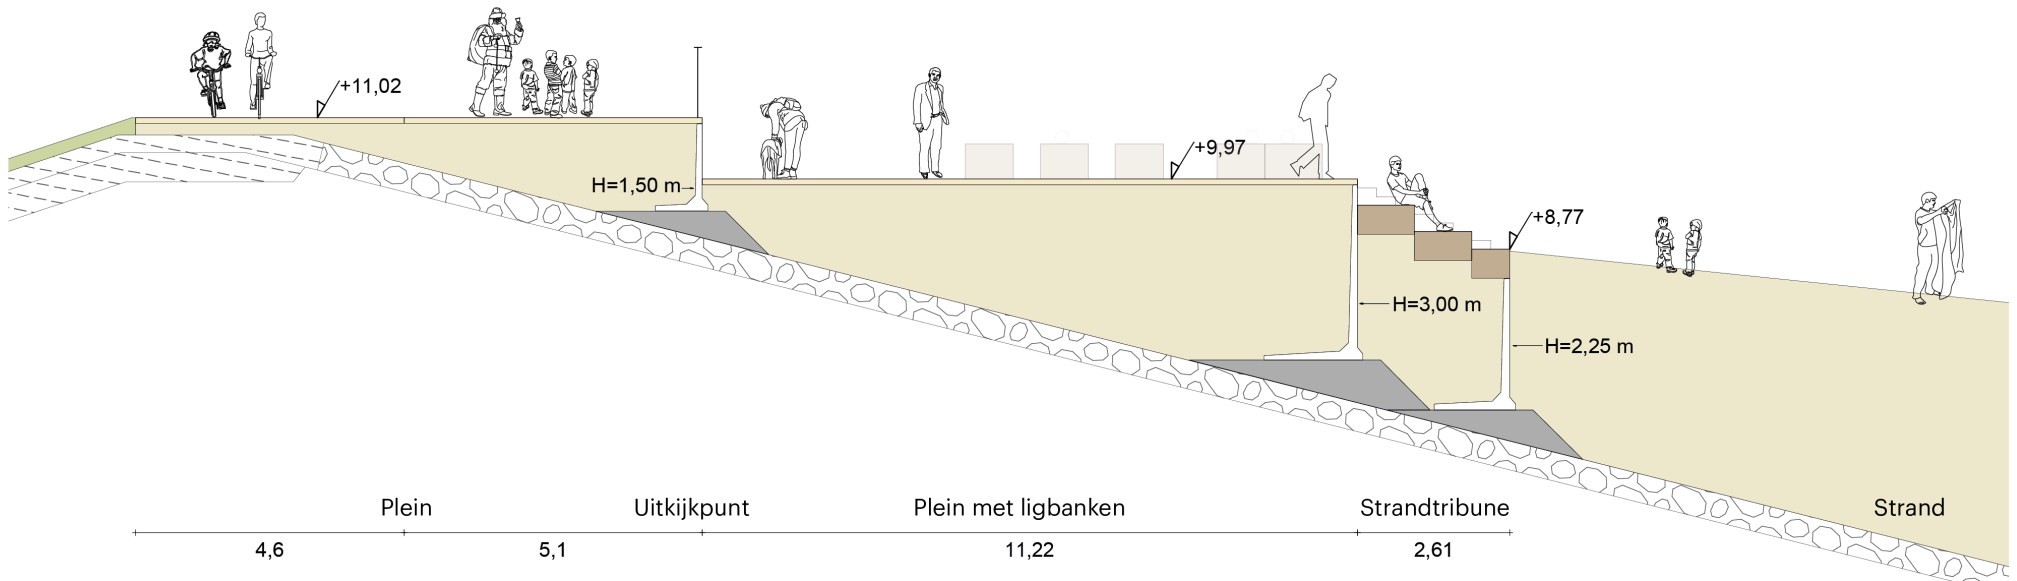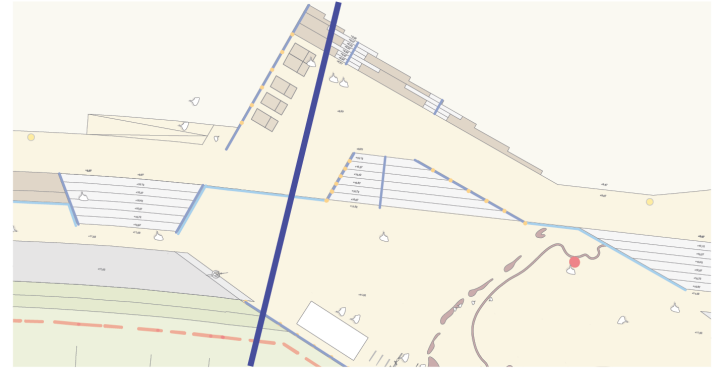

Boulevard Delfzijl
Doorsnede

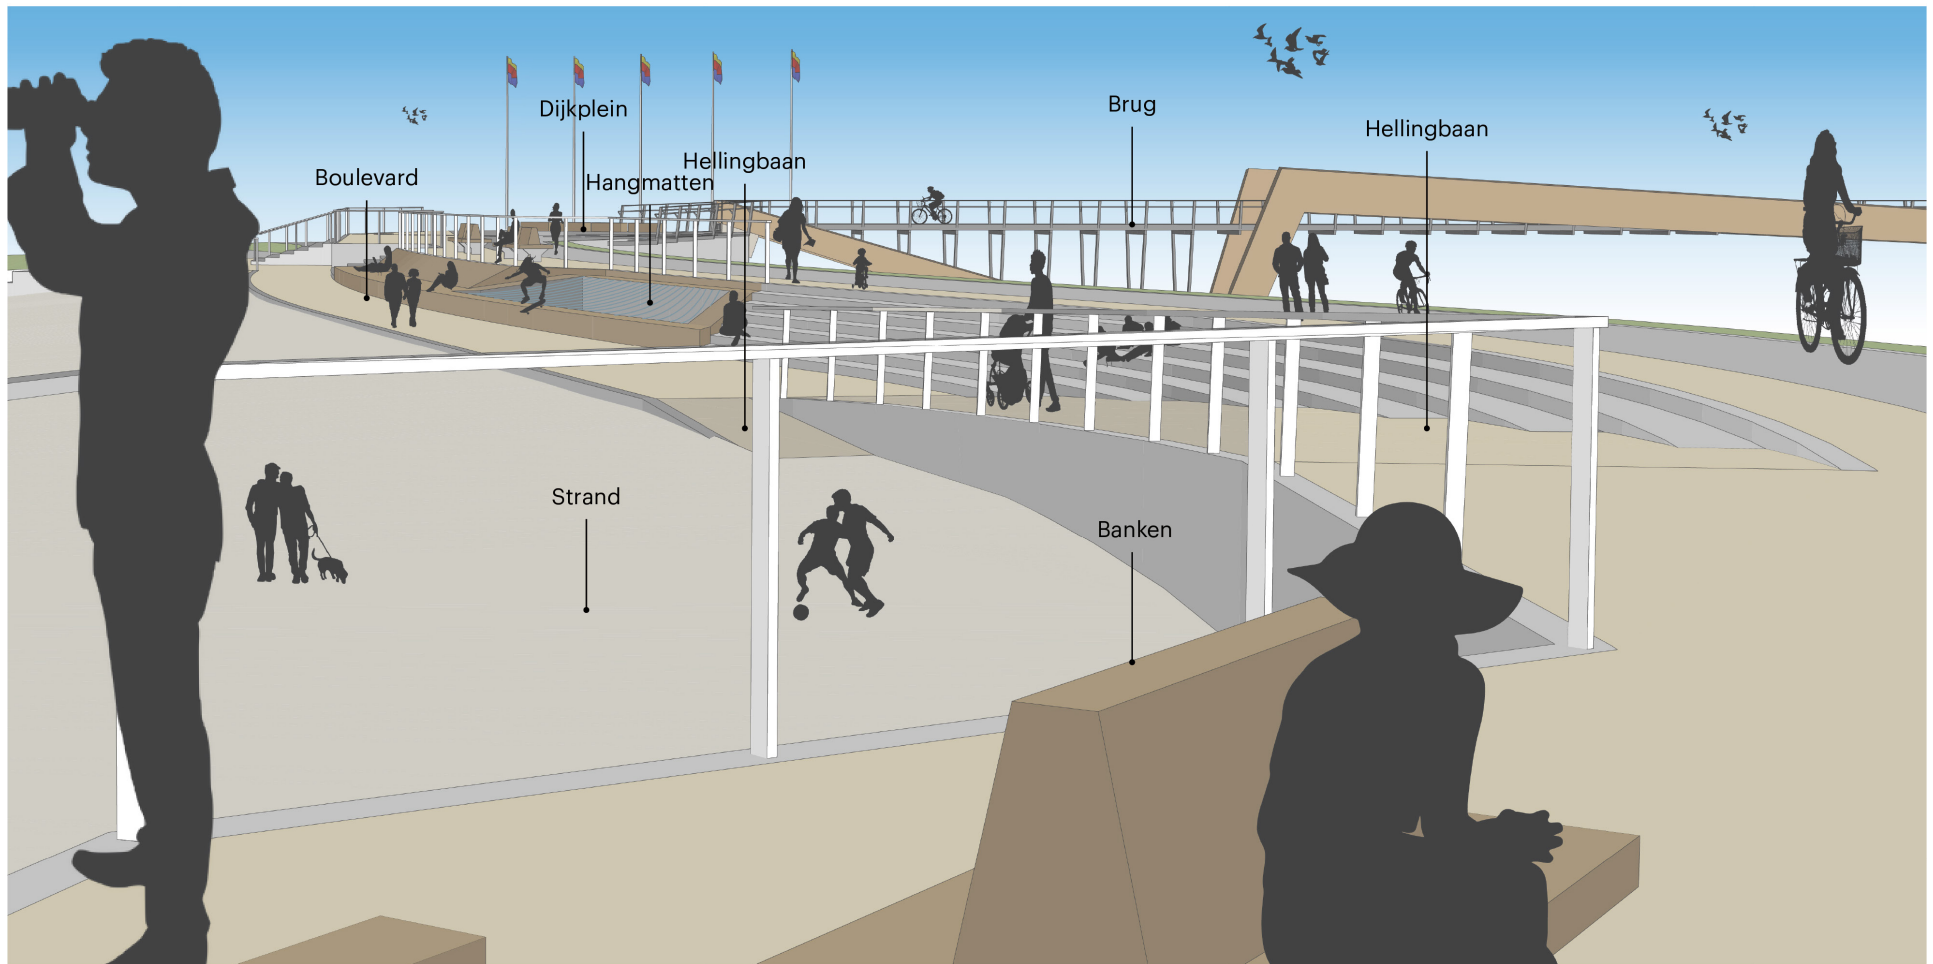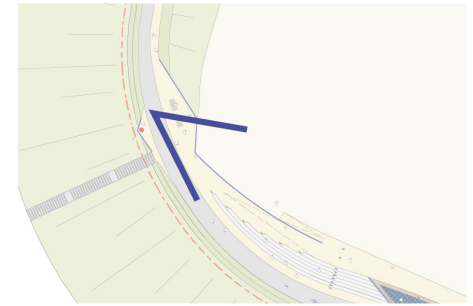

Boulevard Delfzijl
Verbeelding