


OVERGANG KLEUREN STADSKERN NAAR UITBREIDINGSWIJKEN

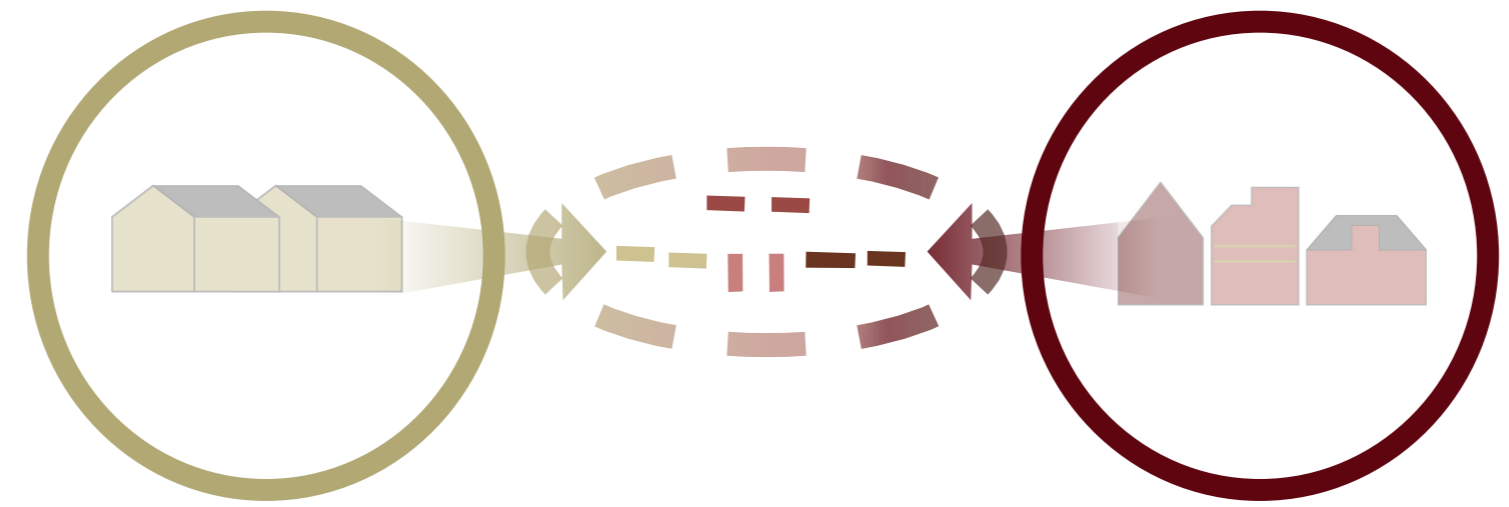




VOORNAAM AAN DE STRAAT




TUINMUREN AAN OPENBARE RUIMTE




KLEUROVERGANG BLOKKEN

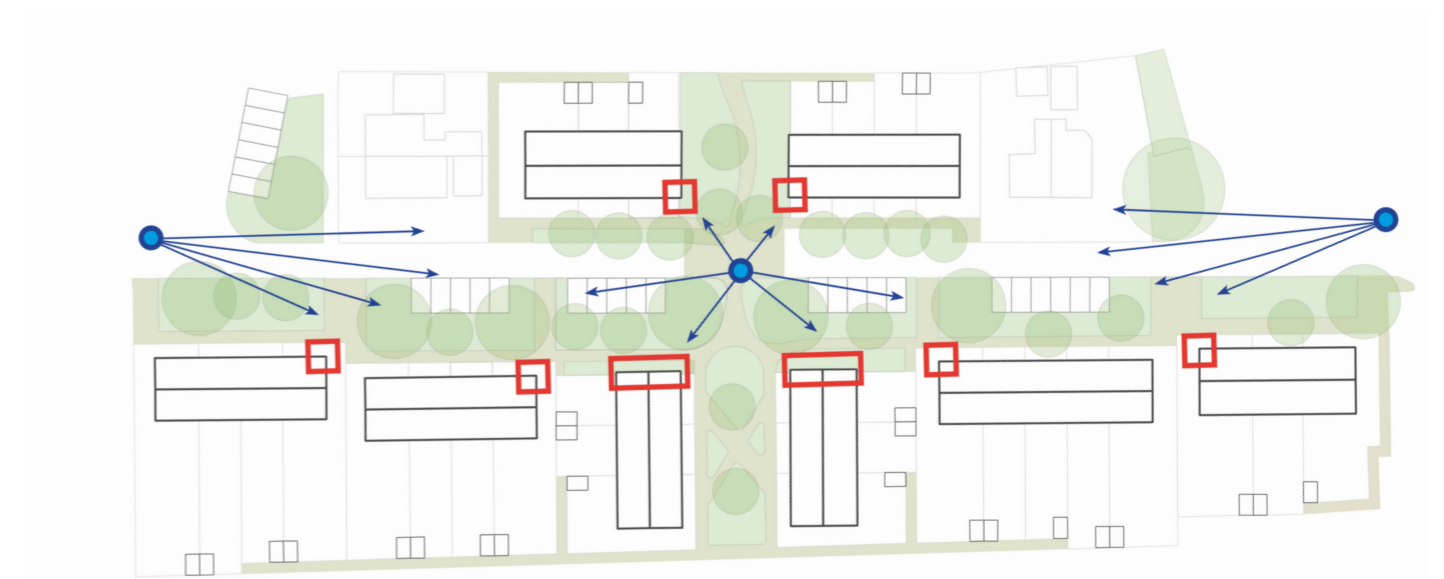


ZICHTLIJNEN MET HOEKACCENTEN

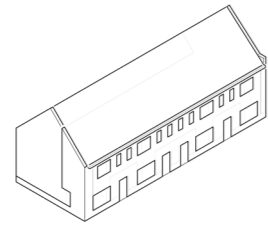


EENGEZINSWONING

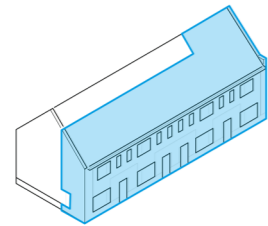


VOORNAME STRAATGEVEL

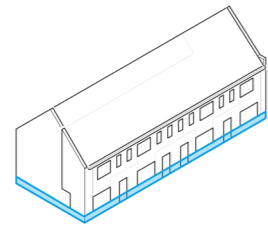

VERBINDENDE PLINT

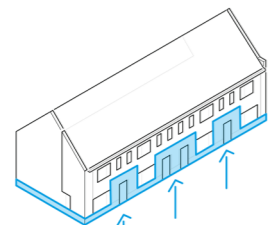

VOORNAME ENTREE

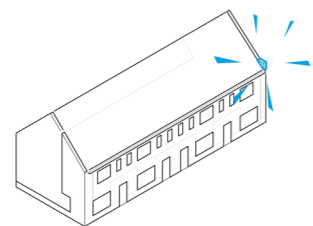

HOEKACCENTEN

ALUMINIUM AFDEKKER IN  
KLEUR CONFORM KMS

NELISSEN GEVELSTEEN IN  
WILDVERBAND


NELISSEN KLAMPSTEEN MET FRÖG  
BLOKVERBAND, 50MM VERDIEPT


RODRUZA GEVELSTEEN IN HALF-  
STEENS BLOKVERBAND

ALUMINIUM AFDEKKER IN KLEUR CON-  
FORM KMS


METSELWERK ORNAMENT IN ST. JORIS  
GEGLAZURDE STEEN CONFORM KMS

ST. JORIS GEGLAZURDE STEEN ALS  
ROLLAAG

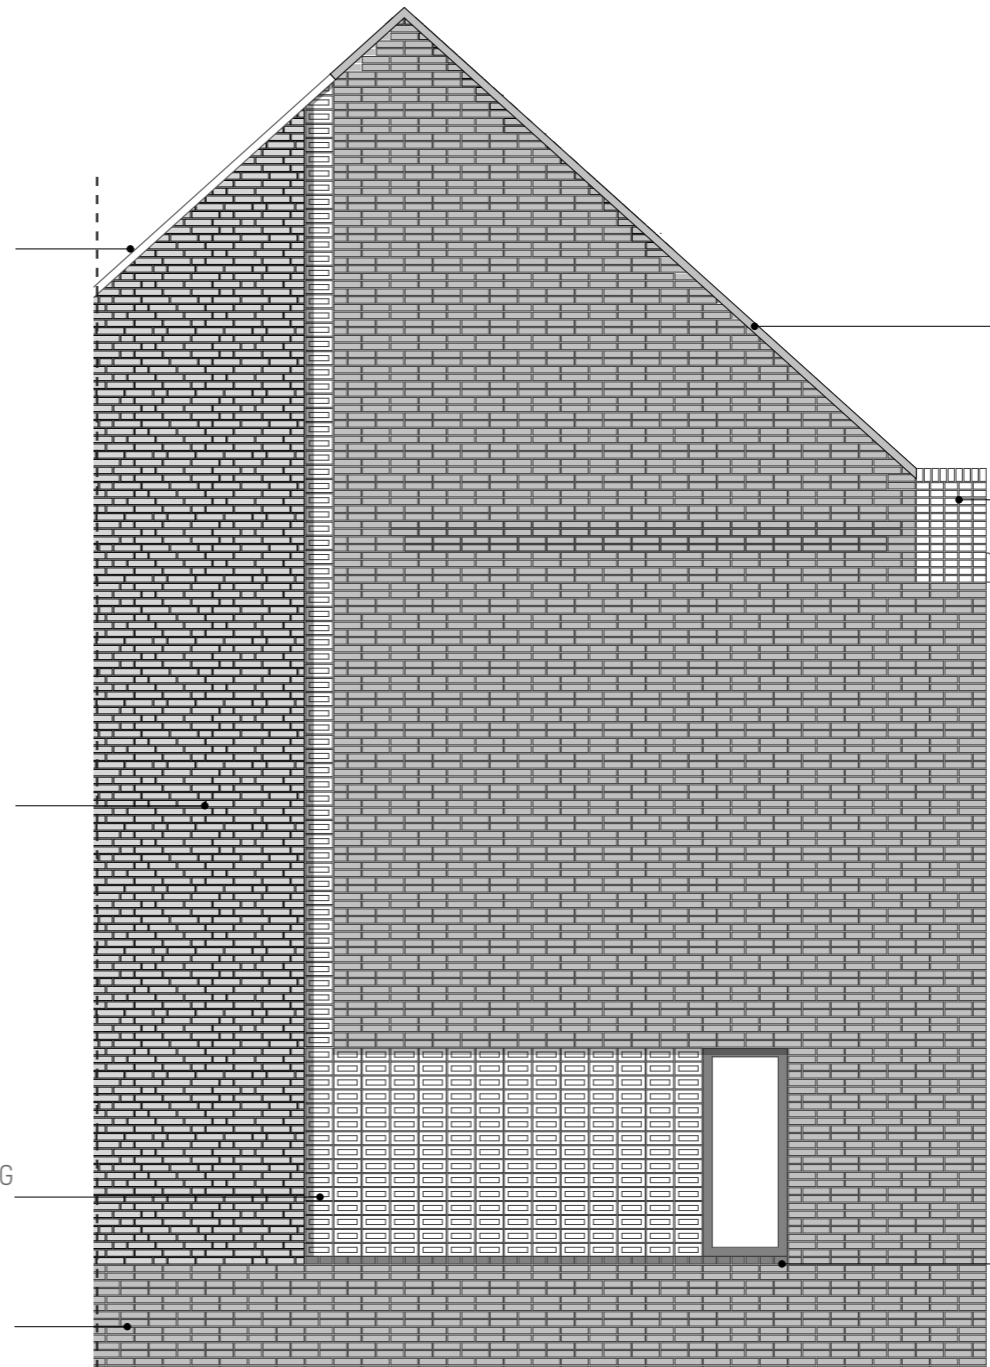


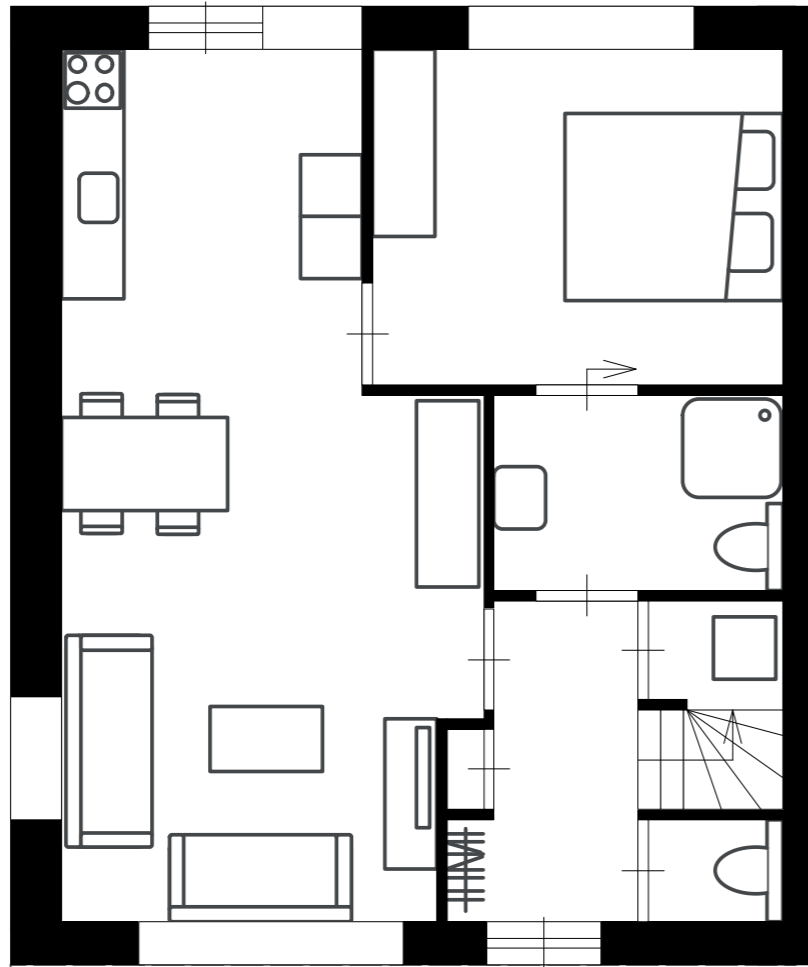


BEGANE GROND

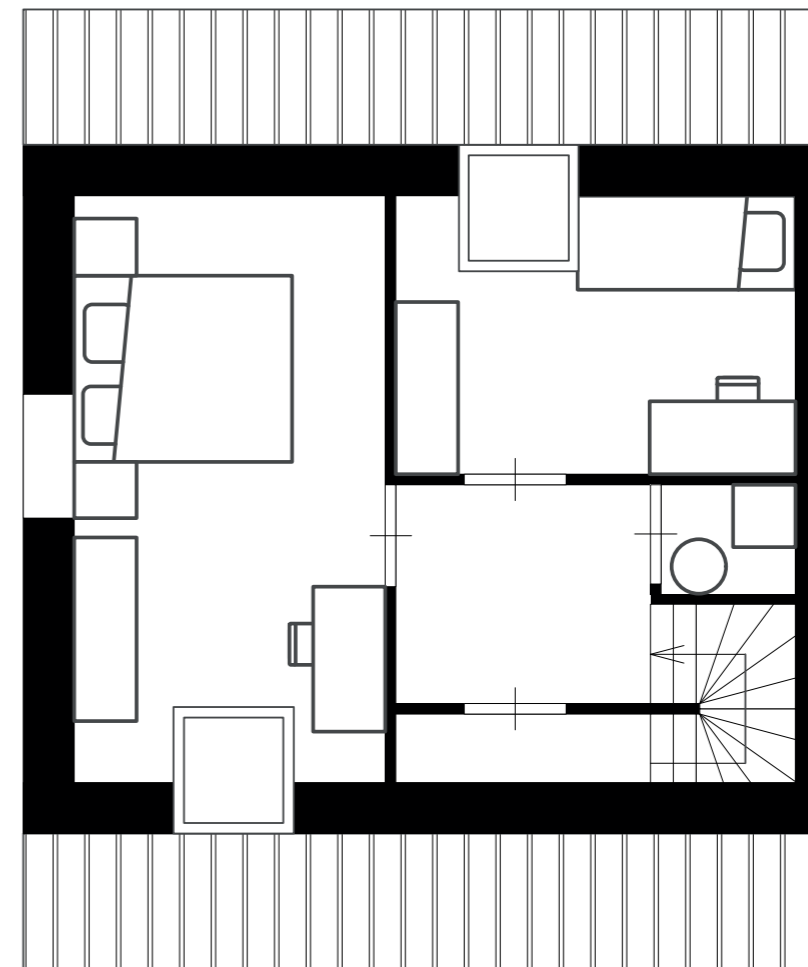

ZOLDER

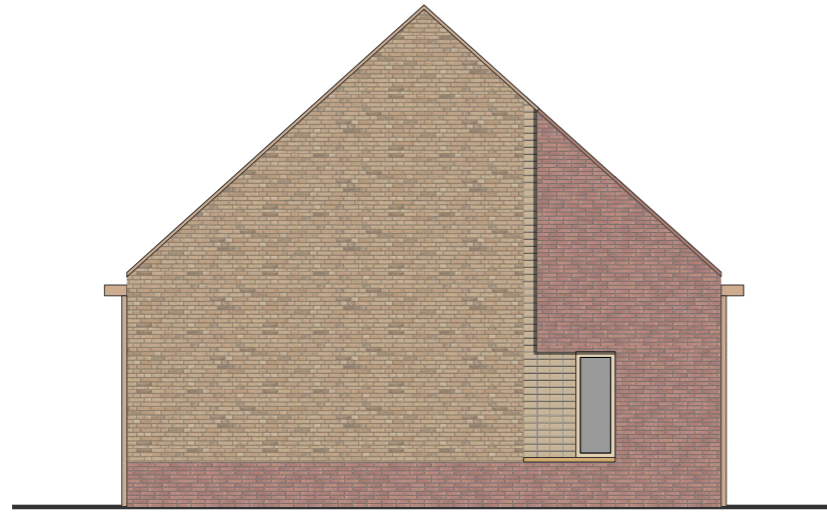


KOPGEVEL SOBER

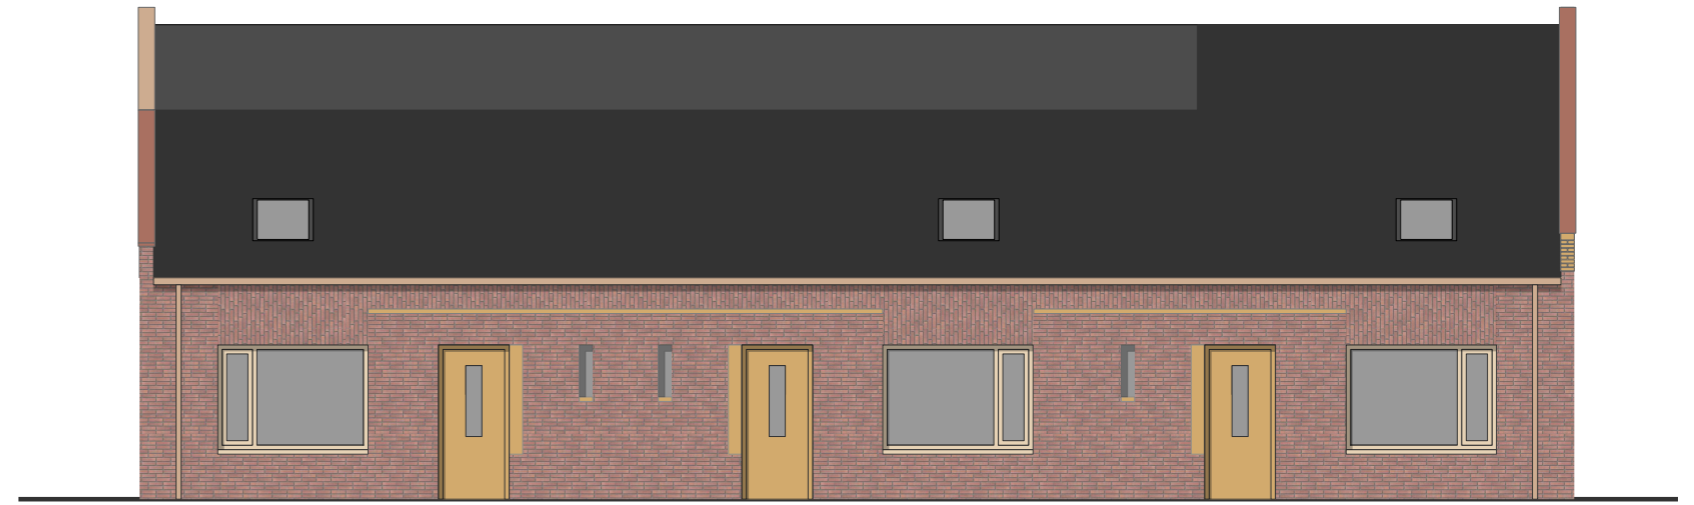


VOORGEVEL




KOPGEVEL VOORNAAM

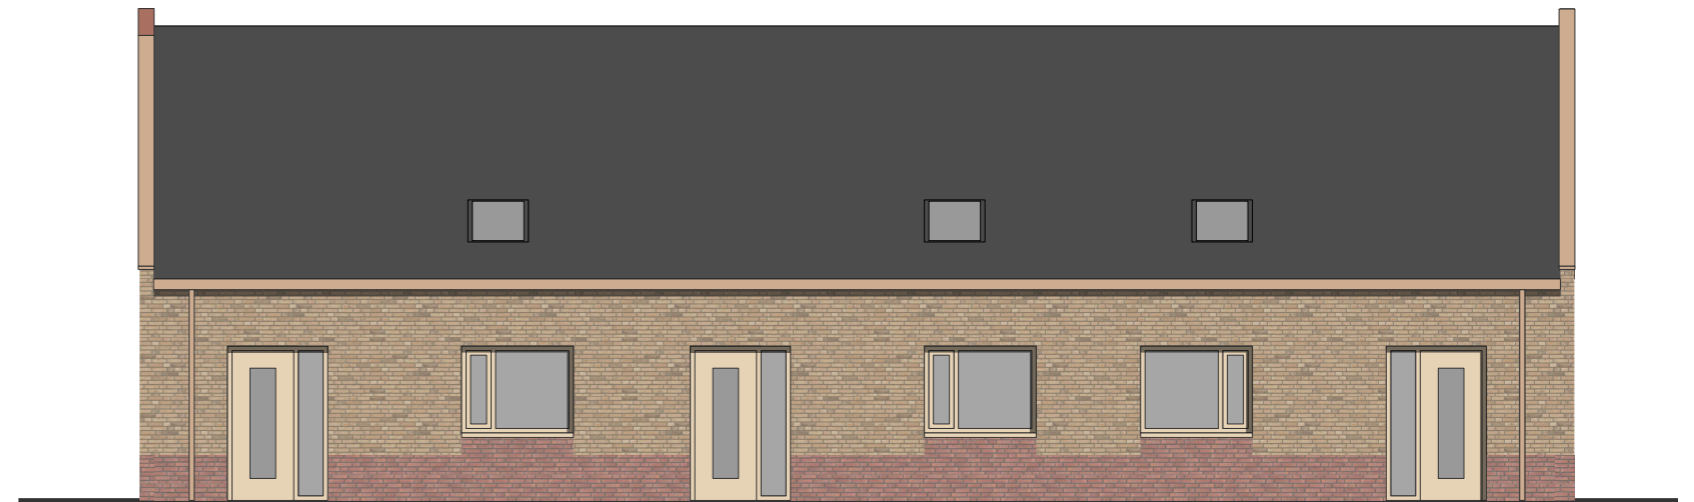


ACHTERGEVEL

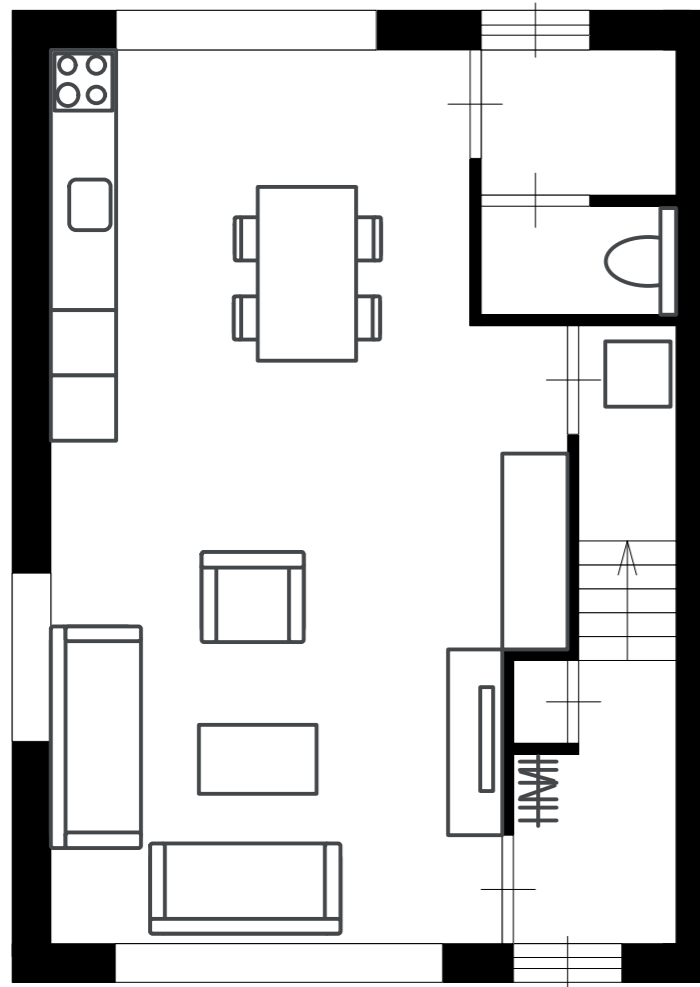

BEGANE GROND

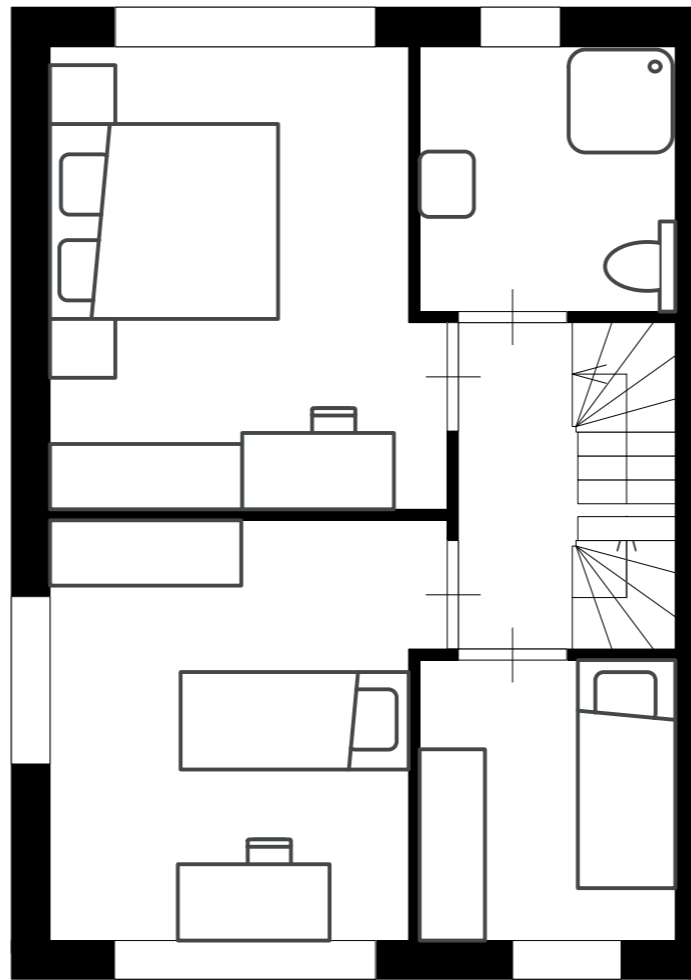

VERDIEPING

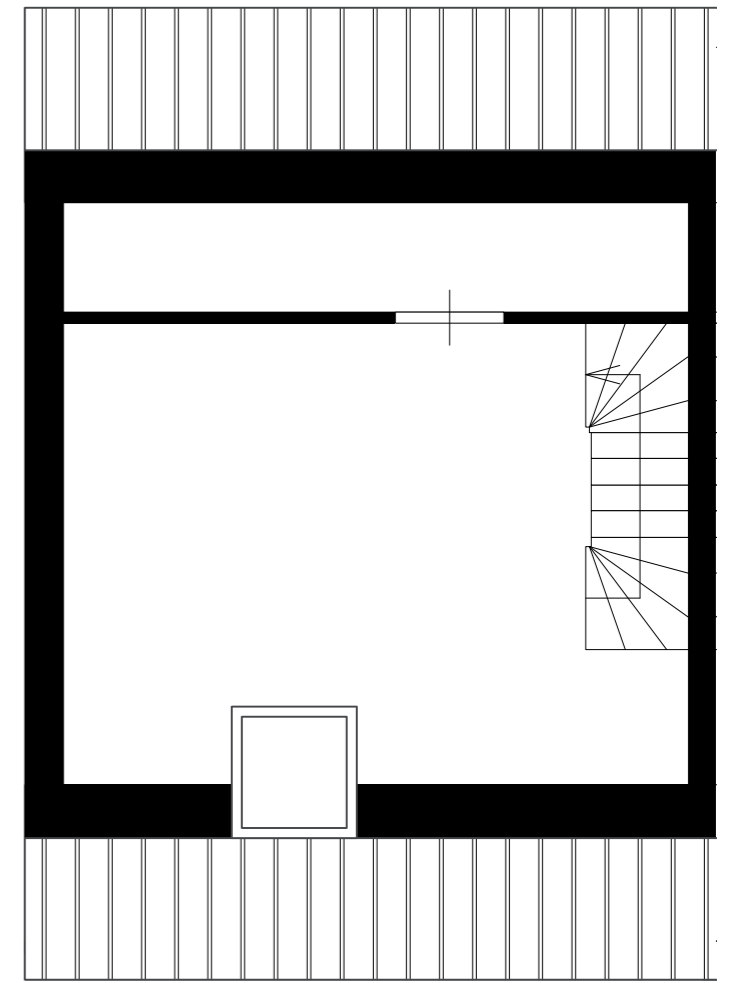

ZOLDER



KOPGEVEL VOORNAAM



VOORGEVEL



KOPGEVEL SOBER



ACHTERGEVEL