

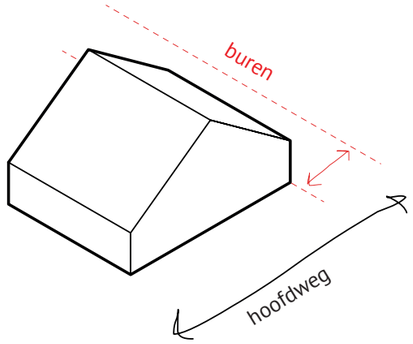



Zadelkap
Nok dwars op hoofdweg
Astand tot buren

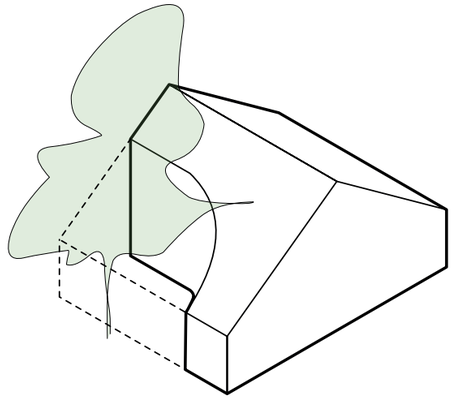

Hap uit volume
tbv bestaande boom

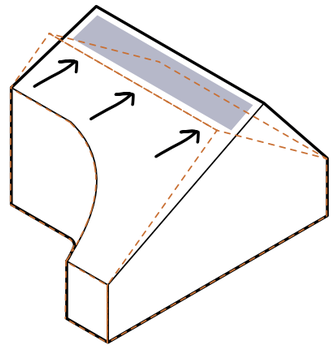



Nok verschuift voor
boomkroon en PV-panelen

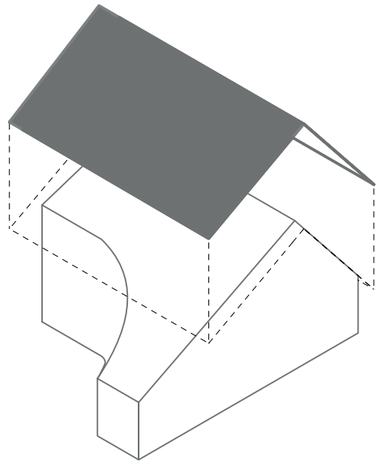


Huiselijke uitsraling kap
met dakpannen en overstek



3m
10,2m
7,3m
3m
8,9m
9,2m
11,3m
3,58m

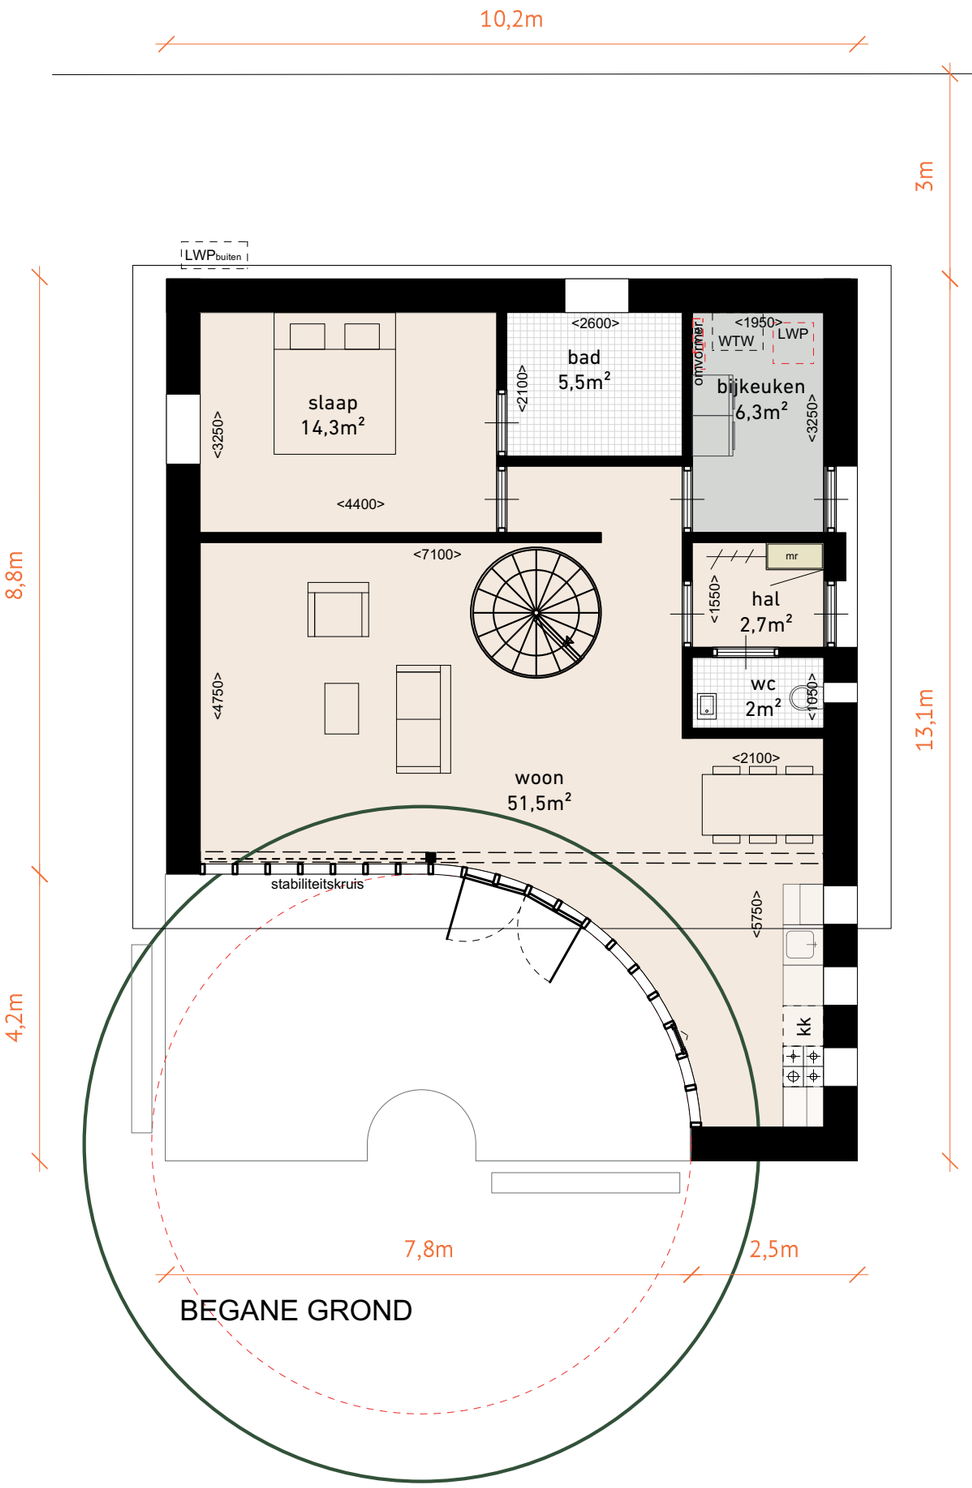

10,2m
3m
LWPbuiten
slaap
14,3m²
<3250>
<4400>
<2600>
bad
5,5m²
<2100>
<1950>
WTW
LWP
omvormer
bijkeuken
6,3m²
<3250>
<7100>
mr
hal
2,7m²
<1550>
wc
2m²
<1050>
<4750>
<2100>
woon
51,5m²
stabiliteitskruis
<5750>
kk
8,8m
13,1m
4,2m
7,8m
2,5m
BEGANE GROND

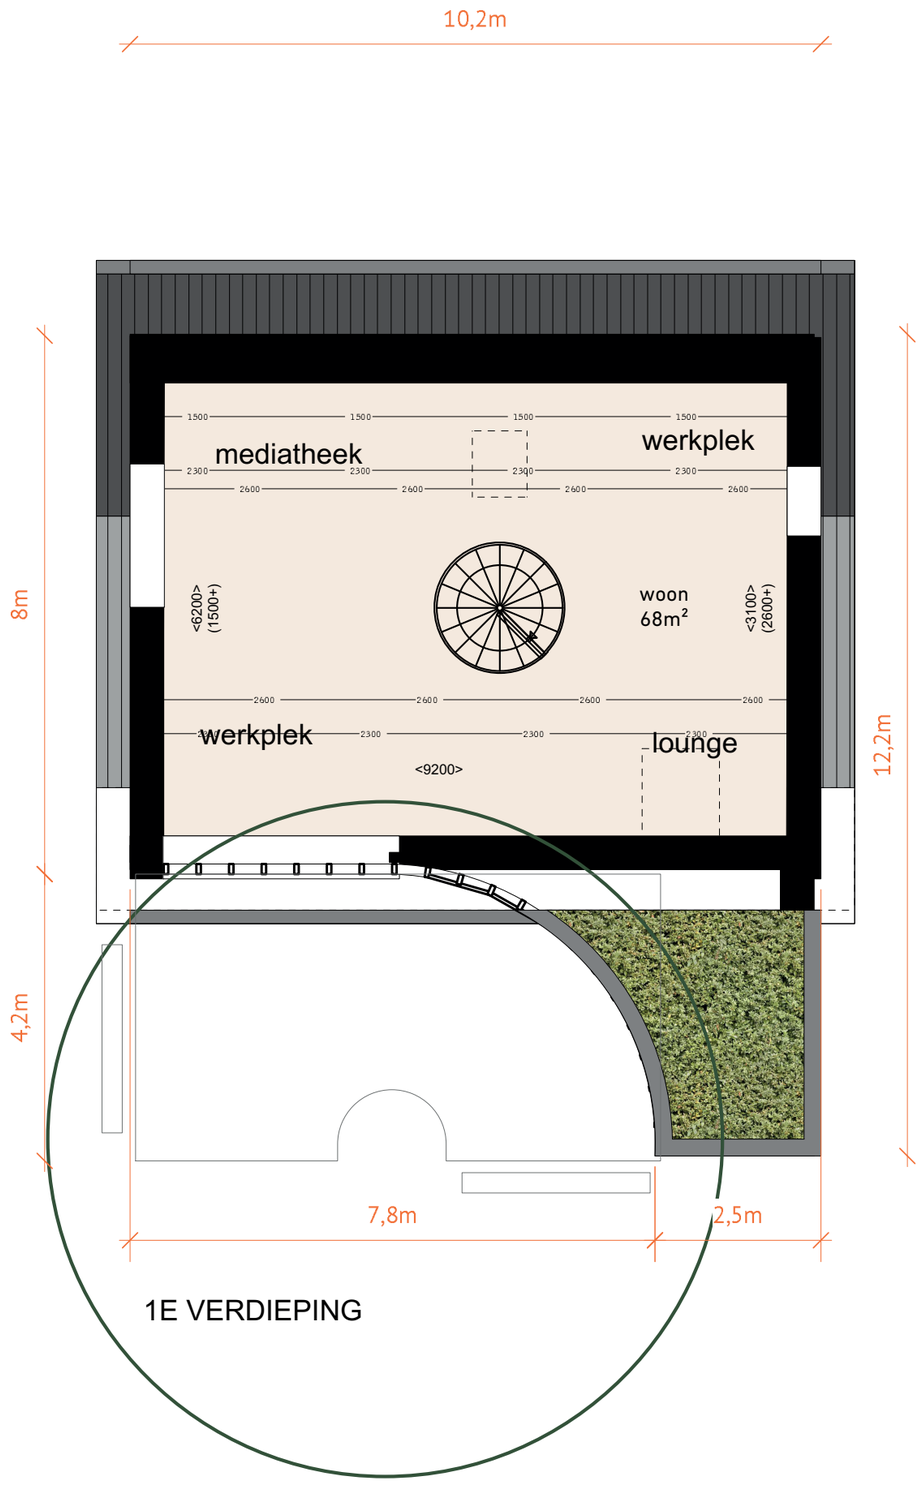
10,2m
1500
1500
1500
1500
mediatheek
werkplek
2300
2600
2300
2600
2300
2600
2300
2600
<6200>
(1500+)
woon
68m²
<3100>
(2600+)
2600
2600
2600
2600
werkplek
2300
2300
2300
lounge
<9200>
8m
12,2m
4,2m
7,8m
2,5m
1E VERDIEPING

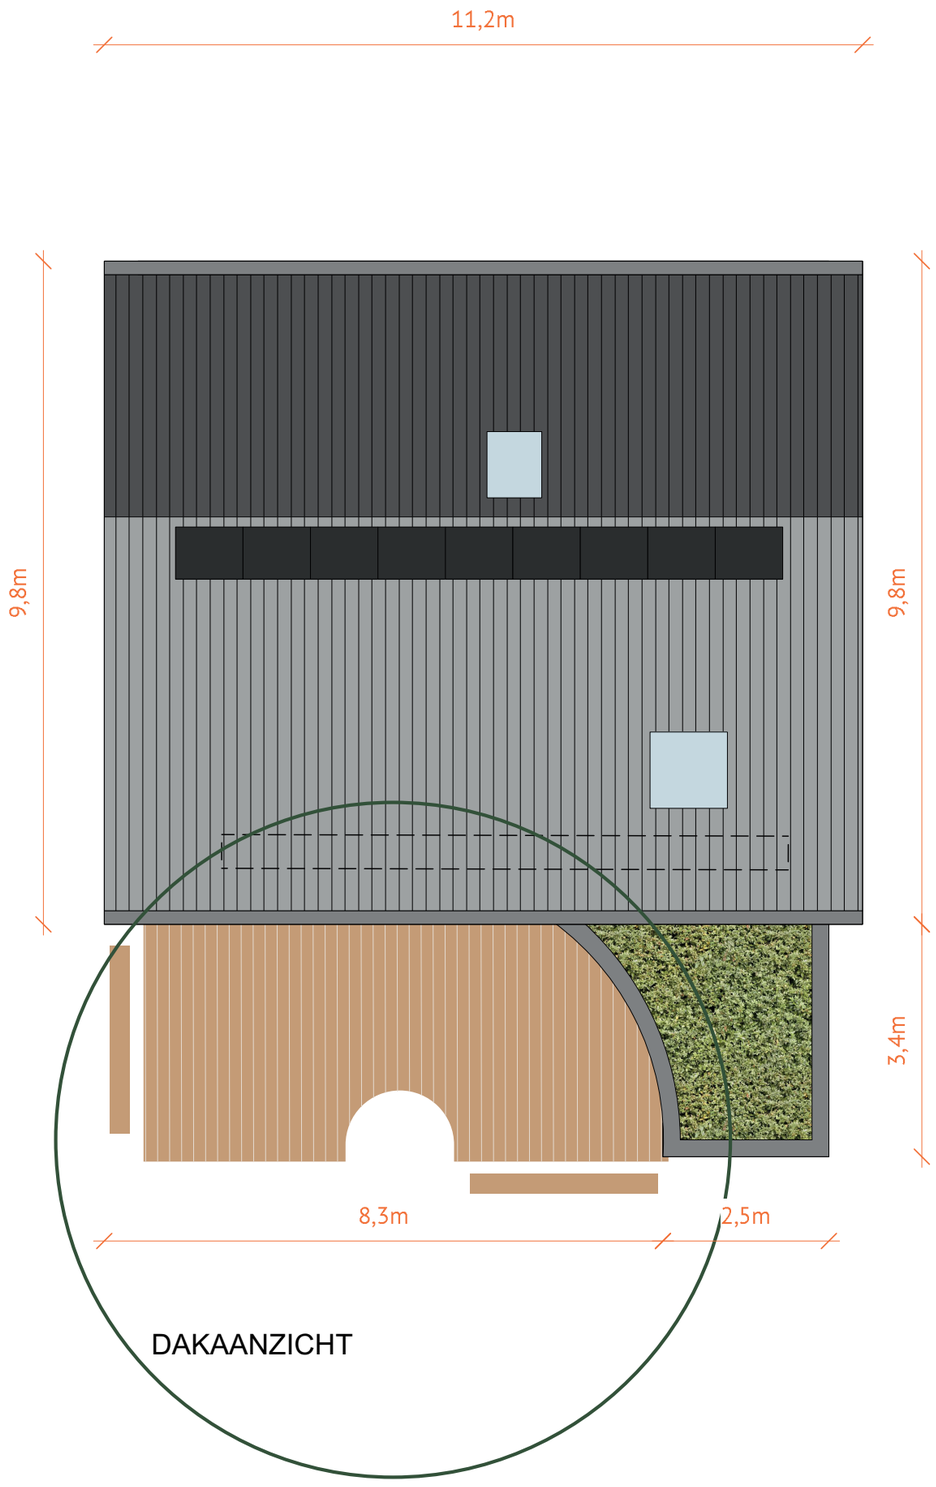

DAKAANZICHT

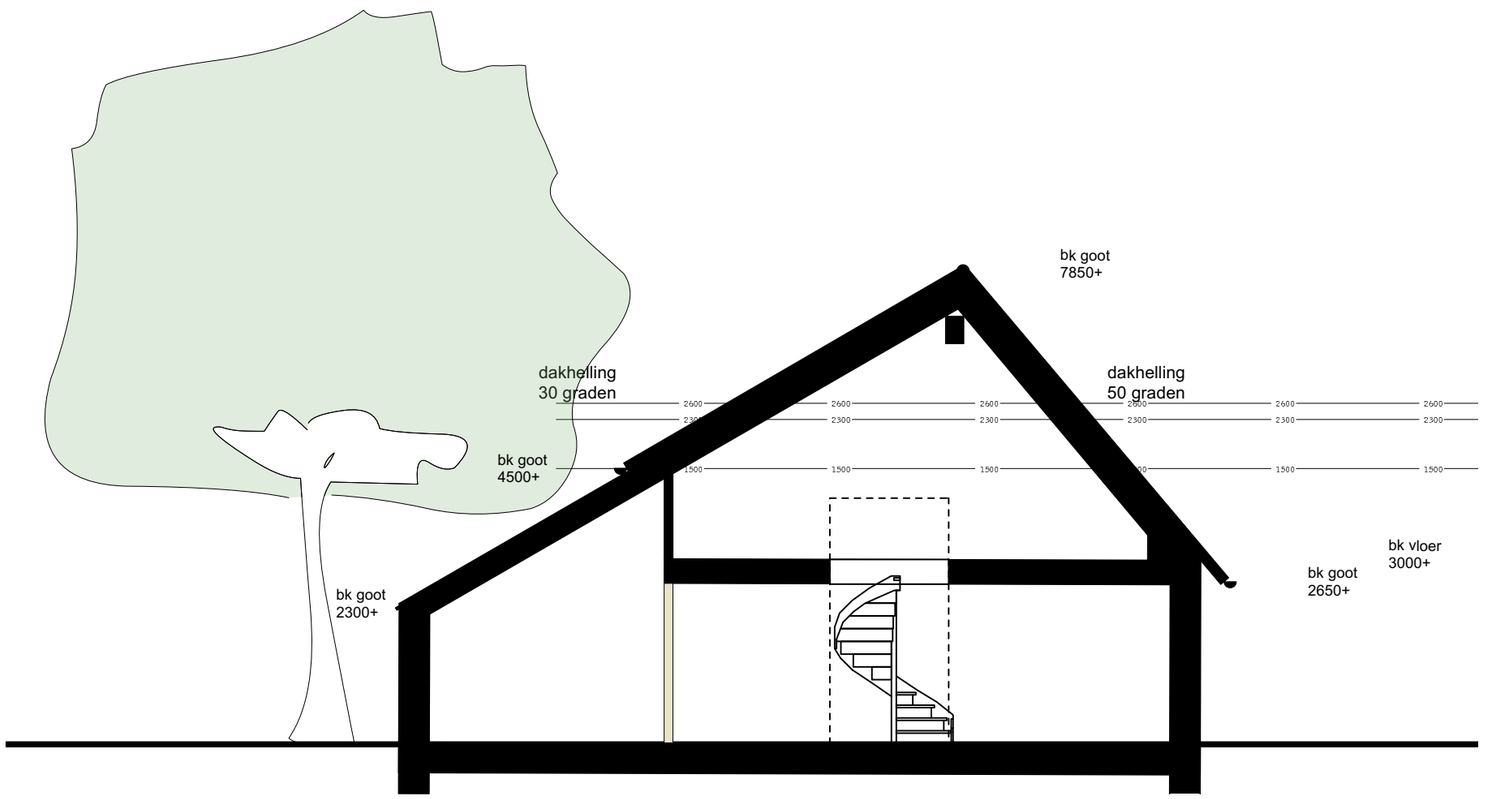

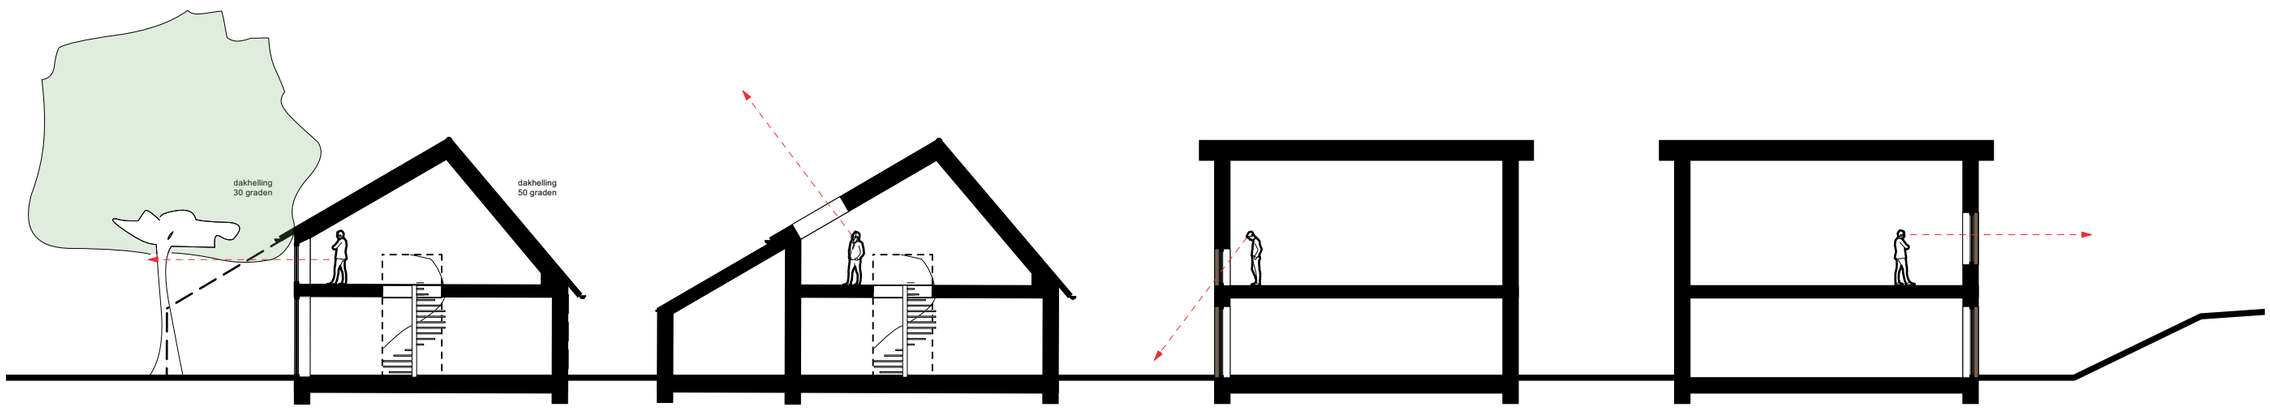

ZICHT OP BOOM

ZICHT OP LUCHT

ZICHT OP GROND

ZICHT OP LANDSCHAP



OOSTGEVEL



ZUIDGEVEL



NOORDGEVEL



WESTGEVEL