





FOTO BESTAANDE OOSTGEVEL (NAVOLAAN) 1:100

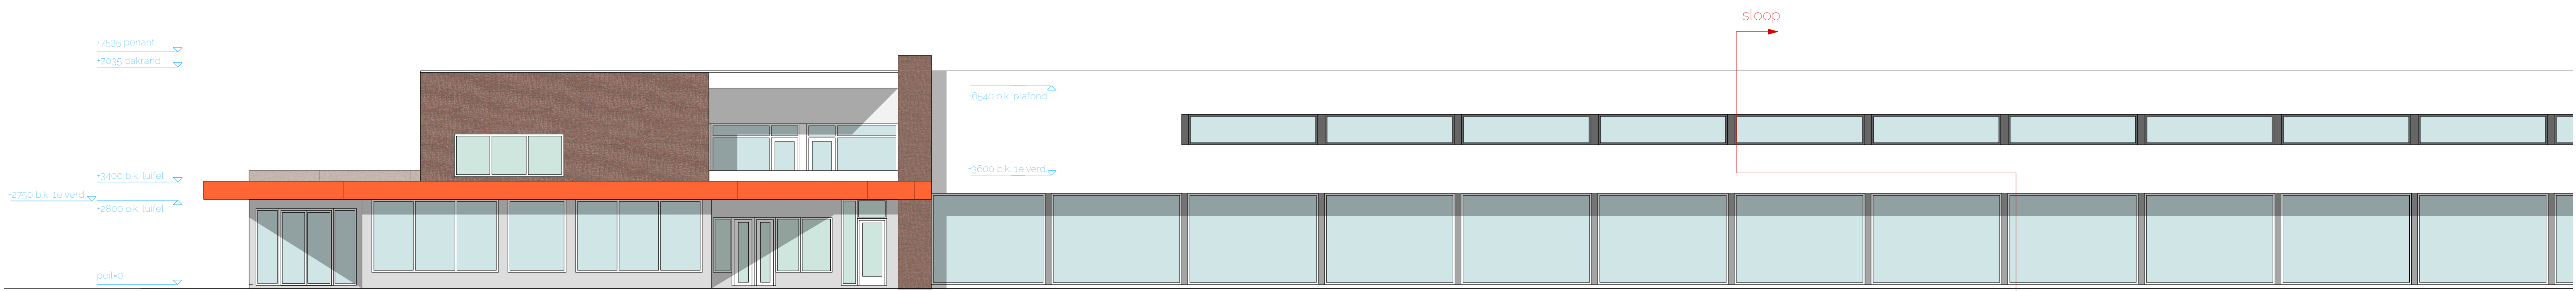

BESTAANDE OOSTGEVEL (NAVOLAAN) 1:100

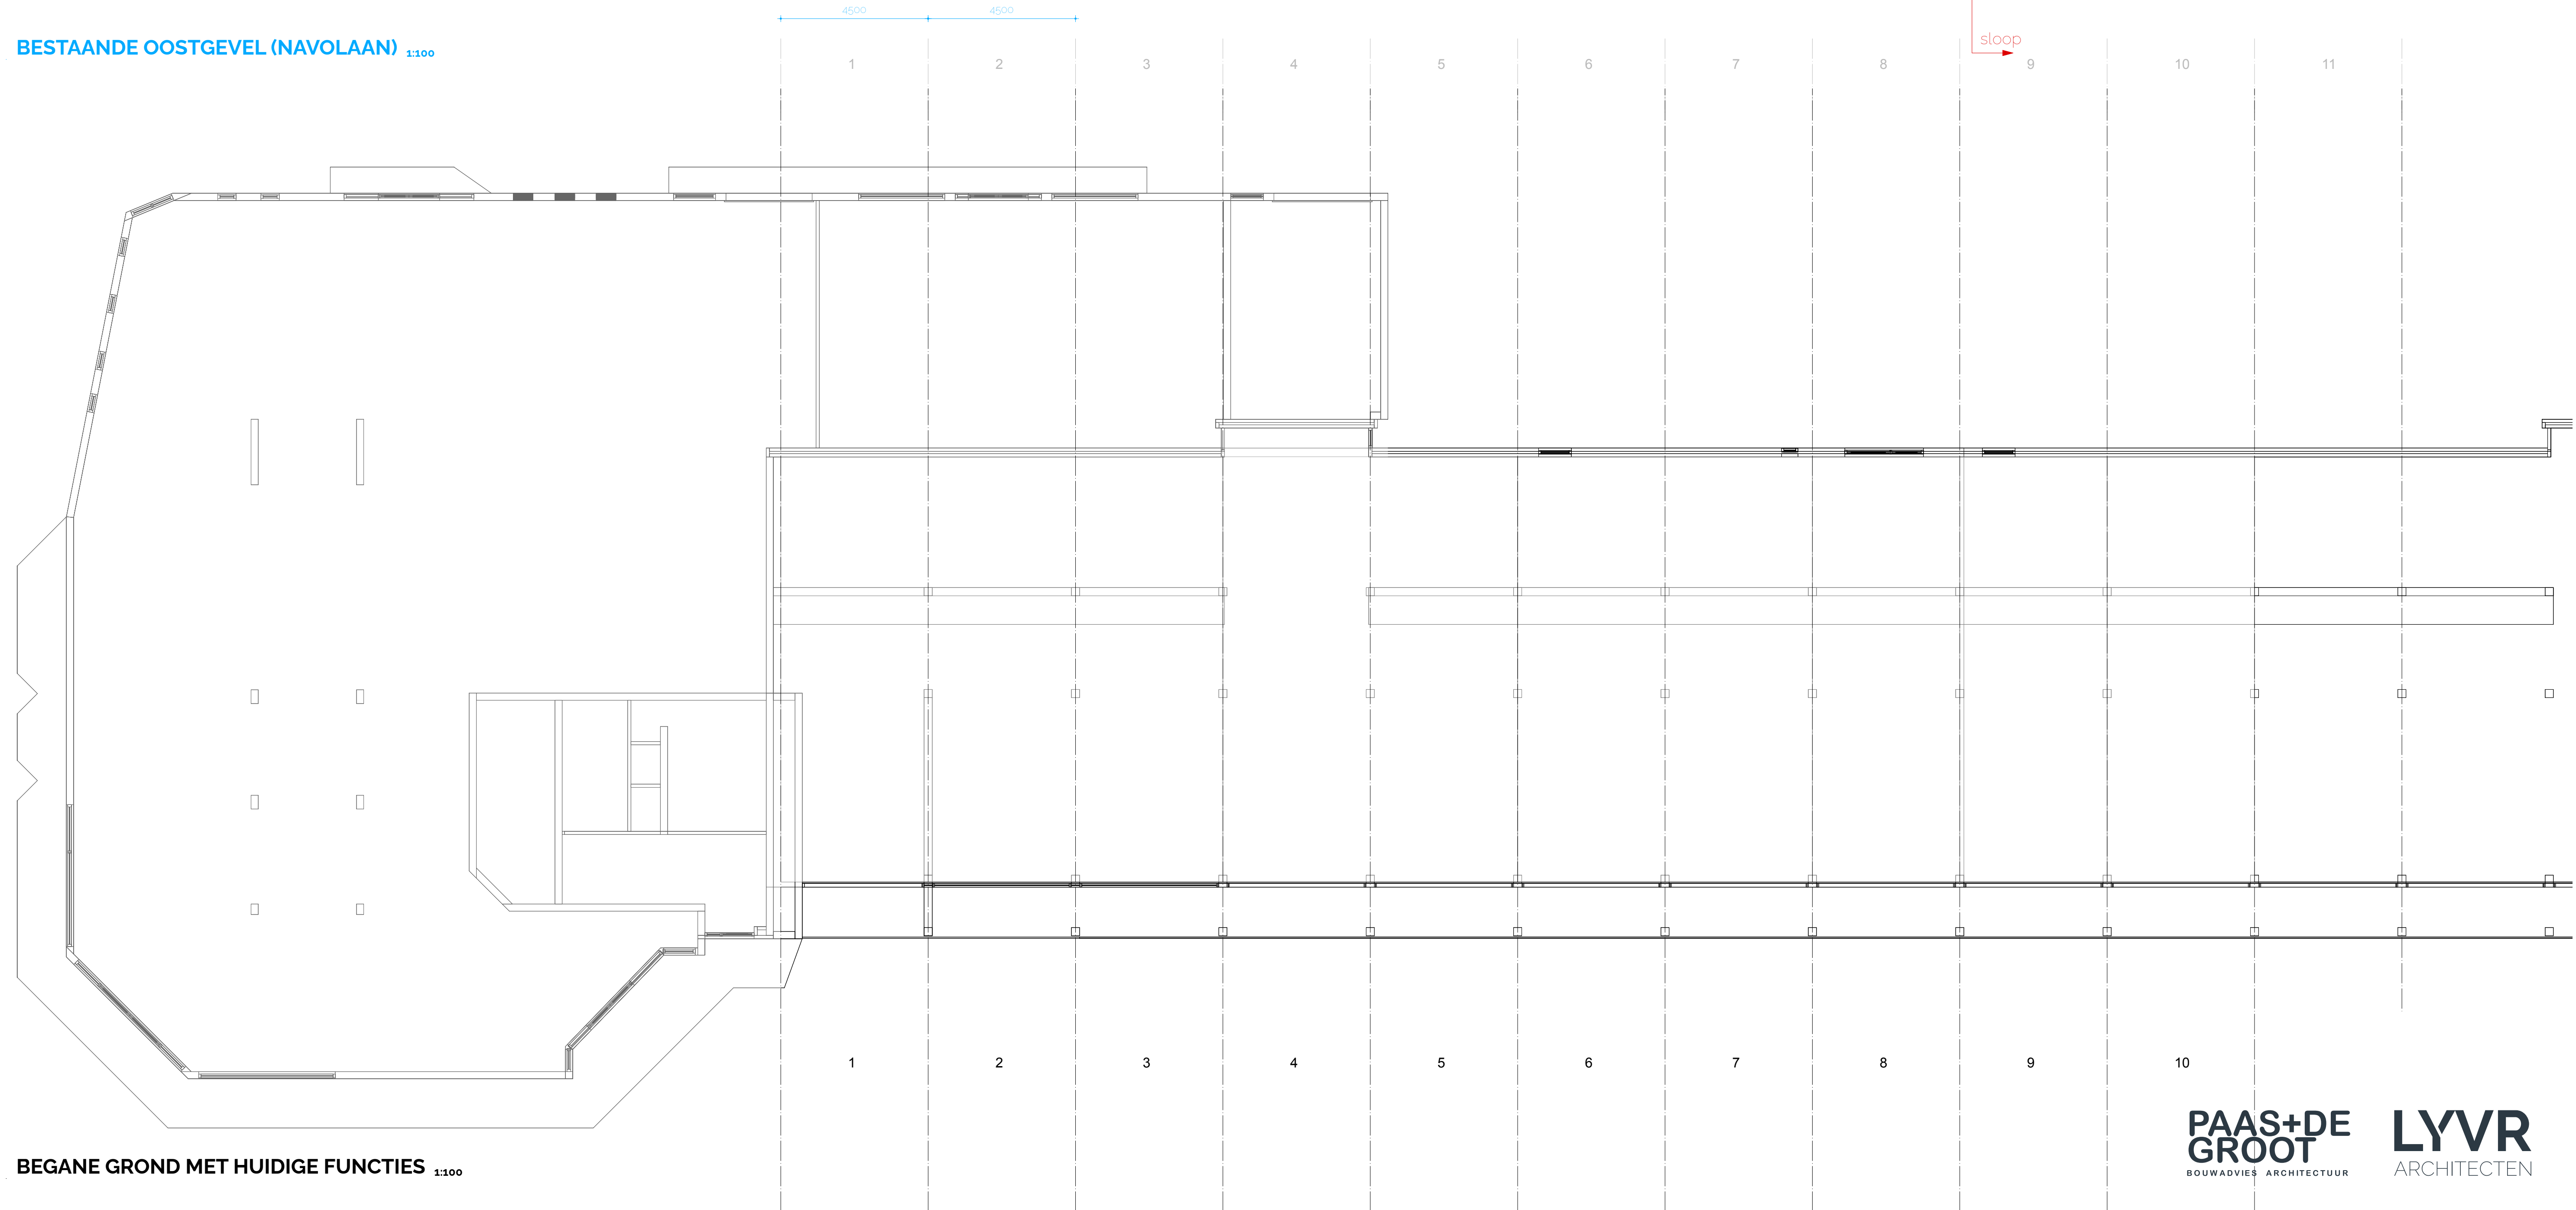

BEGANE GROND MET HUIDIGE FUNCTIES 1:100





inspiratie: drogen van turf



historie: voormalig GADO busstation Stadskanaal (gesloopt)



referentie gevelritmiek en materialisering: De Nieuwe Kolk in Assen, DeZwarteHond



referentie nieuwe luifels: gepoedercoate UNP profielen met houten plafond met verlichting



NIEUWE OOSTGEVEL (NAVOLAAN) 1:100

EXPERT 600 m2 BVO

WONING (BG) 55 m2 BVO

TOILET 22 m2 BVO

OPSLAG 20 m2 BVO

MARKTGEBOUW + QBUZZ 85 m2 BVO


LUNCHROOM BENELUX OPSLAG 30 m2 BVO

MAATSCHAPPELIJKE FUNCTIE 50 m2 BVO

SISTERS MAKELAARDIJ 110 m2 BVO

LUNCHROOM BENELUX 110 m2 BVO

LUNCHROOM BENELUX BUITENRUIMTE CA. 200 m2

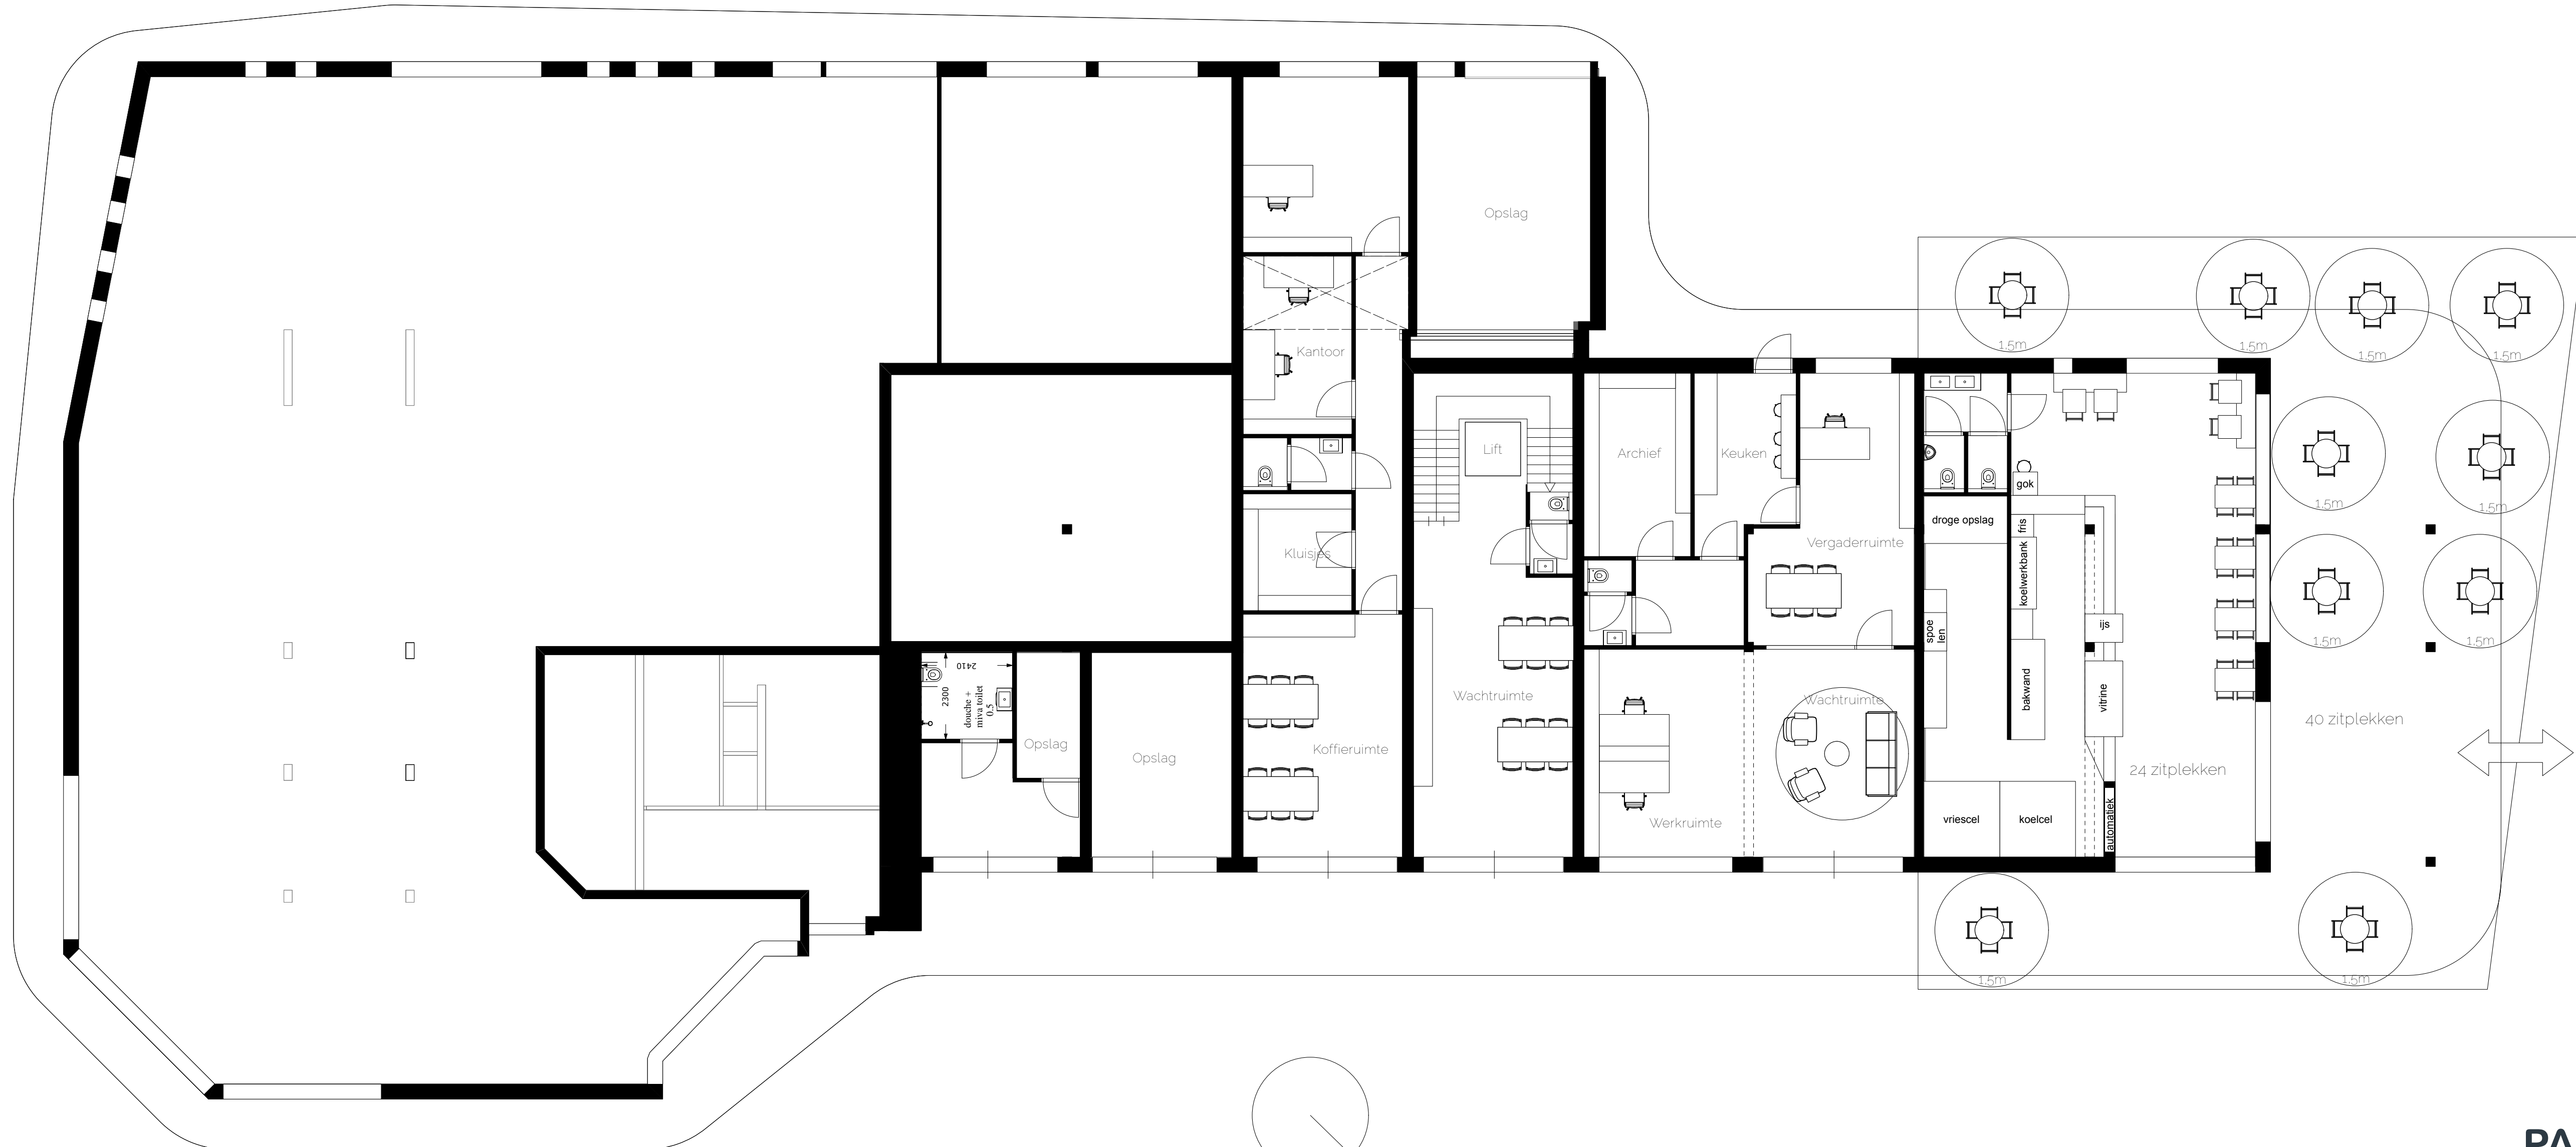


NIEUWE BEGANE GROND MET PROGRAMMA 1:100





NIEUWE WESTGEVEL (PARKEERZIJDE) 1:100

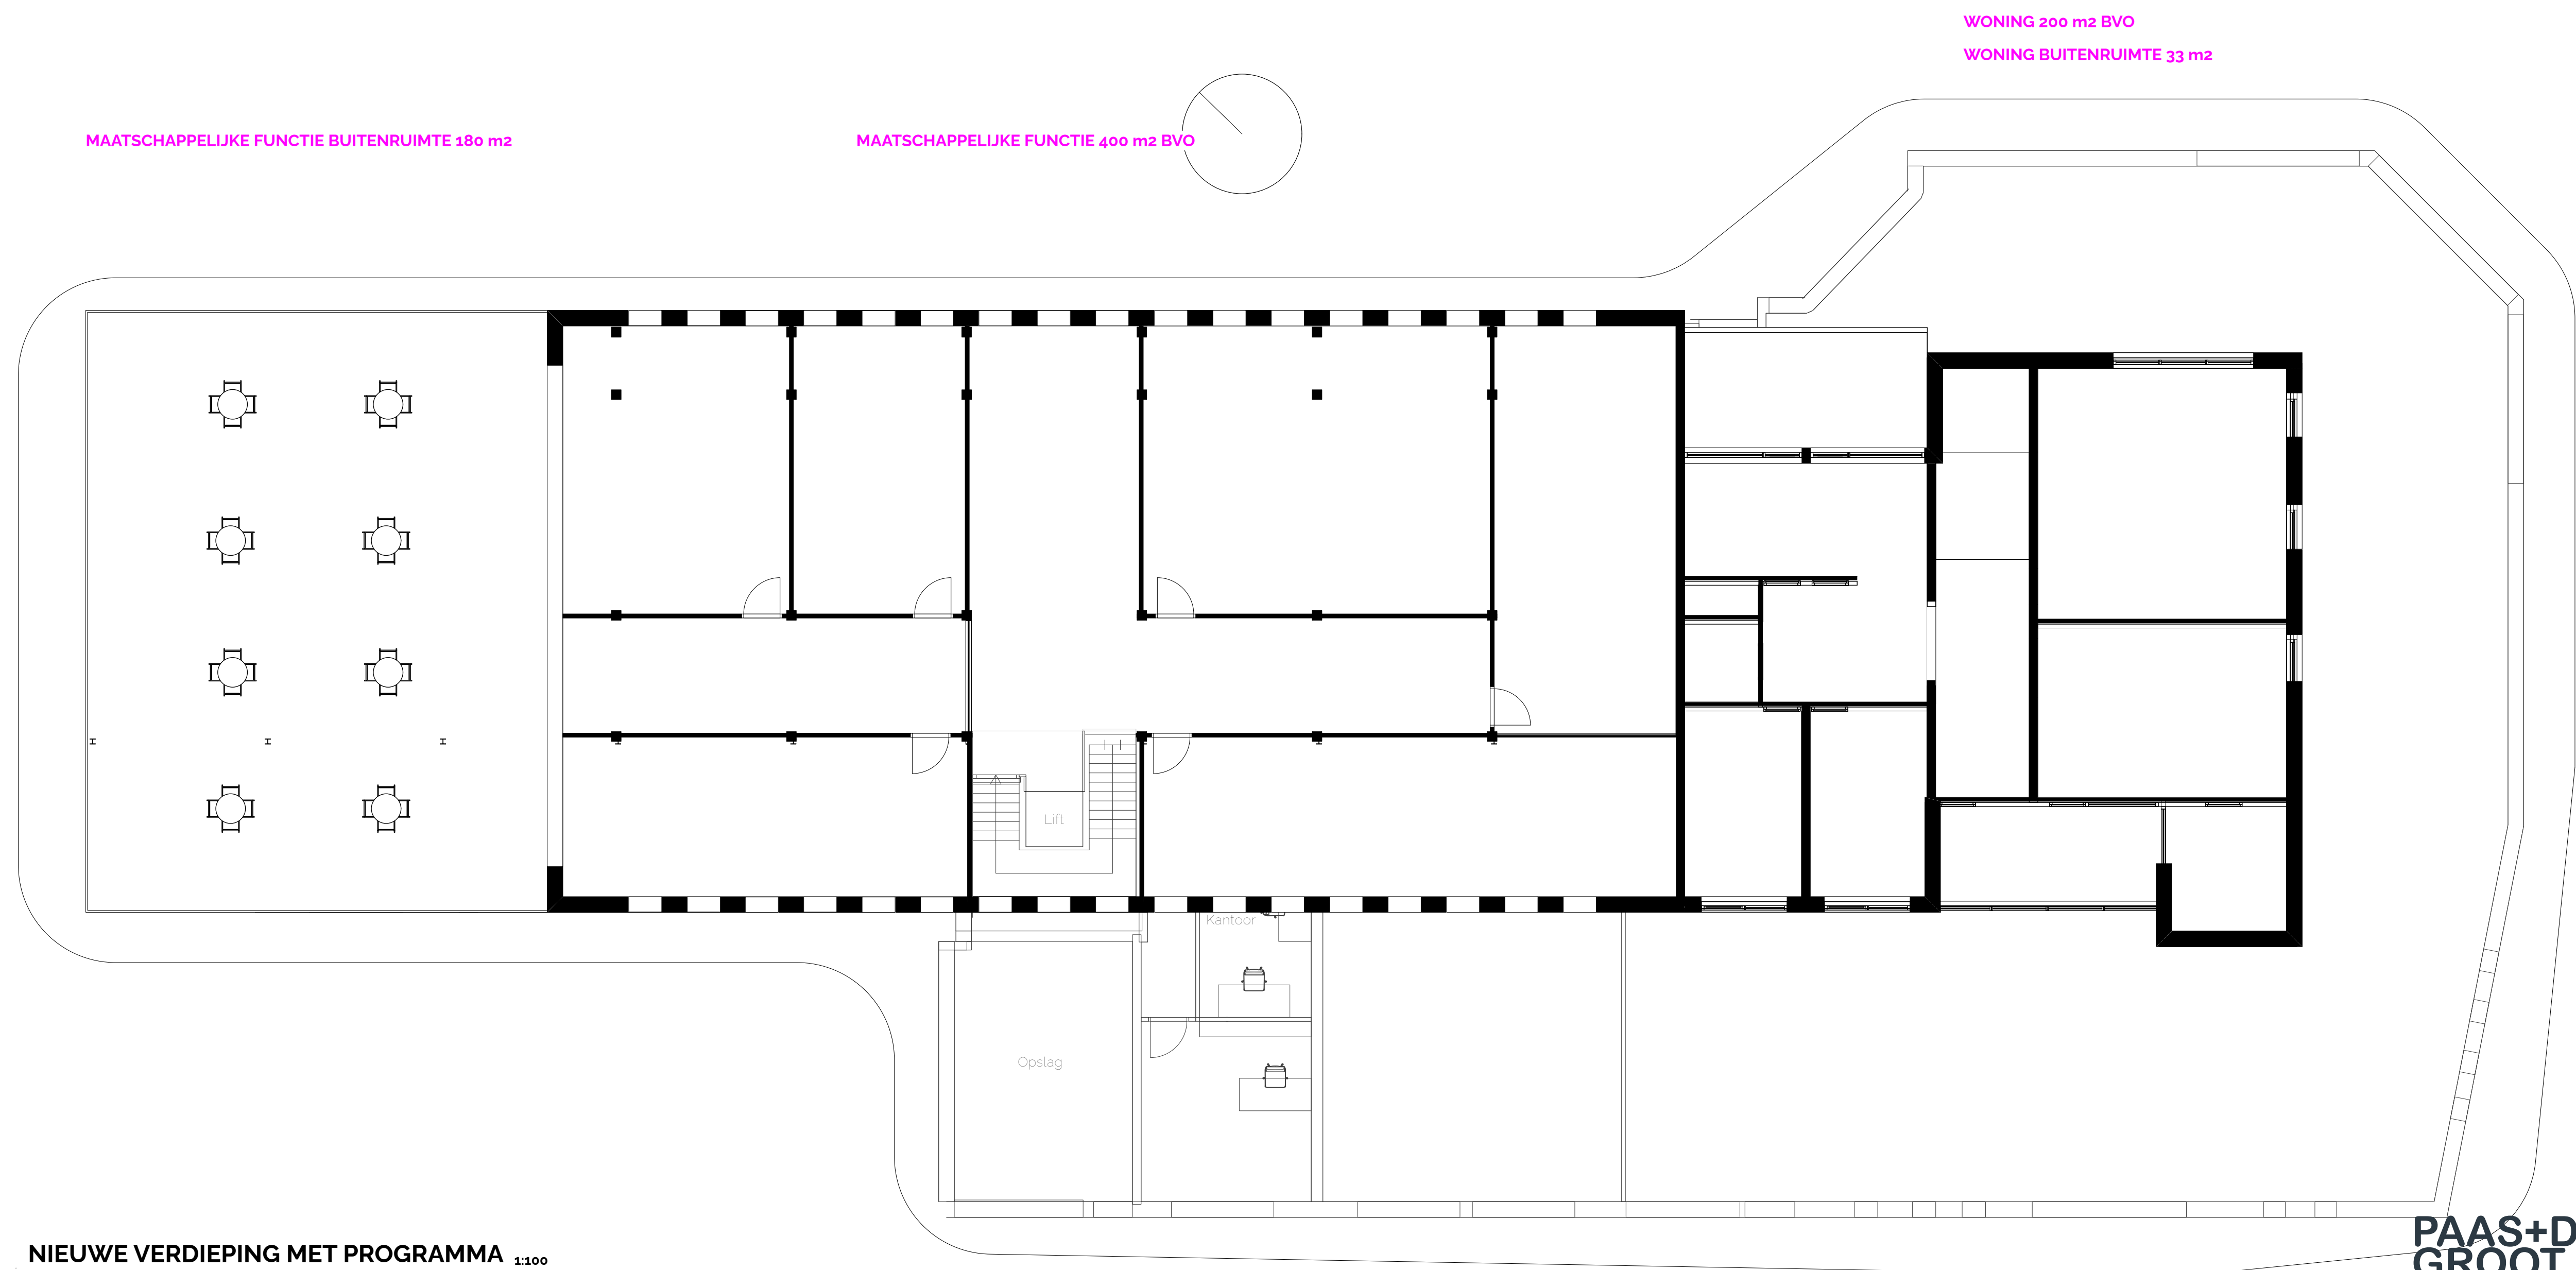


NIEUWE VERDIEPING MET PROGRAMMA 1:100





NIEUWE ZUIDGEVEL (INRIT NAAR PARKING, EXPERT) 1:100

NIEUWE NOORDGEVEL (LUNCHROOM BENELUX) 1:100

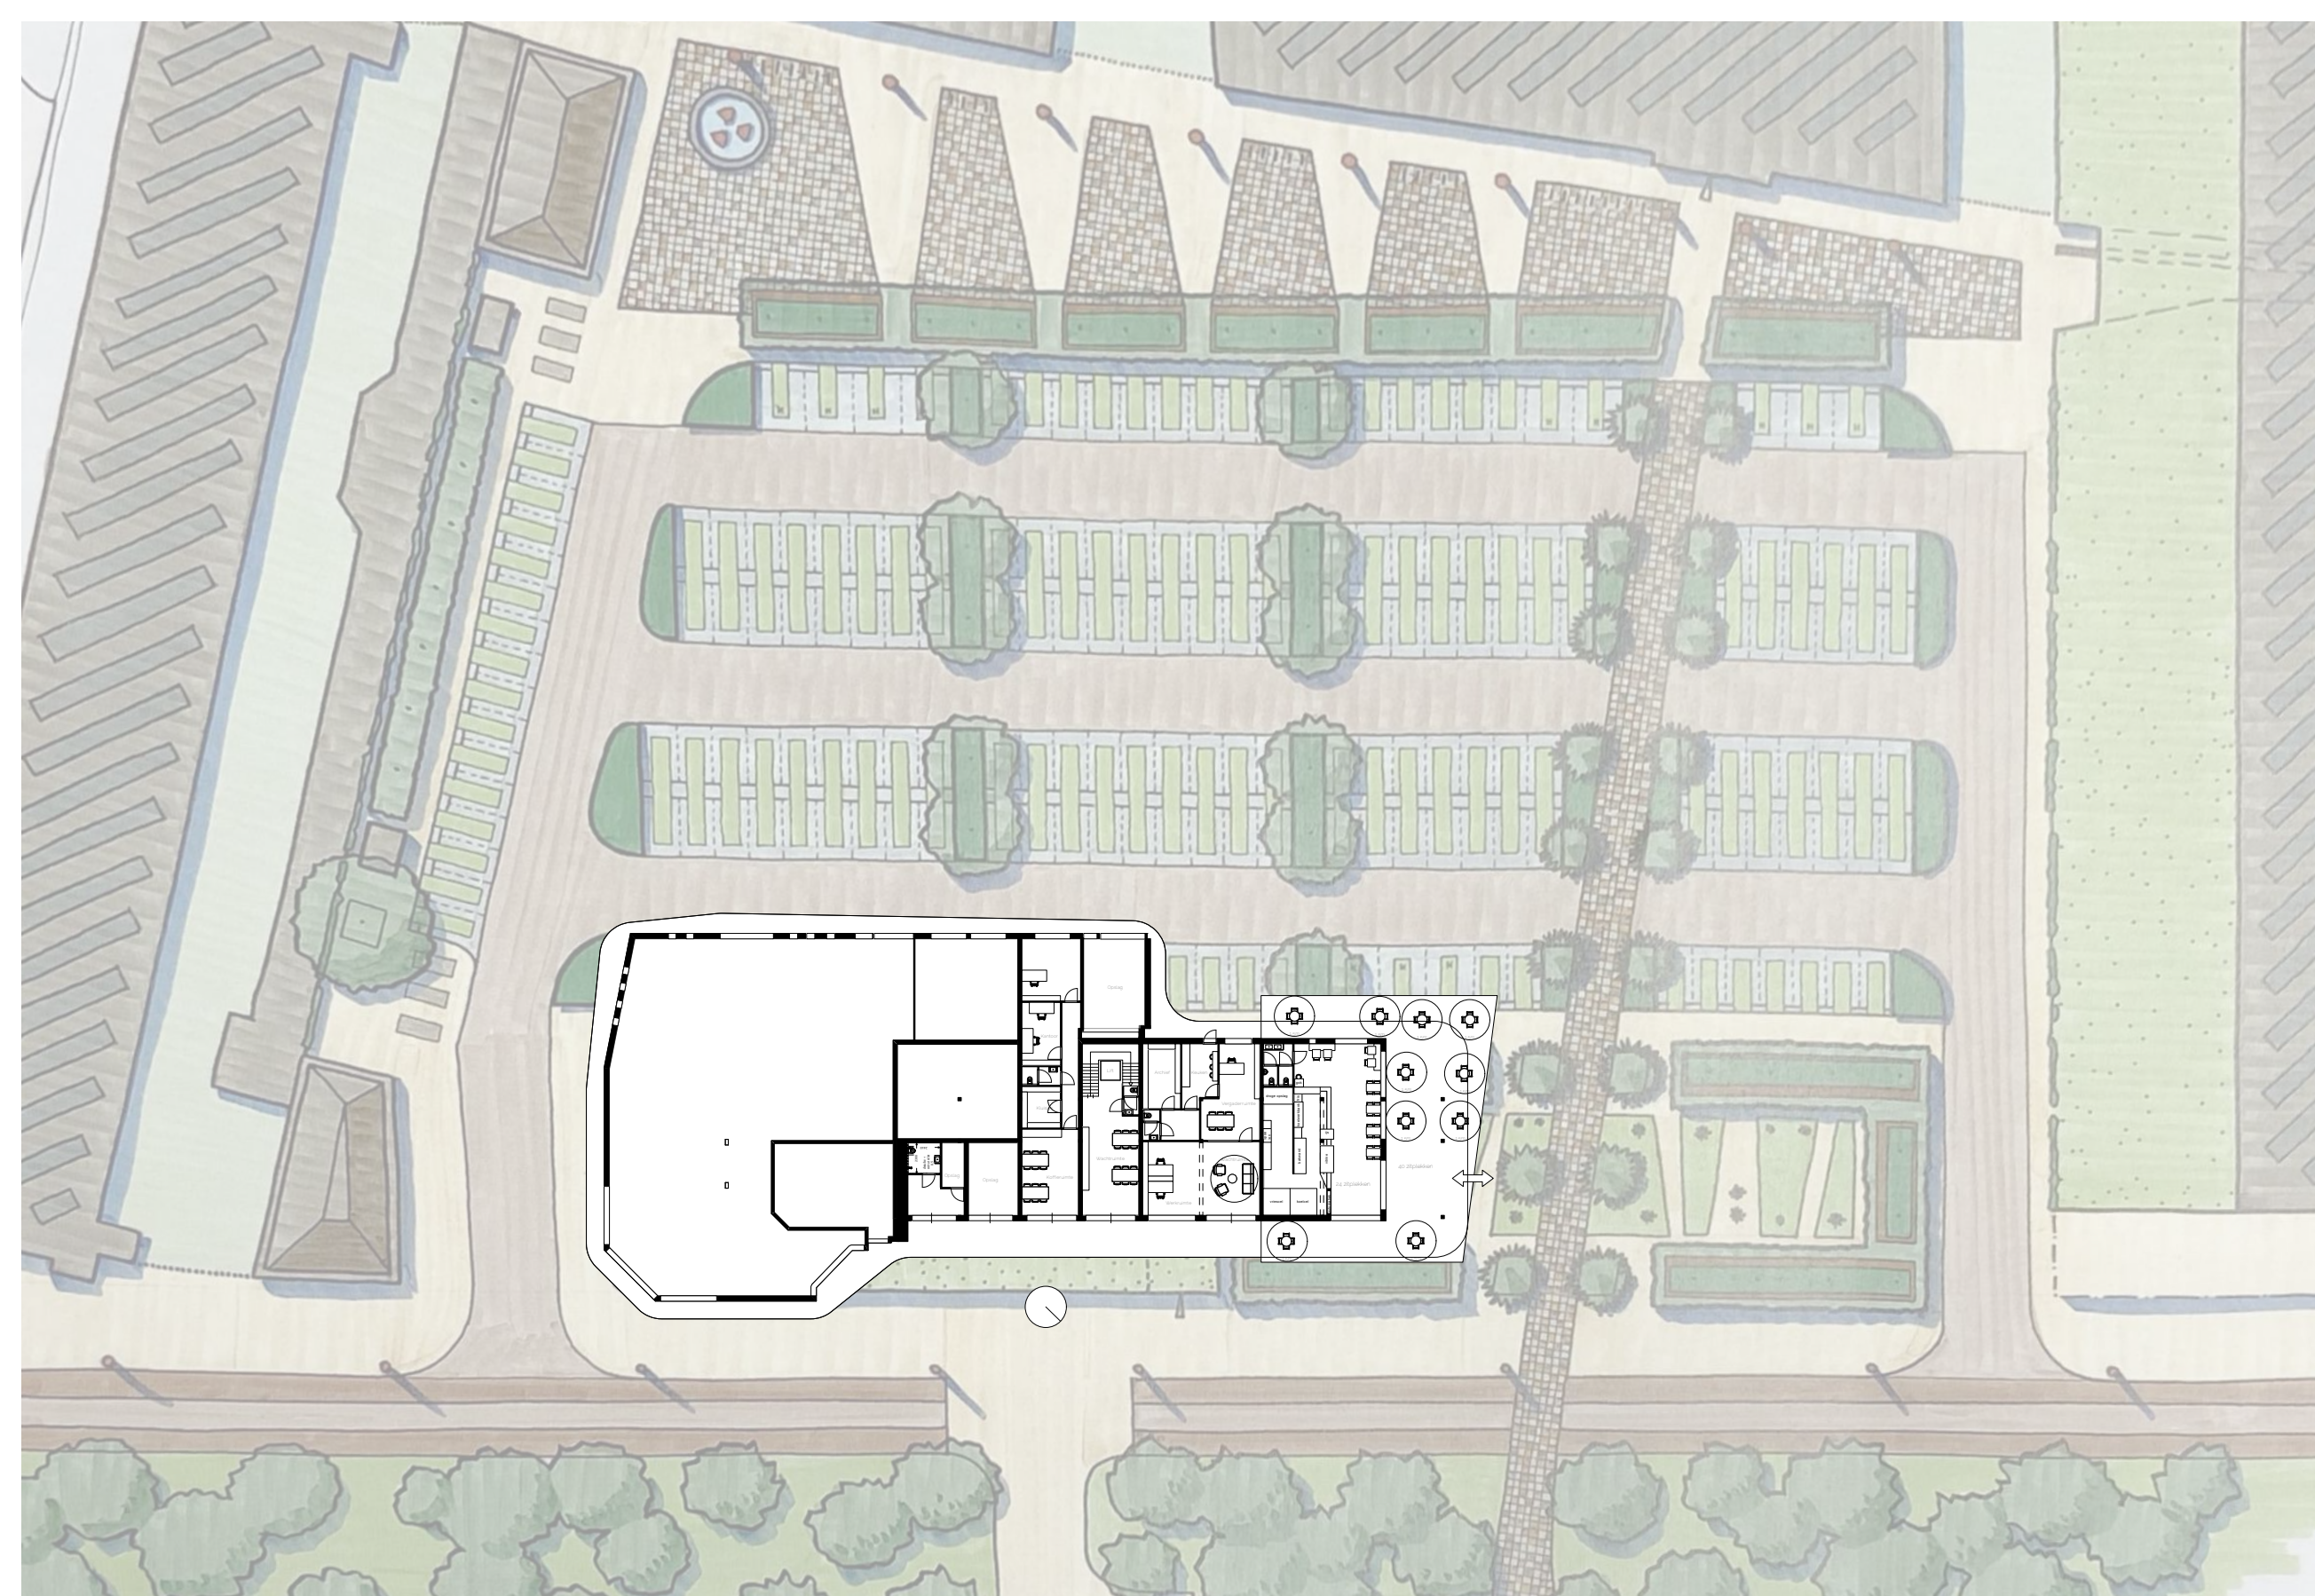

NIEUWE SITUATIE (OPENBARE RUIMTE DOOR FRANS BEUNE) 1:500



NIEUWE OOSTGEVEL (NAVOLAAN) 1:50