


Fase 1


Fase 2

Situatie

0 10 20 30

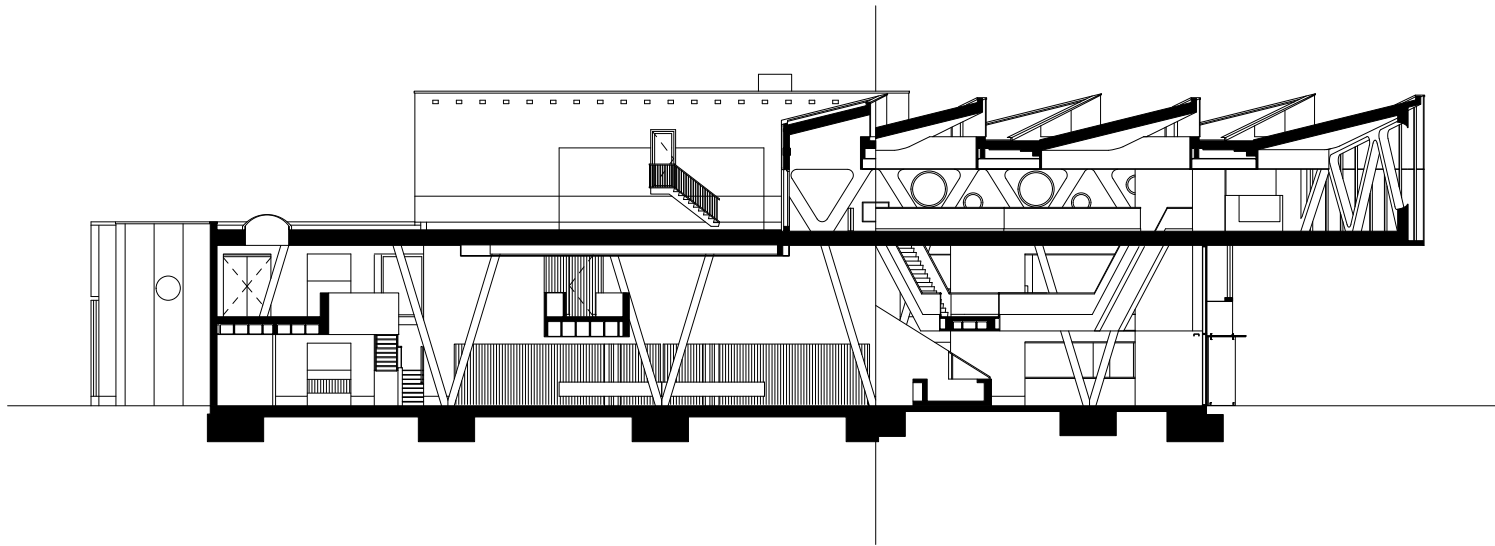


Doorsnede AA

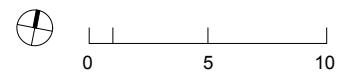




Doorsnede BB



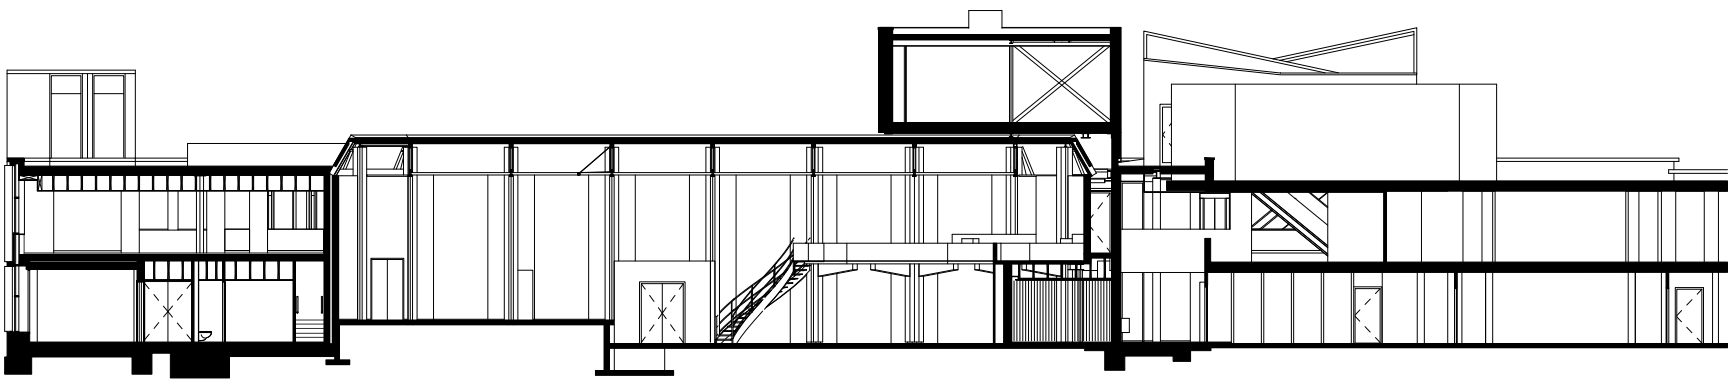

Doorsnede CC




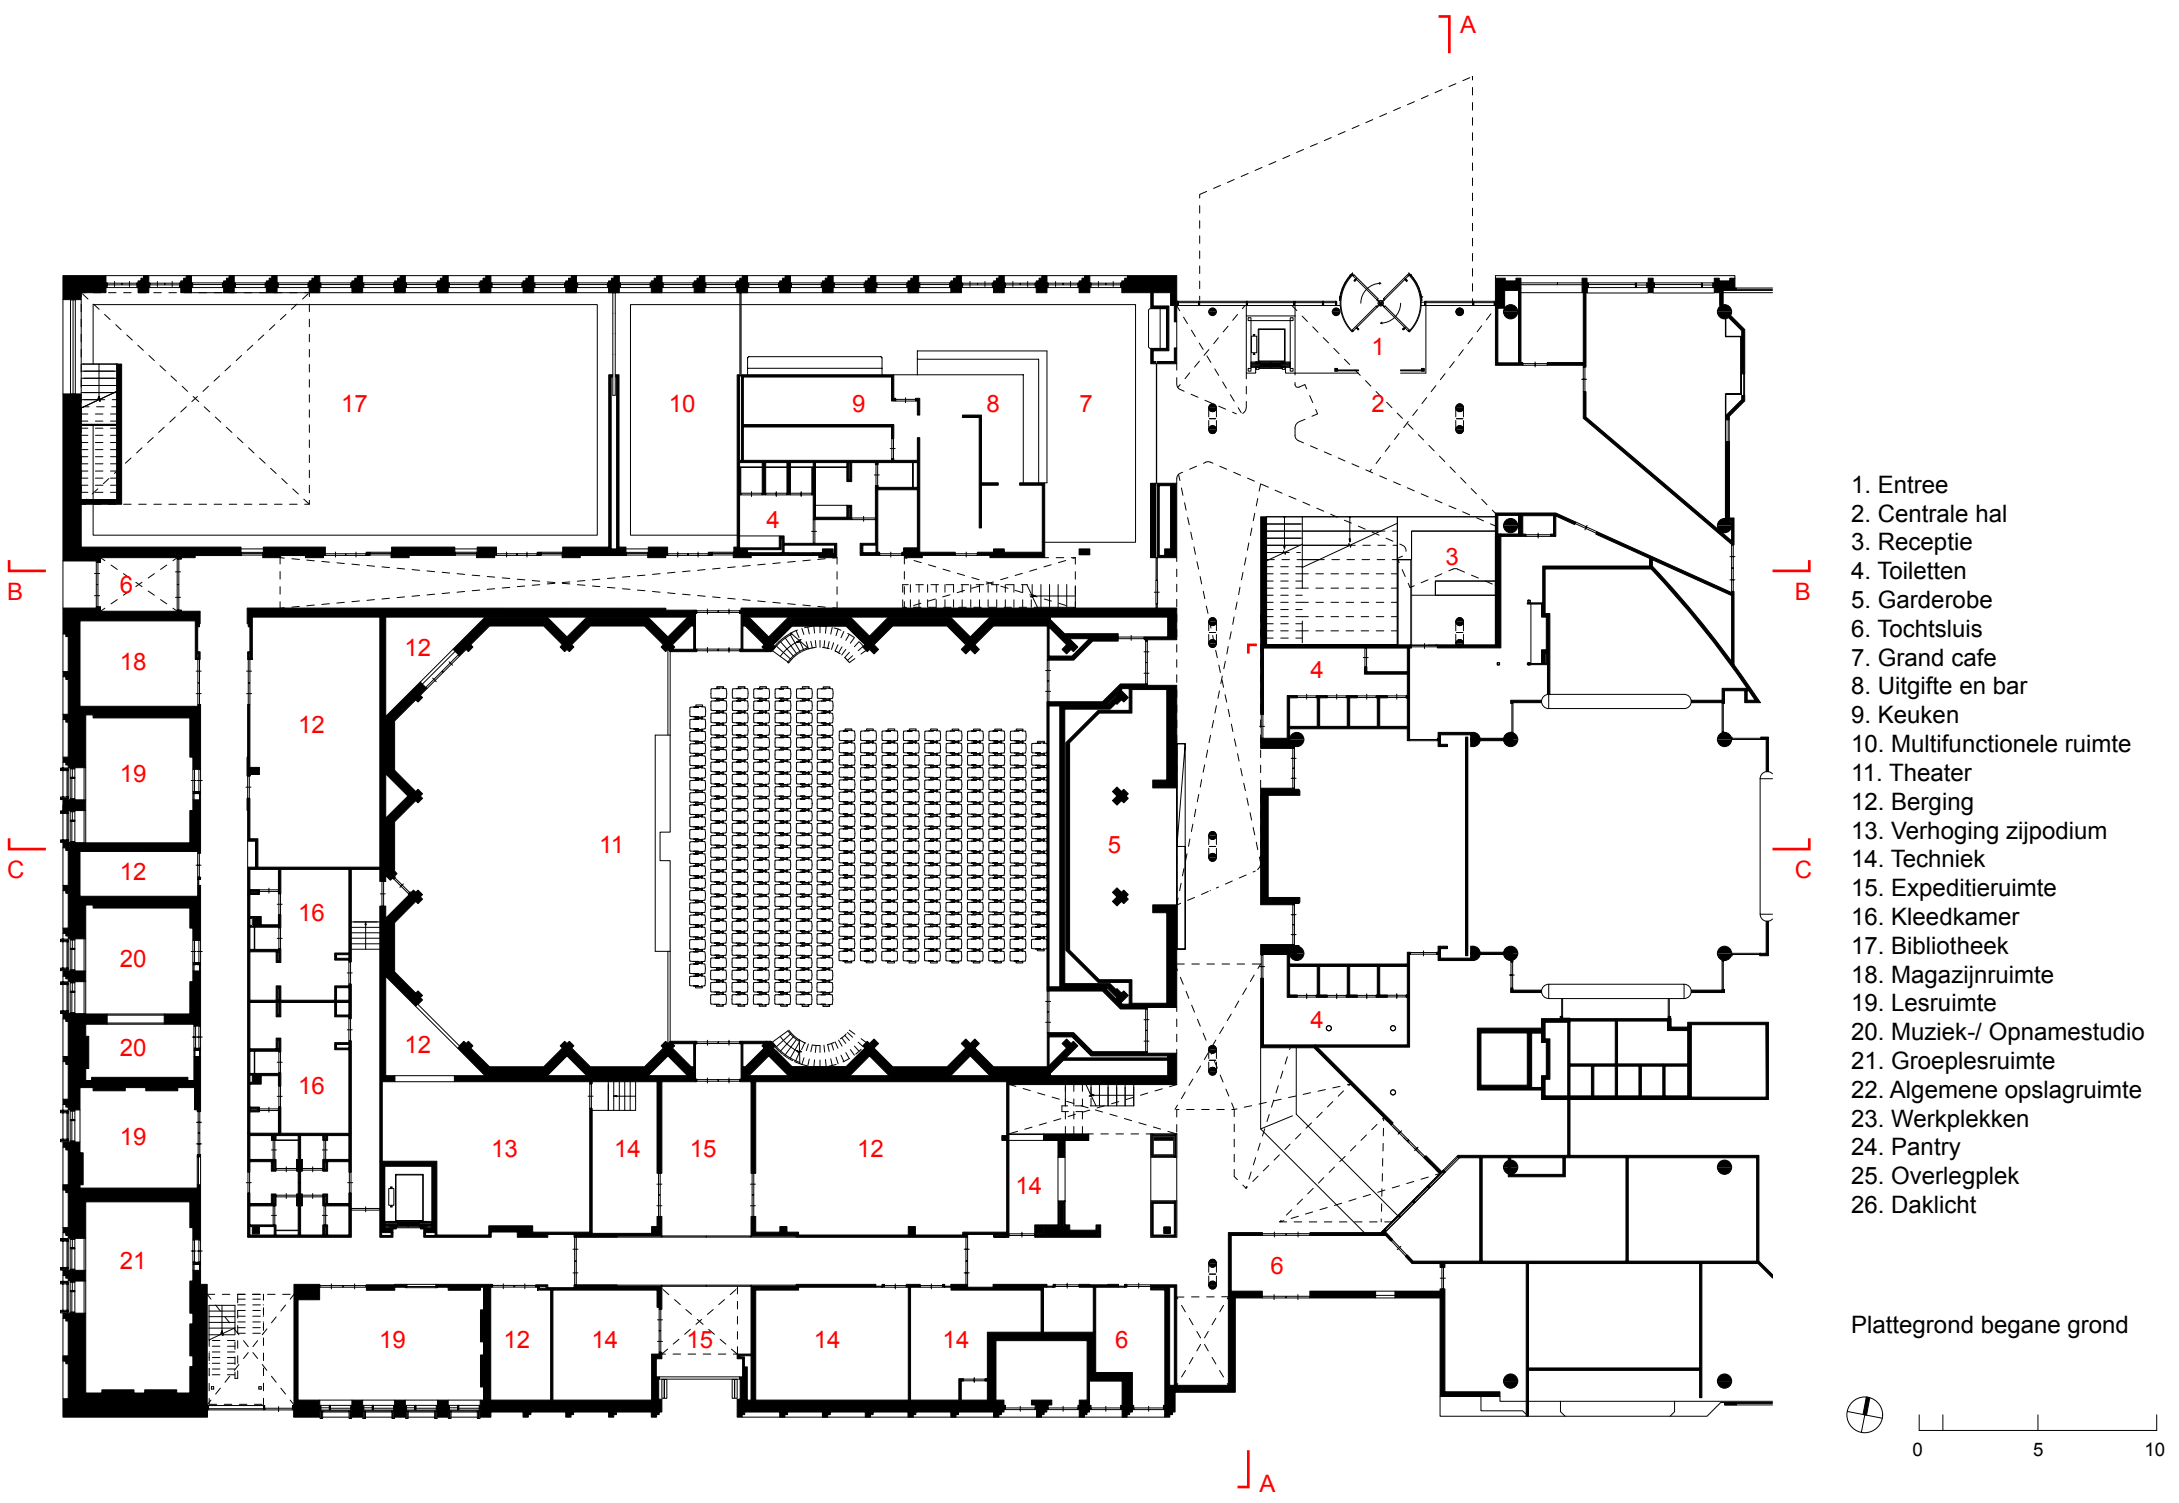

1. Entree
2. Centrale hal
3. Receptie
4. Toiletten
5. Garderobe
6. Tochtsluis
7. Grand cafe
8. Uitgifte en bar
9. Keuken
10. Multifunctionele ruimte
11. Theater
12. Berging
13. Verhoging zijpodium
14. Techniek
15. Expeditieruimte
16. Kledkamer
17. Bibliotheek
18. Magazijnruimte
19. Lesruimte
20. Muziek-/ Opnamestudio
21. Groeplesruimte
22. Algemene opslagruimte
23. Werkplekken
24. Pantry
25. Overlegplek
26. Daklicht

Plattegrond begane grond




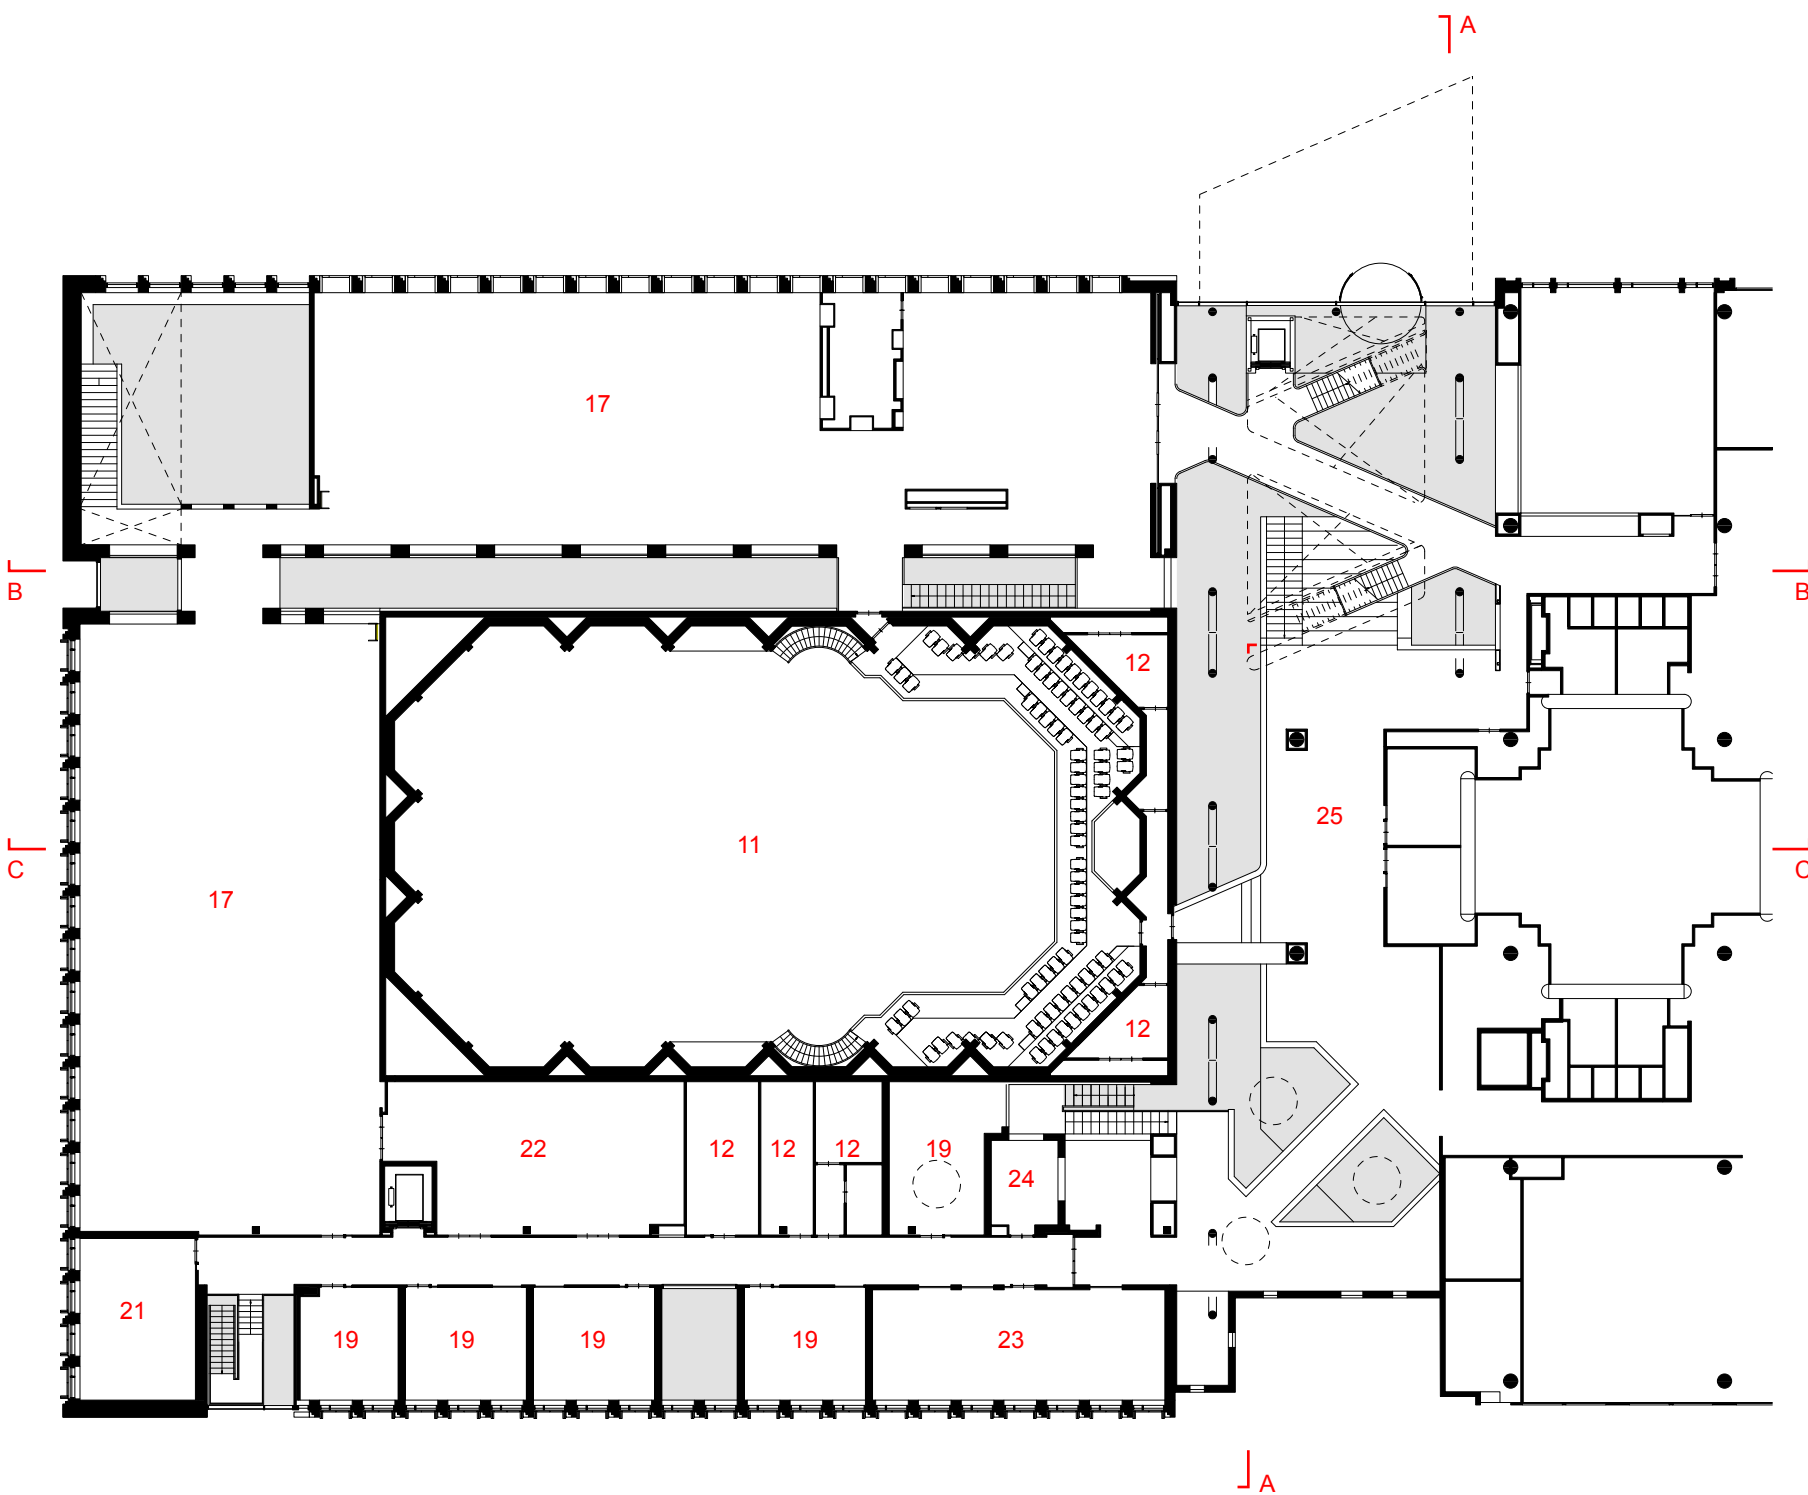

- 1. Entree
- 2. Centrale hal
- 3. Receptie
- 4. Toiletten
- 5. Garderobe
- 6. Tochtsluis
- 7. Grand cafe
- 8. Uitgifte en bar
- 9. Keuken
- 10. Multifunctionele ruimte
- 11. Theater
- 12. Berging
- 13. Verhoging zijpodium
- 14. Techniek
- 15. Expeditieruimte
- 16. Kledkamer
- 17. Bibliotheek
- 18. Magazijnruimte
- 19. Lesruimte
- 20. Muziek-/ Opnamestudio
- 21. Groeplesruimte
- 22. Algemene opslagruimte
- 23. Werkplekken
- 24. Pantry
- 25. Overlegplek
- 26. Daklicht

Plattegrond eerste verdieping




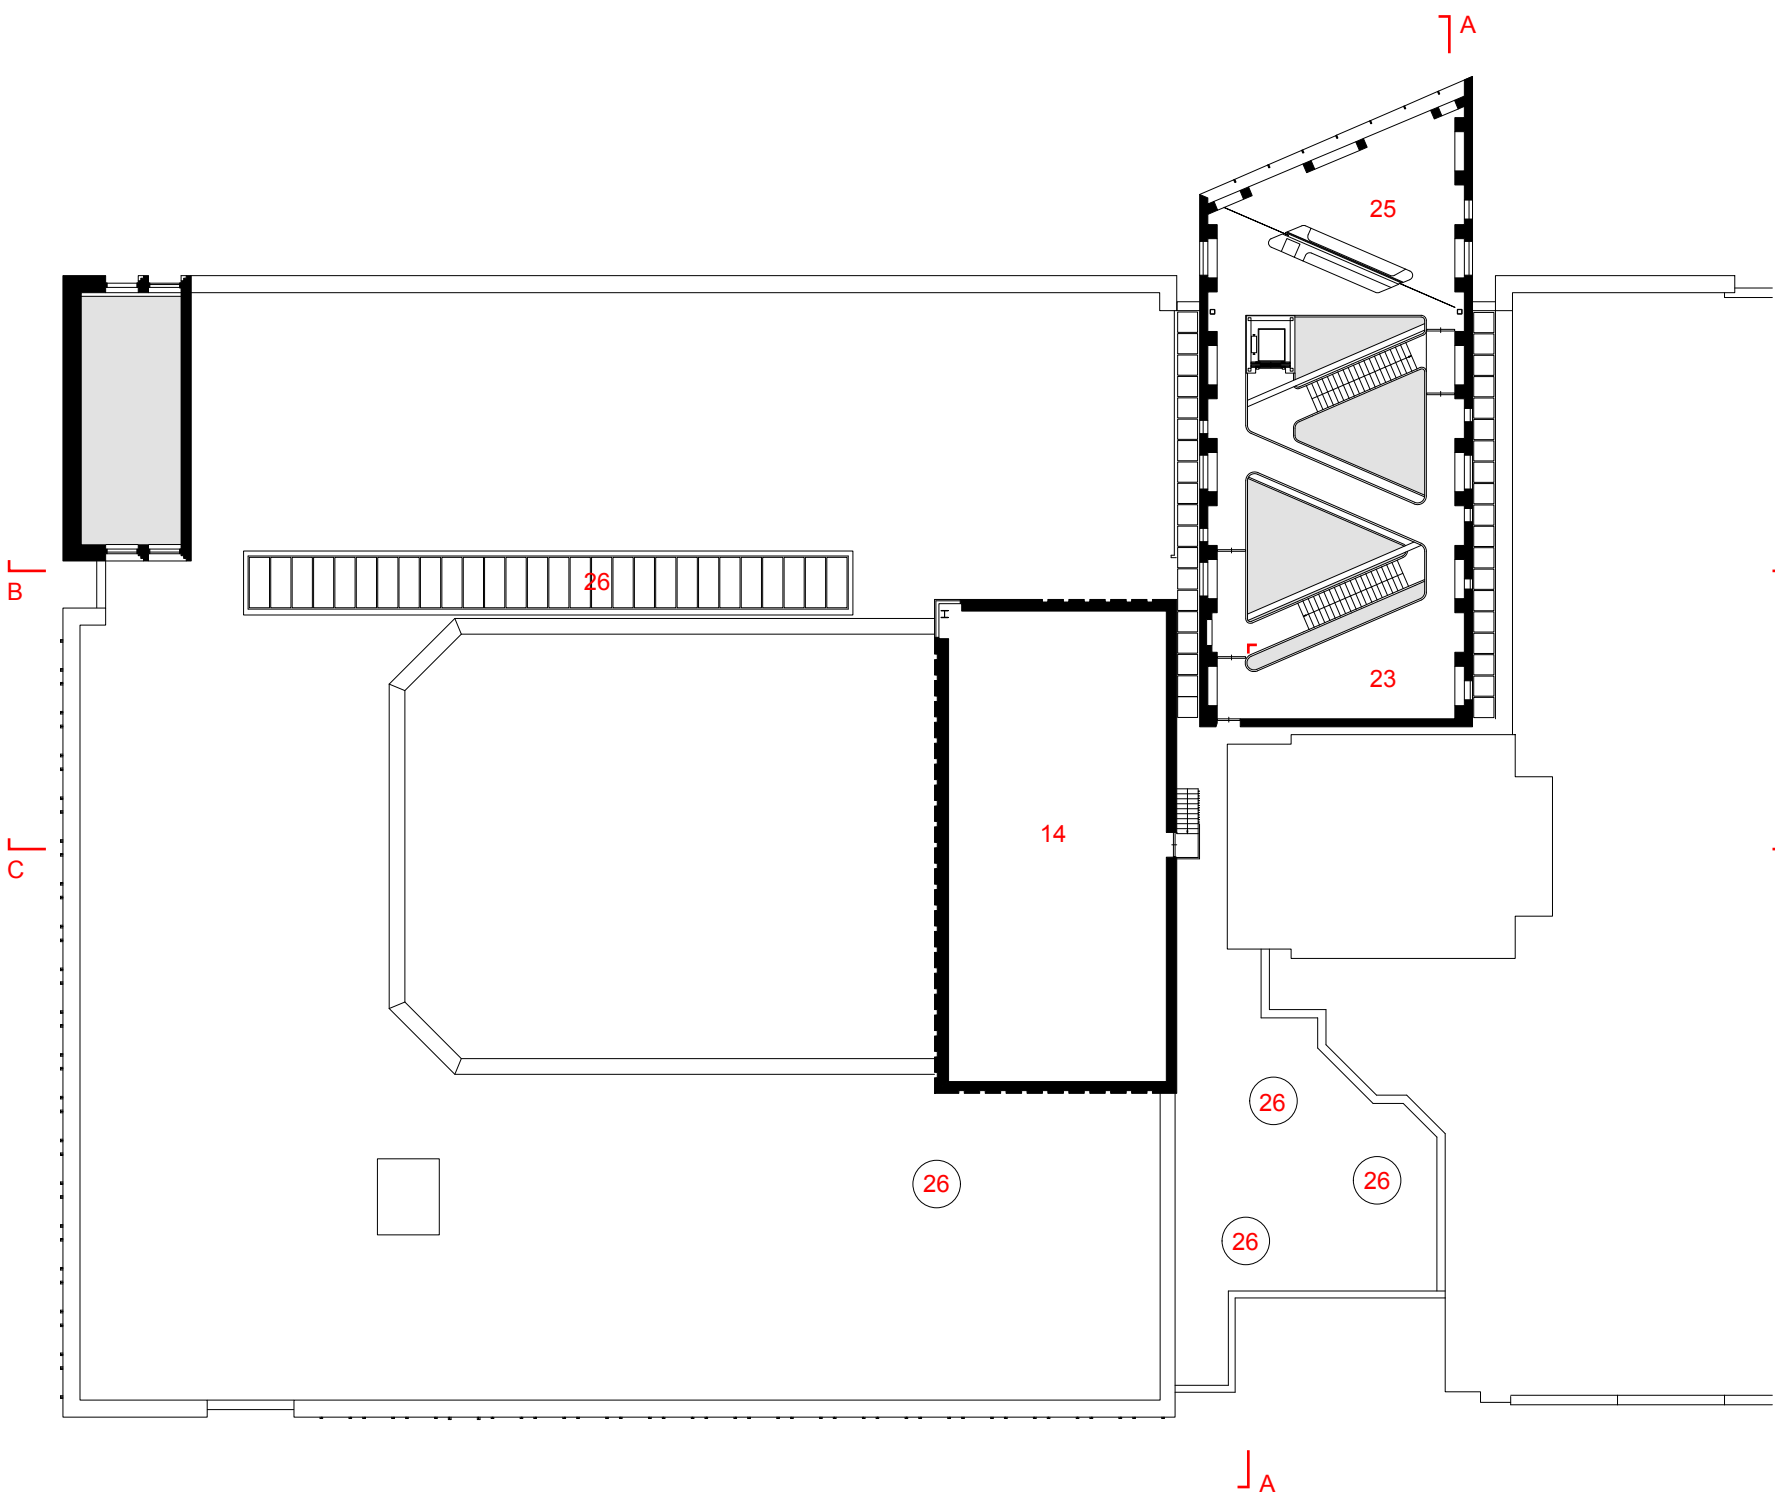


- 1. Entree
- 2. Centrale hal
- 3. Receptie
- 4. Toiletten
- 5. Garderobe
- 6. Tochtsluis
- 7. Grand cafe
- 8. Uitgifte en bar
- 9. Keuken
- 10. Multifunctionele ruimte
- 11. Theater
- 12. Berging
- 13. Verhoging zijpodium
- 14. Techniek
- 15. Expeditieruimte
- 16. Kledkamer
- 17. Bibliotheek
- 18. Magazijnruimte
- 19. Lesruimte
- 20. Muziek-/ Opnamestudio
- 21. Groeplesruimte
- 22. Algemene opslagruimte
- 23. Werkplekken
- 24. Pantry
- 25. Overlegplek
- 26. Daklicht


Plattegrond tweede verdieping



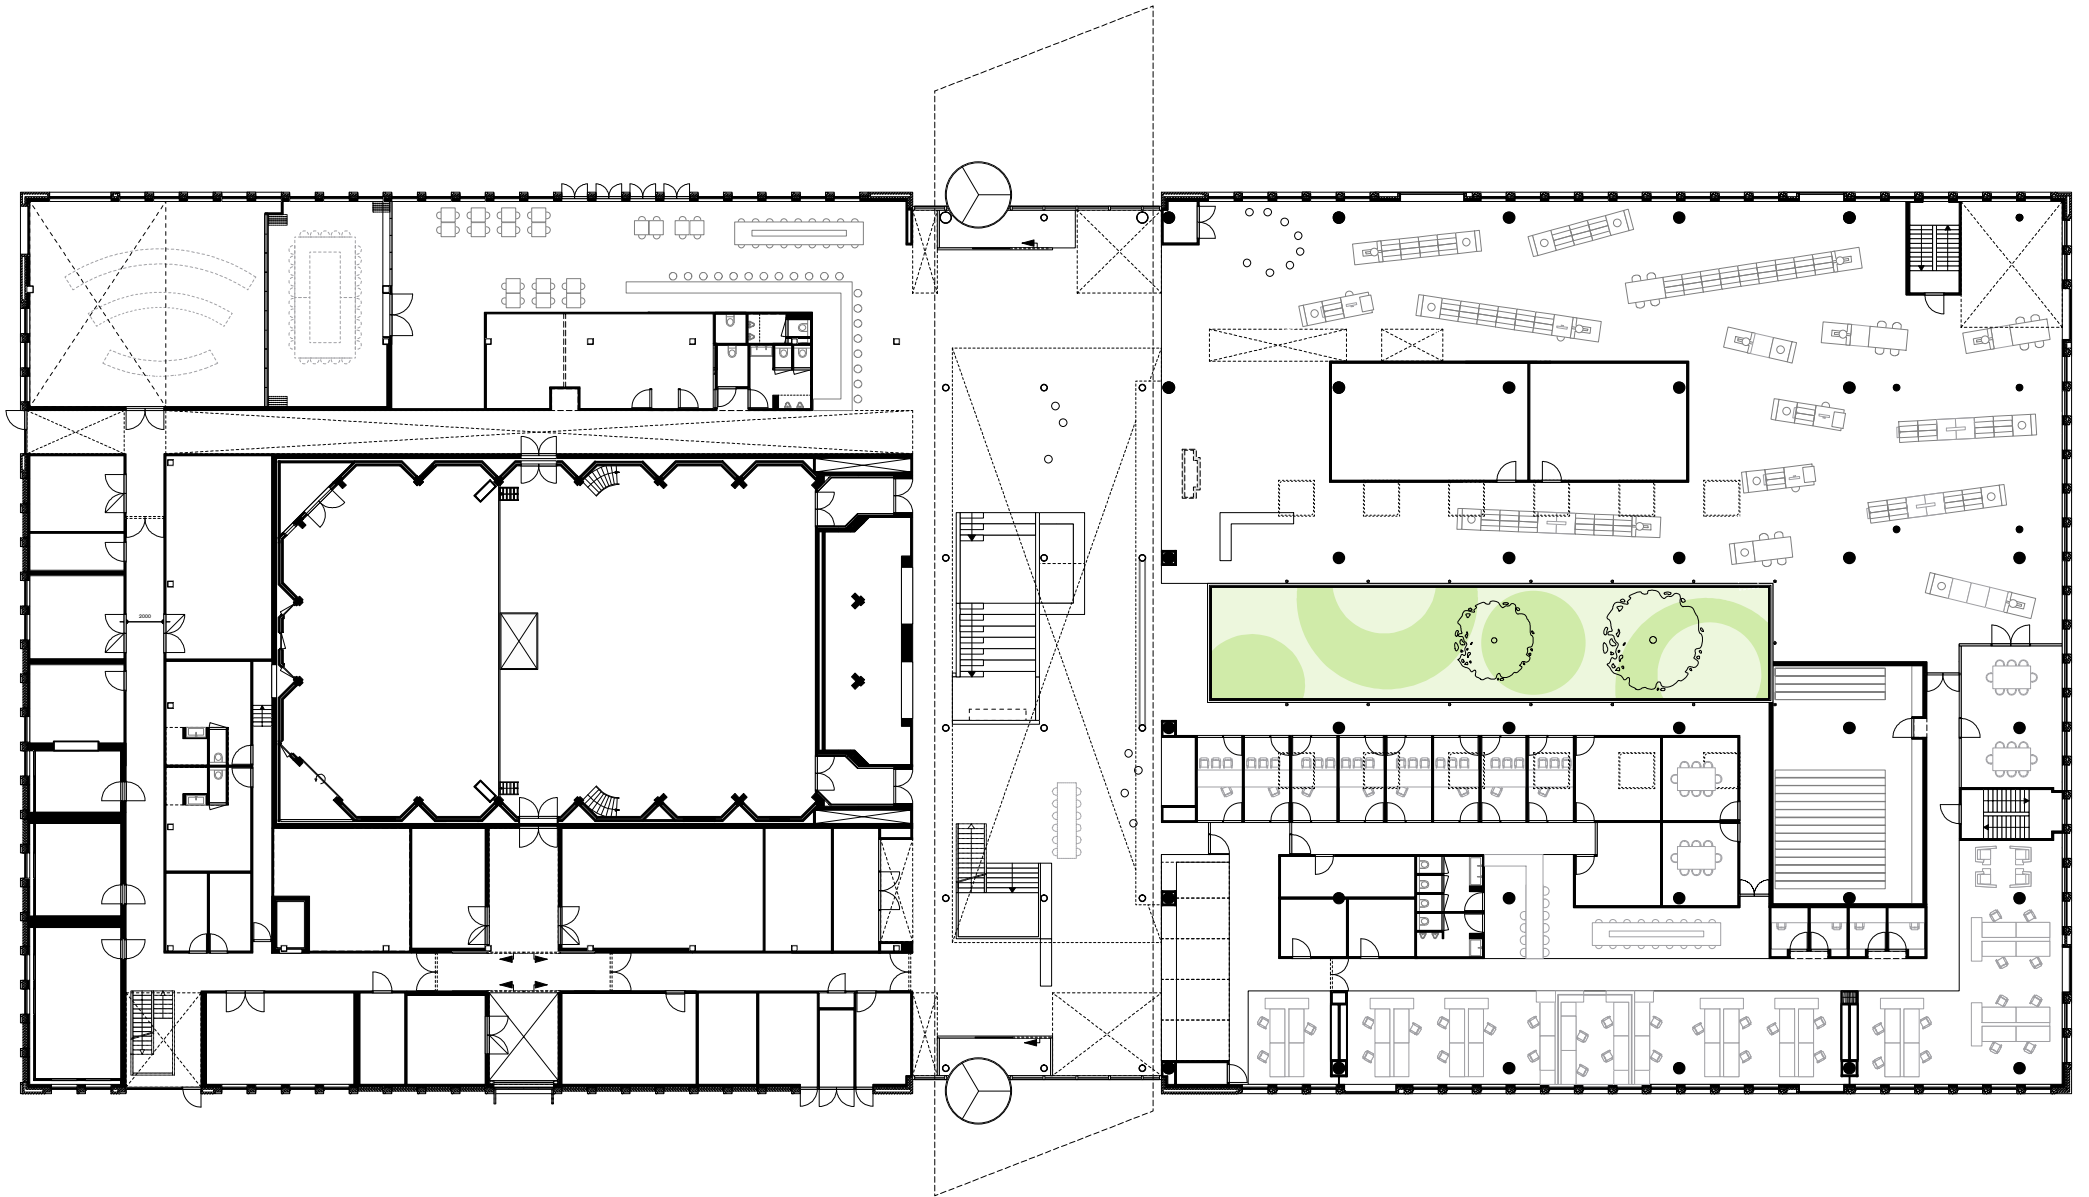


Plattegrond fase 1 en fase 2 gereed

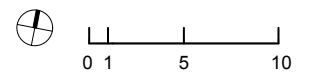


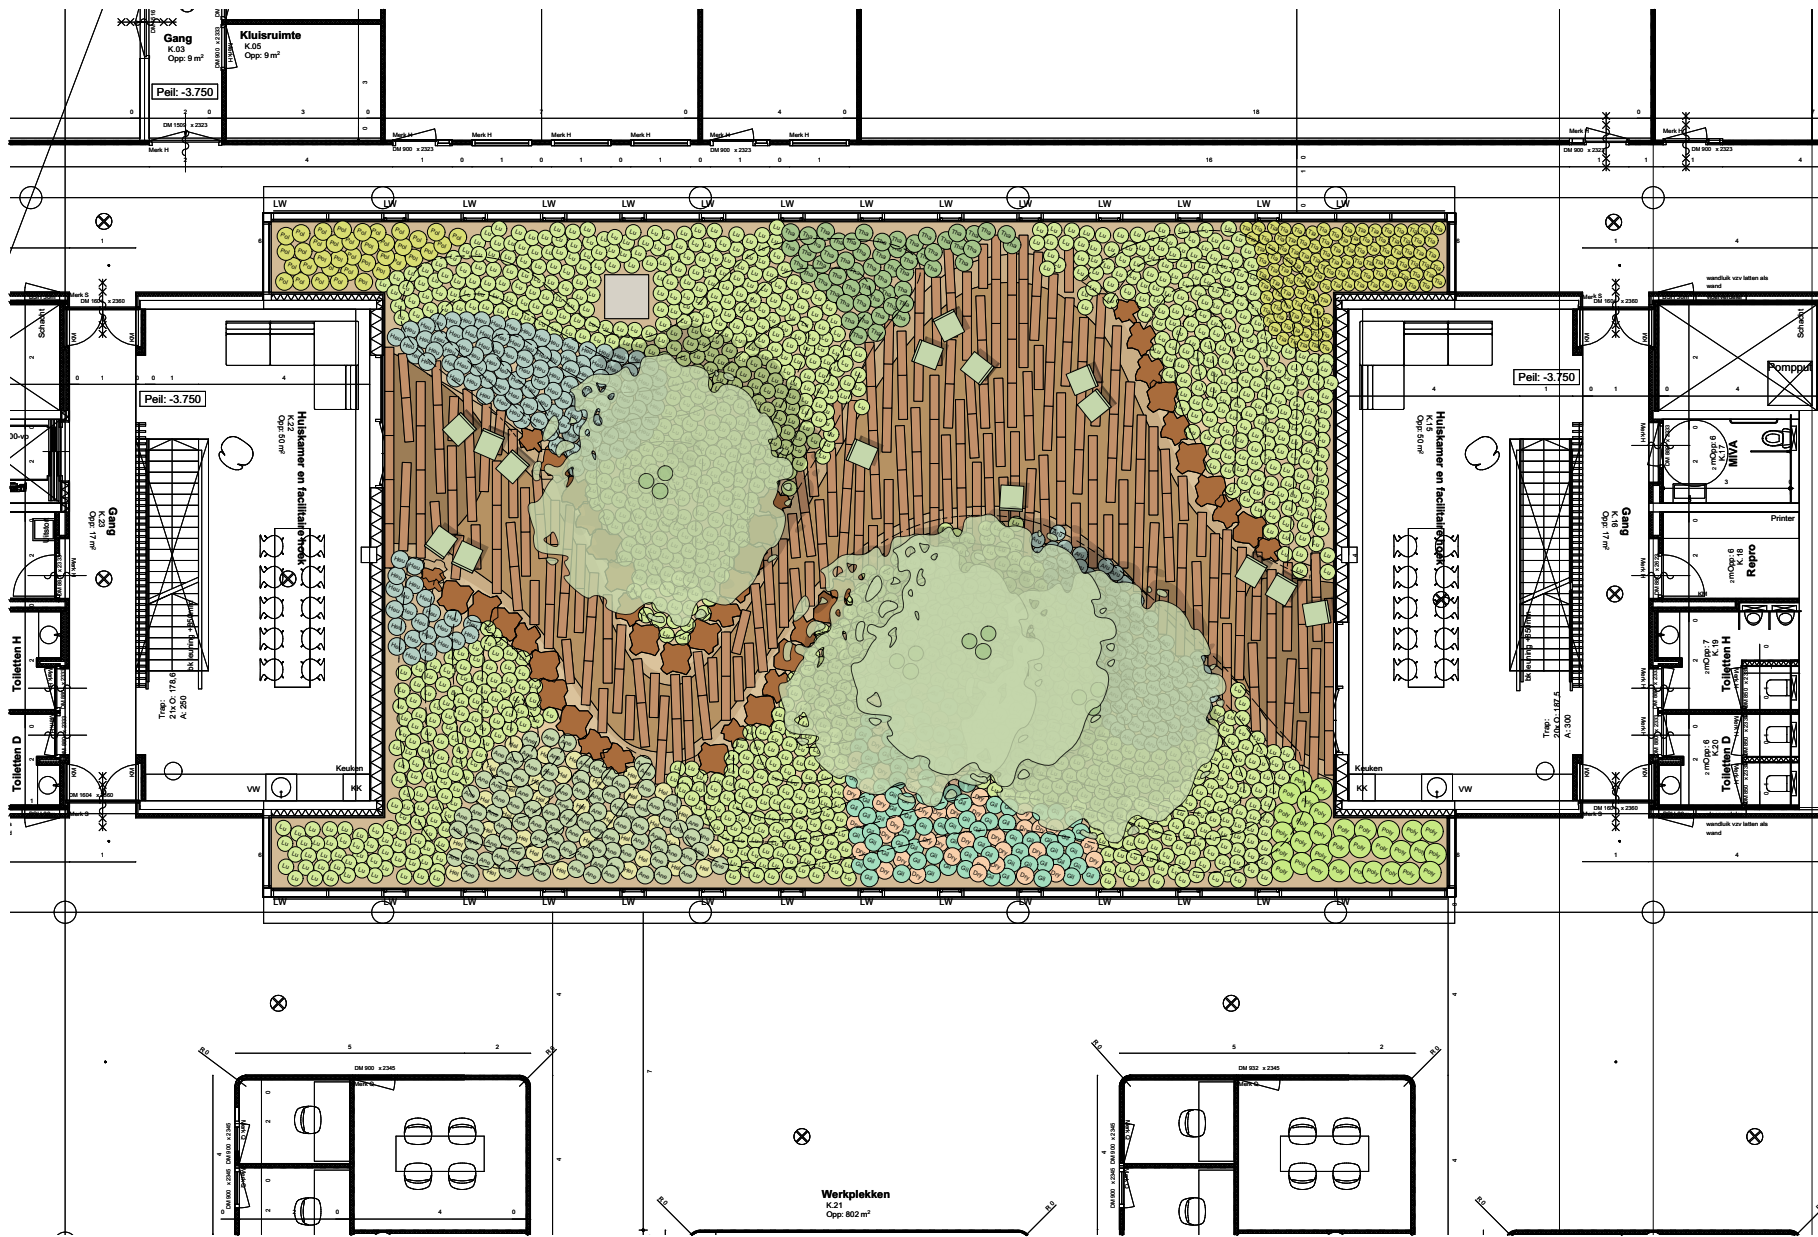


Kielzog Hoogezand
Plattegrond binnentuin

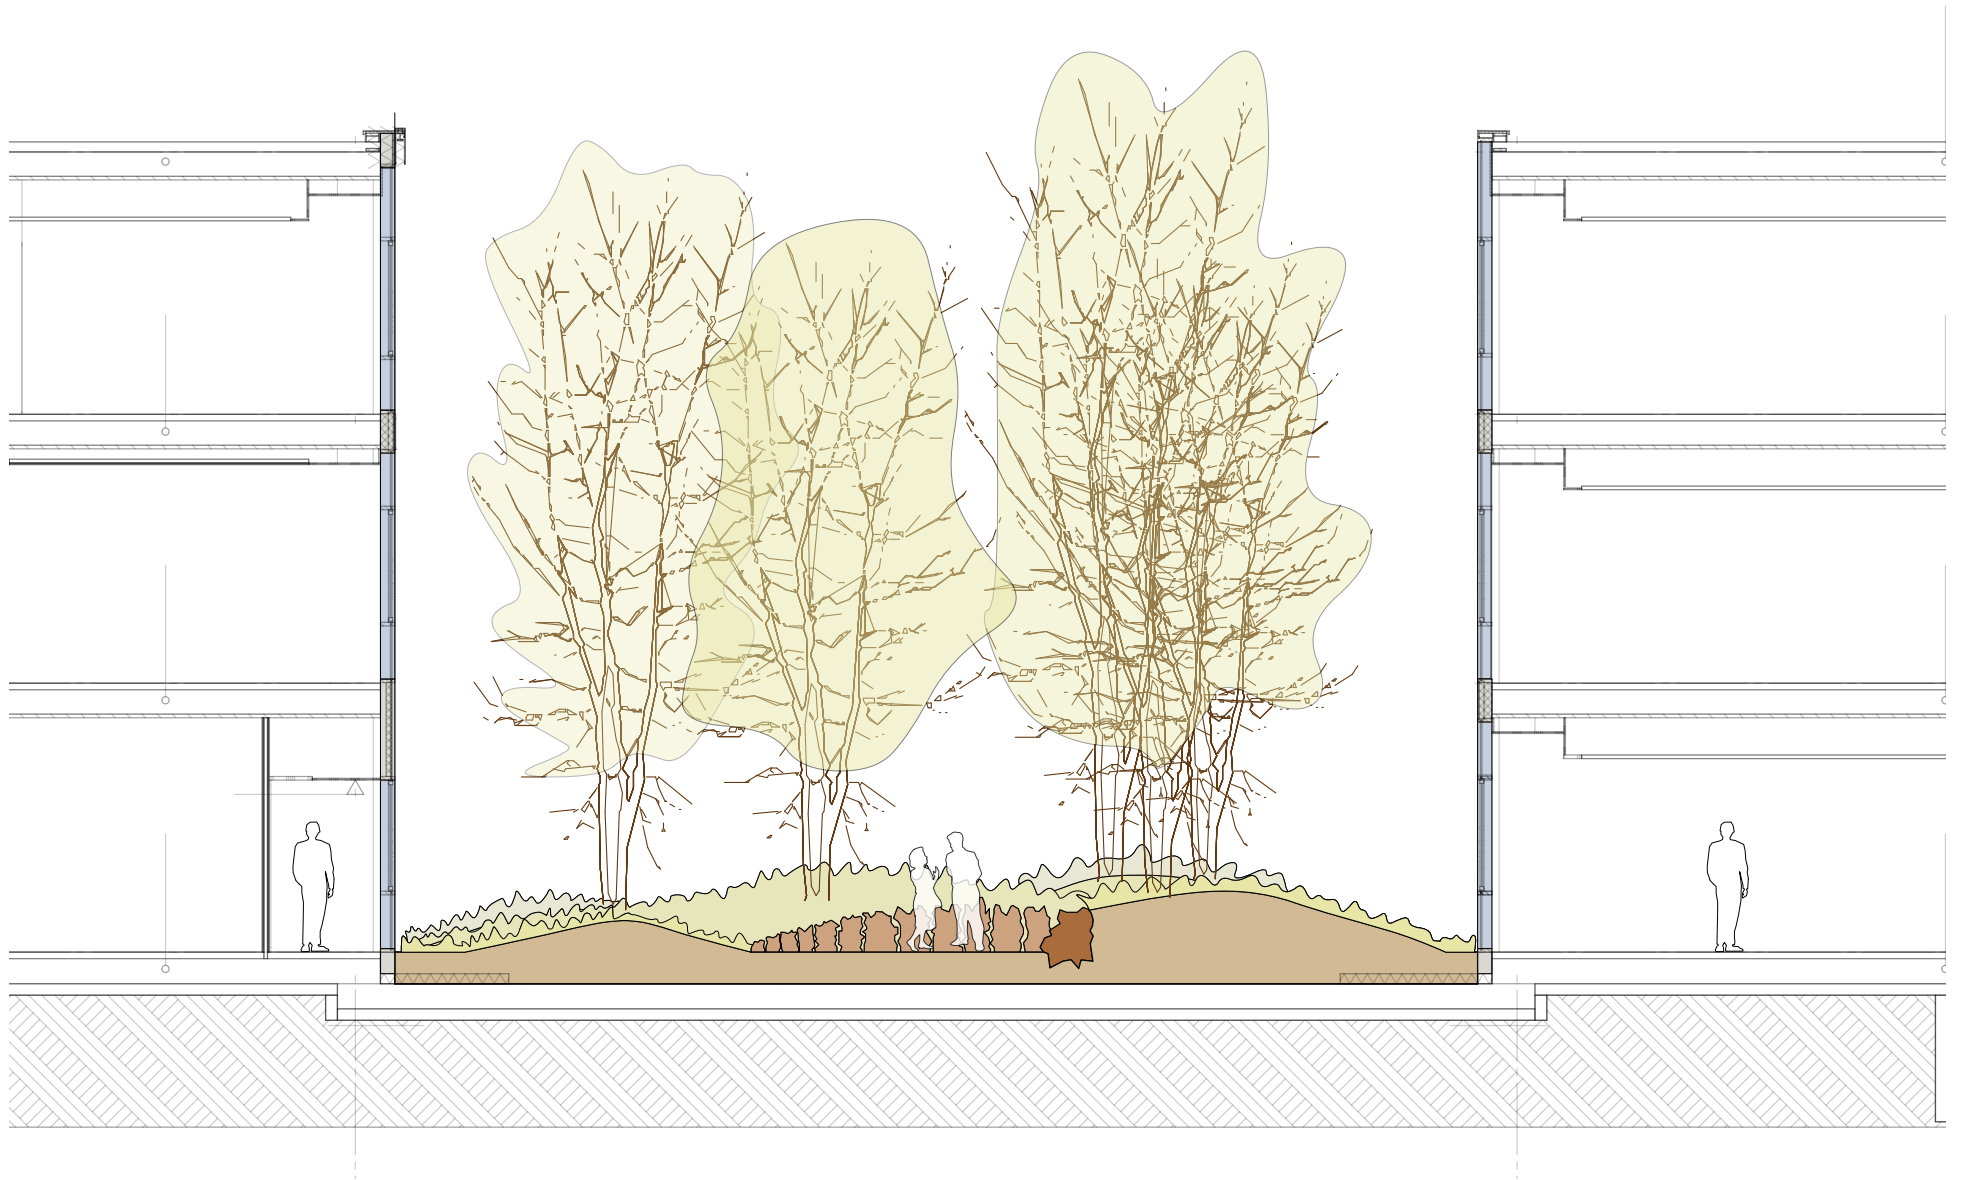

Kielzog Hoogezand
Doorsnede binnentuin

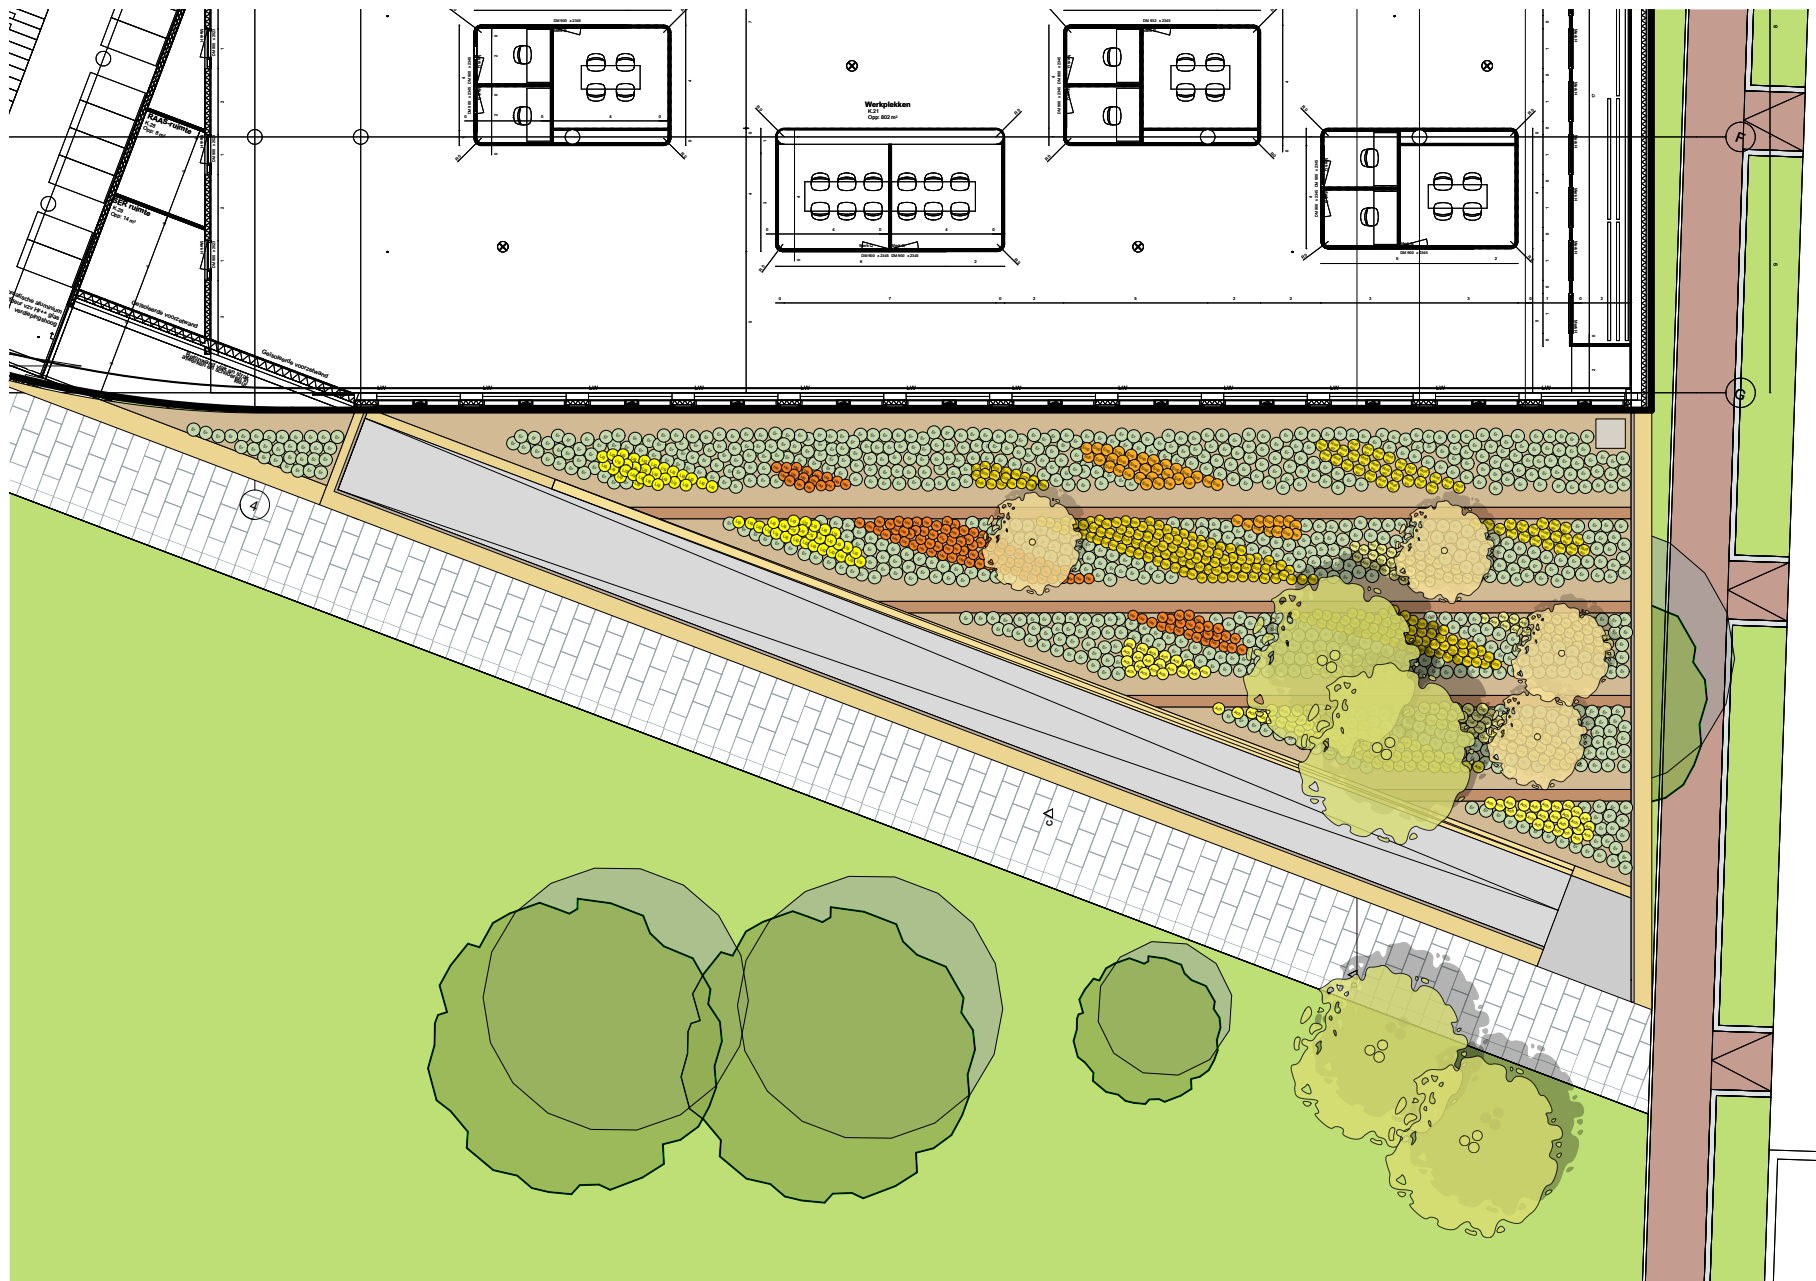

Kielzog Hoogezand
Plattegrond hellingtuin

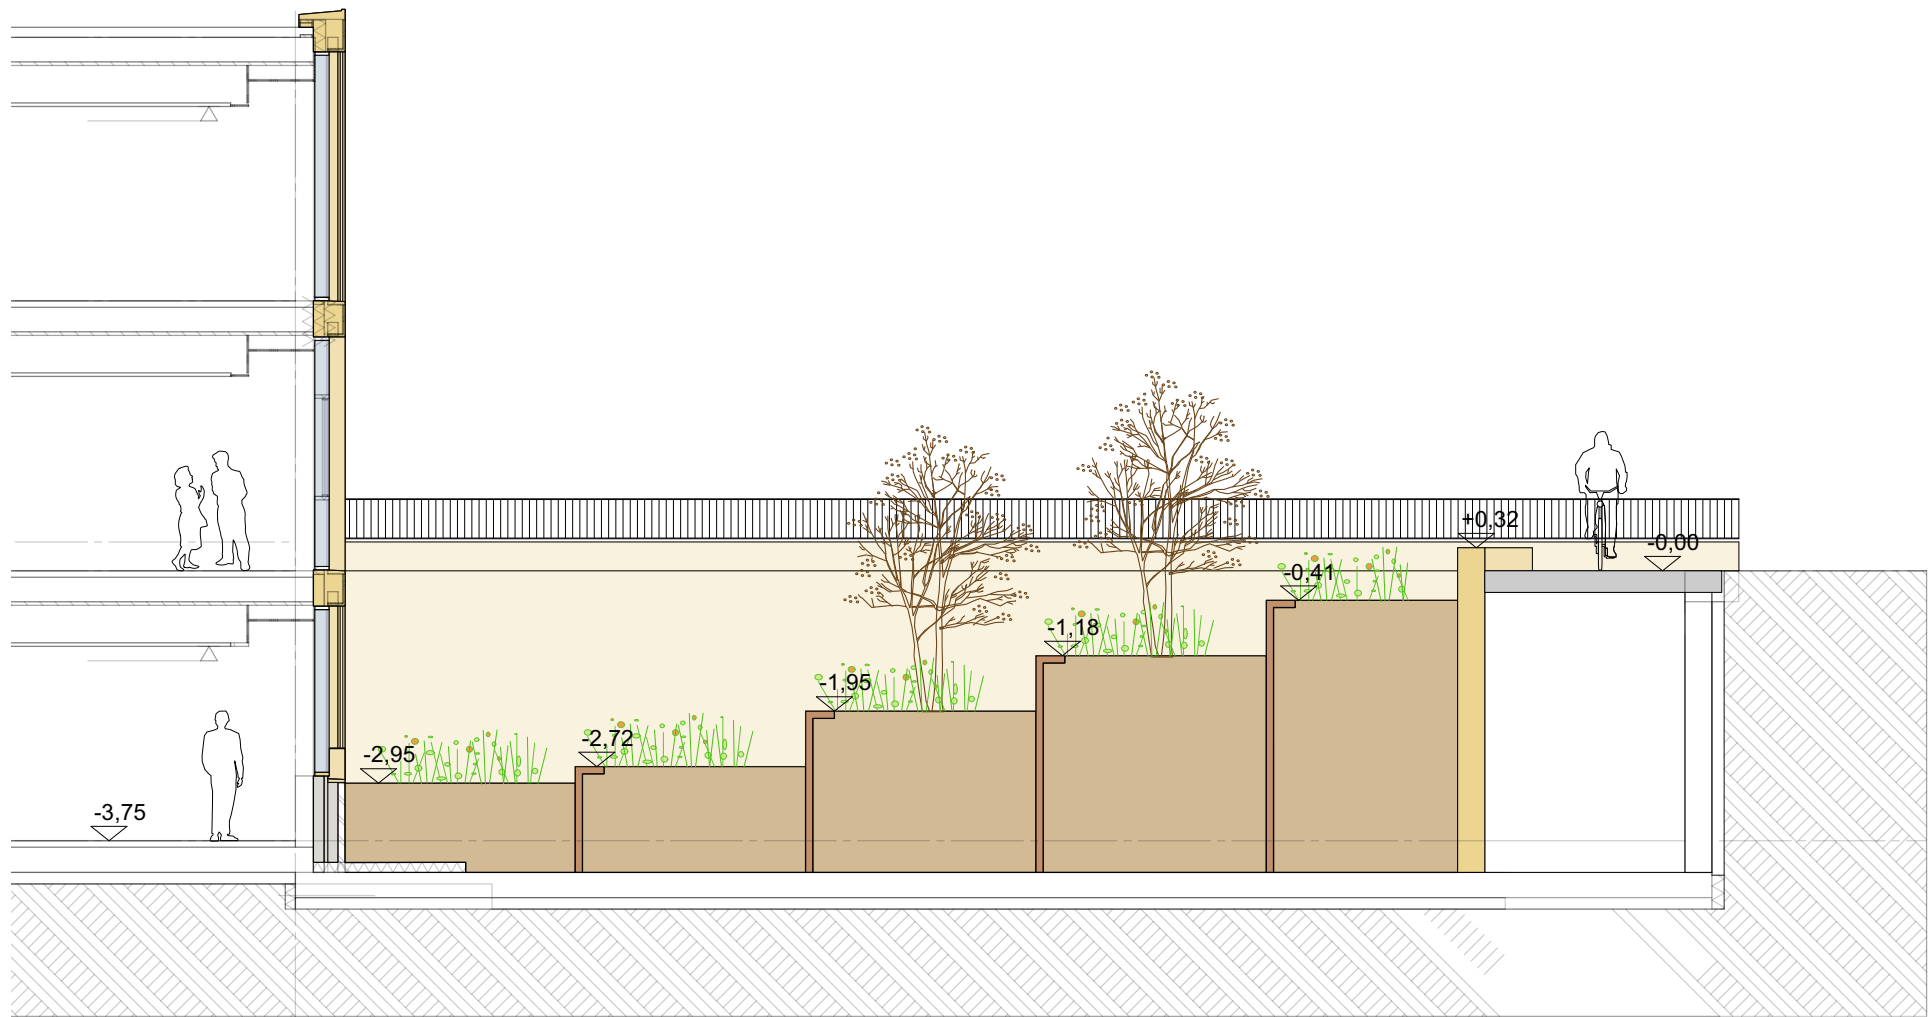

Kielzog Hoogezand
Doorsnede hellingtuin