


KC Stedum




Situatie

KC Stedum

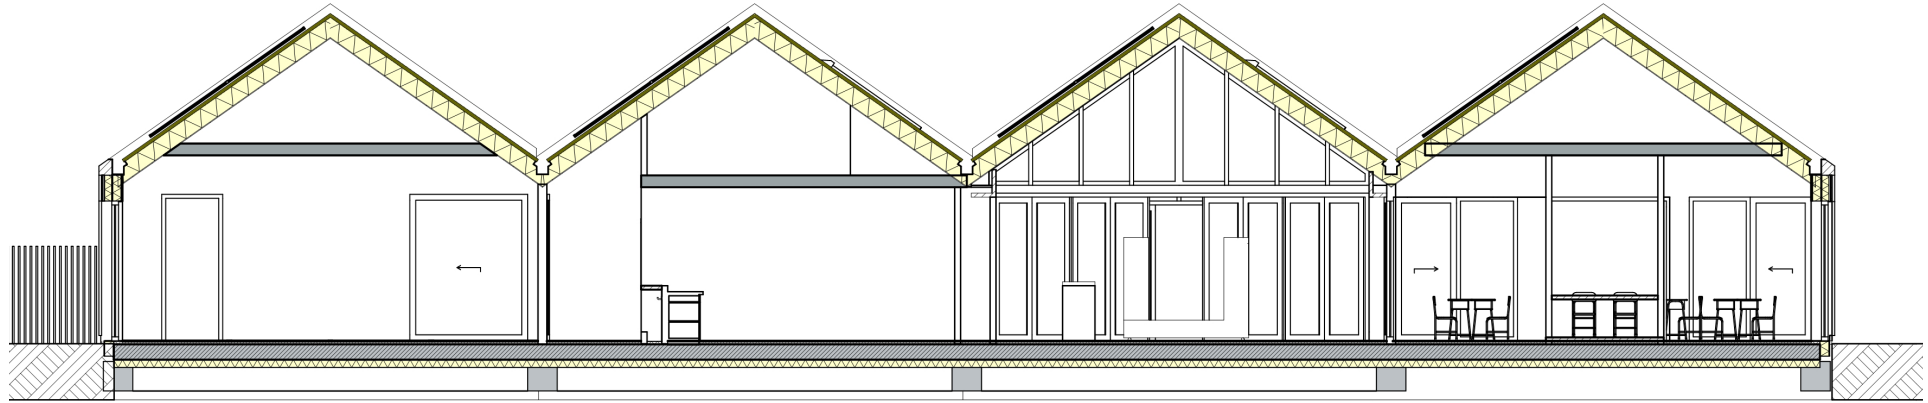


Doorsnede AA

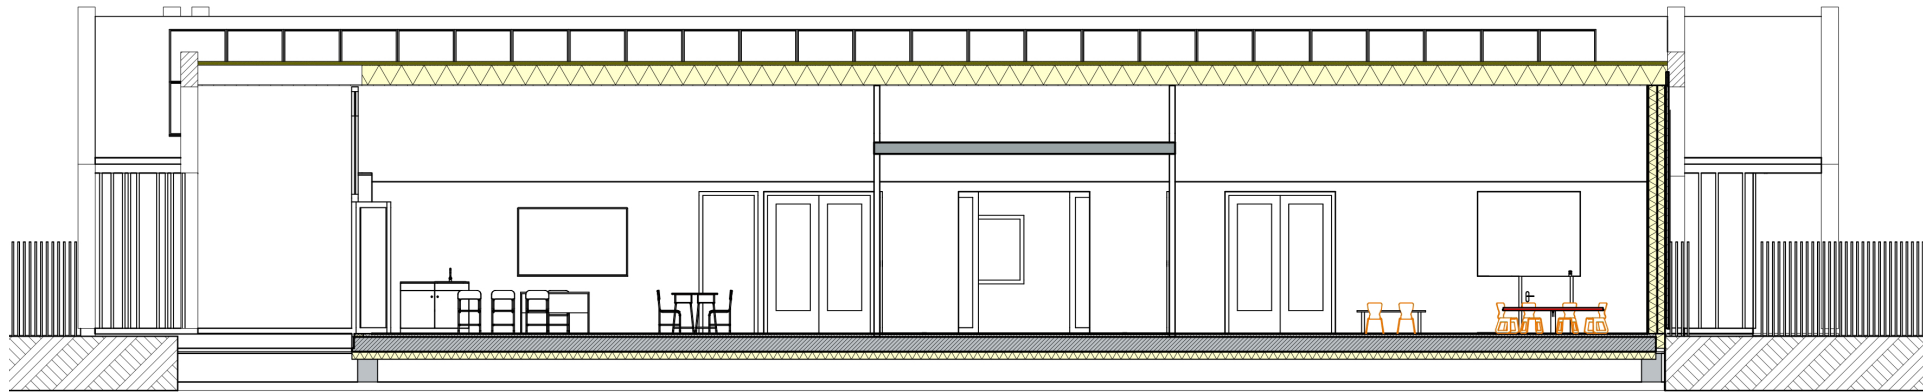

Doorsnede BB



KC Stedum

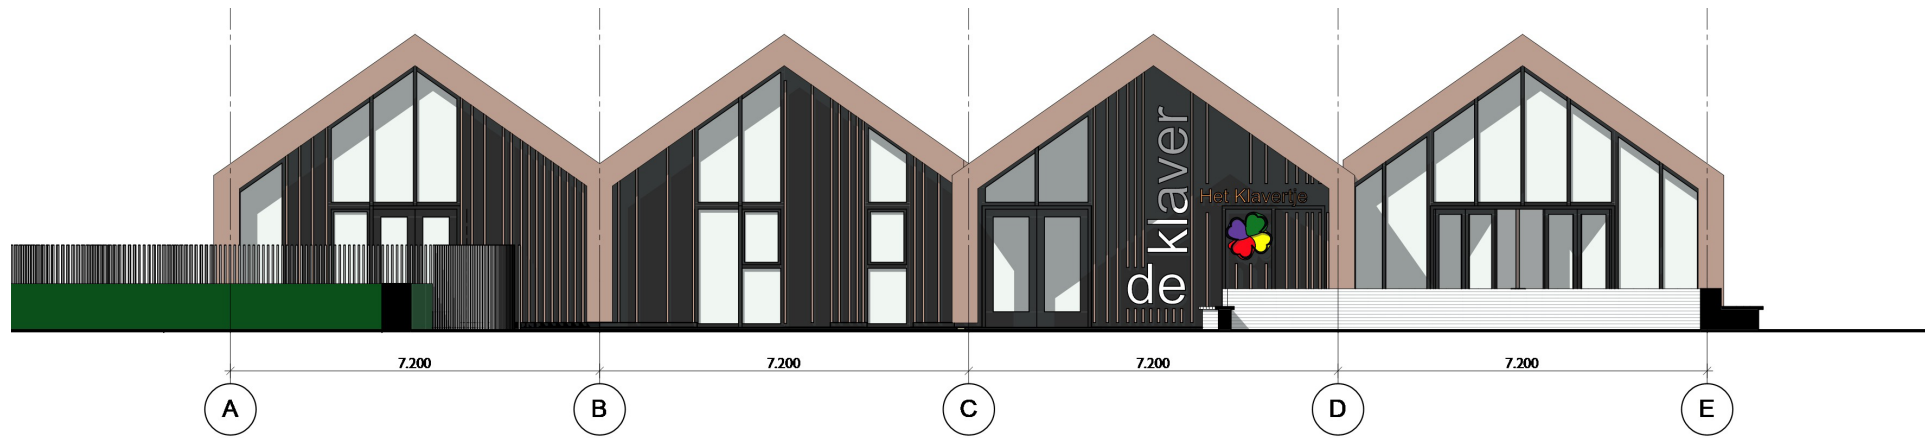



Voorgevel



Achtergevel



KC Stedum

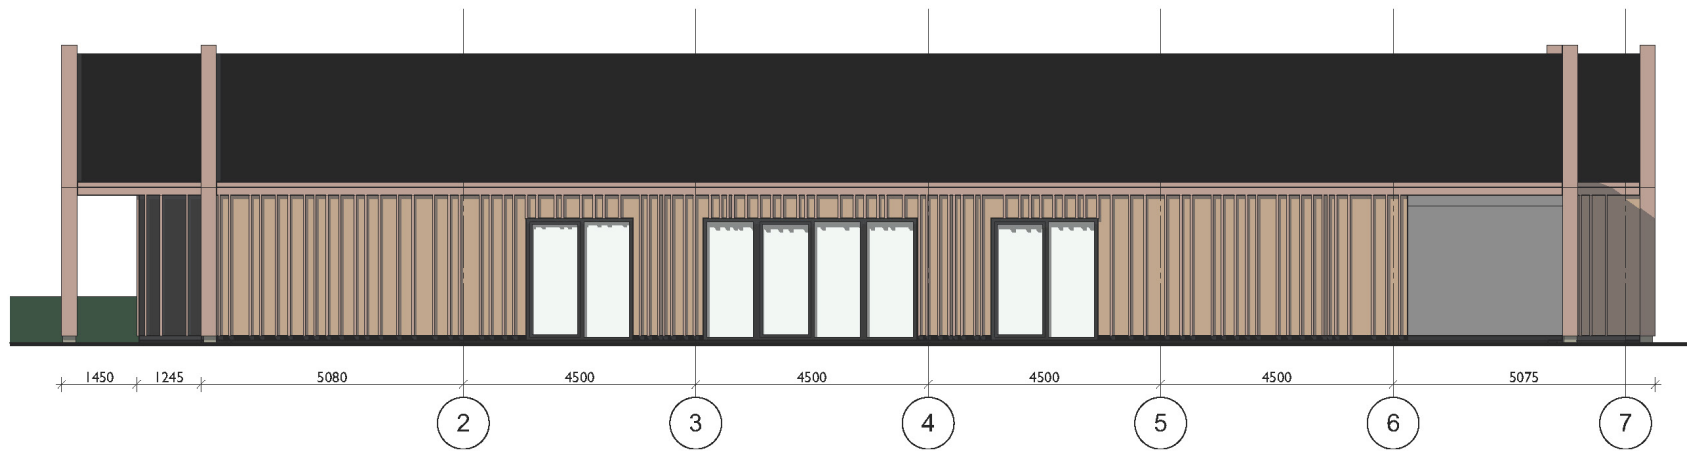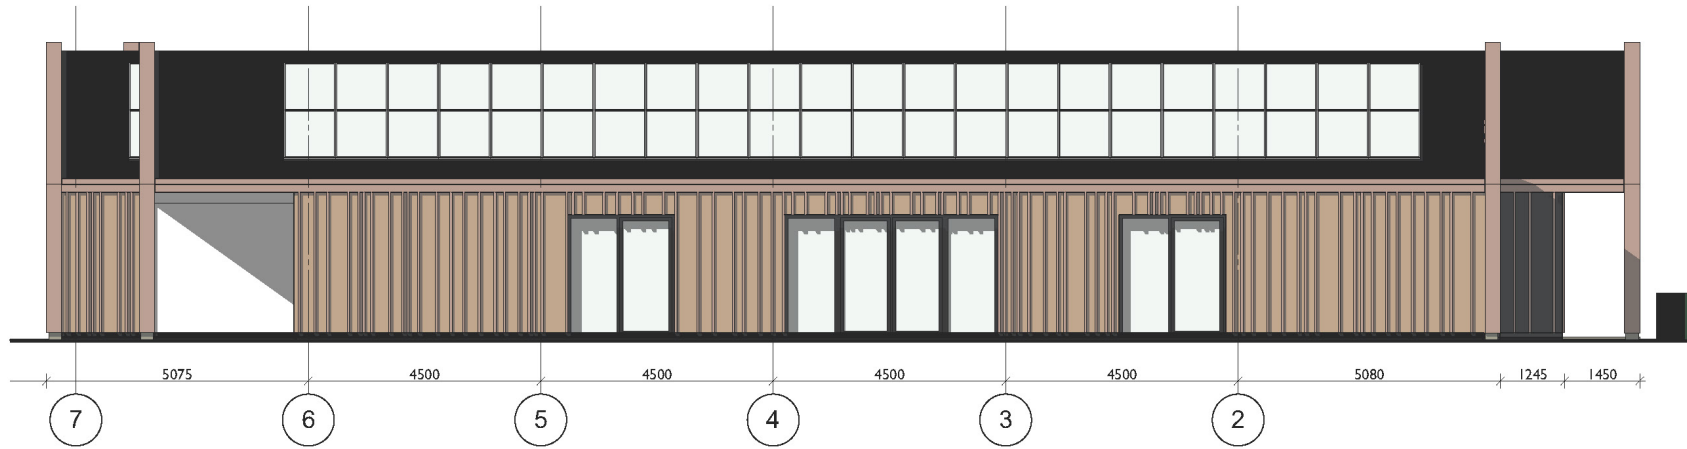

Zijgevels



Gevels

KC Stedum



Plattegrond