


DOORSNEDE A




BEGANE GROND

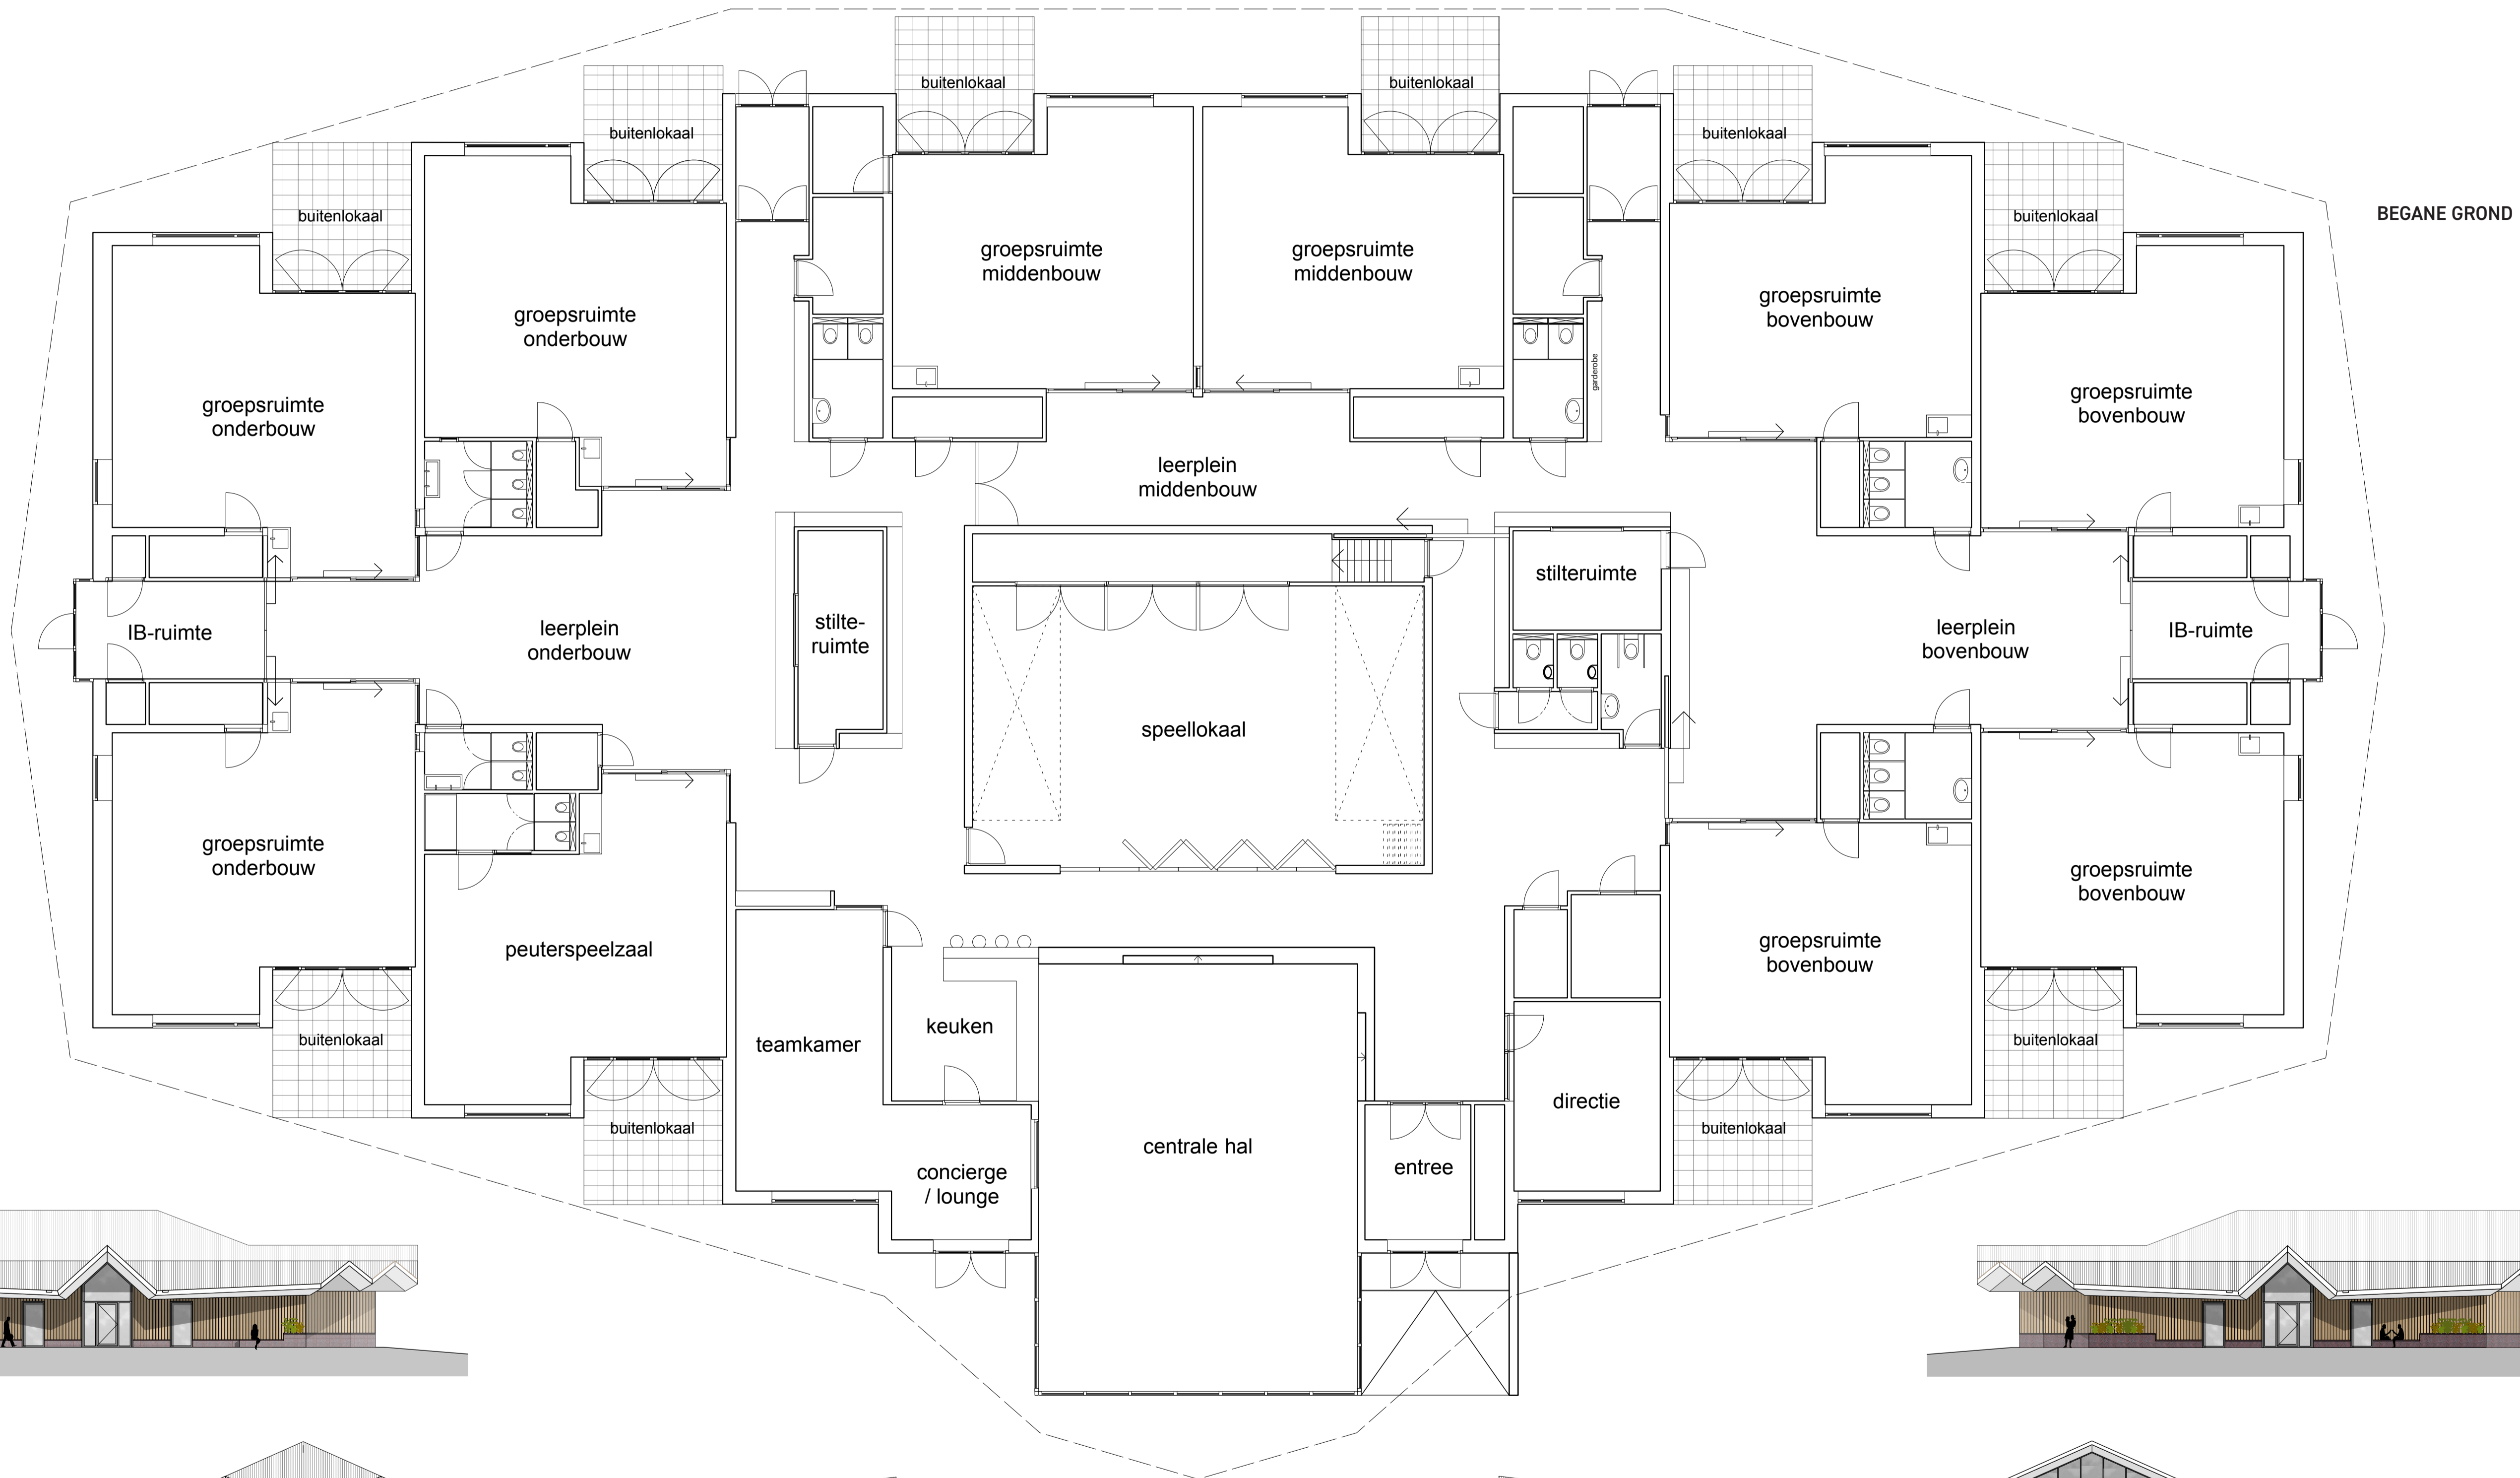

NOORDGEVEL



ZUIDGEVEL

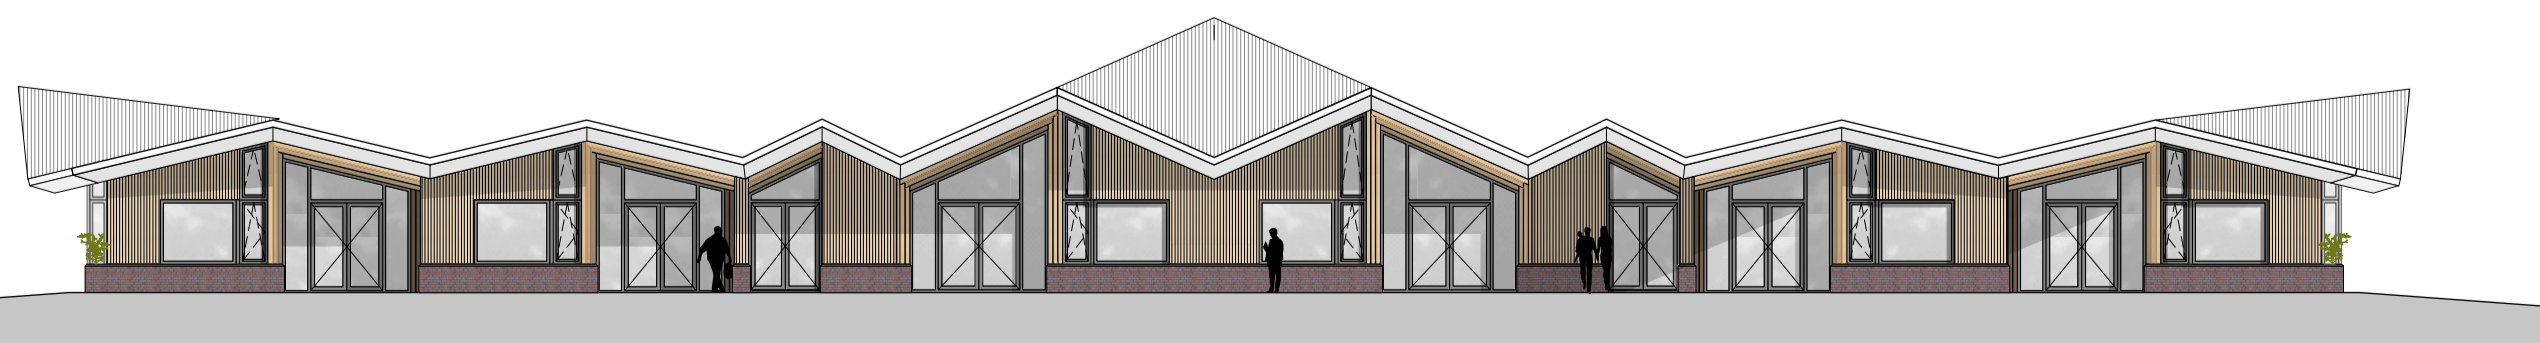

WESTGEVEL



OOSTGEVEL

